




FASADE SØR

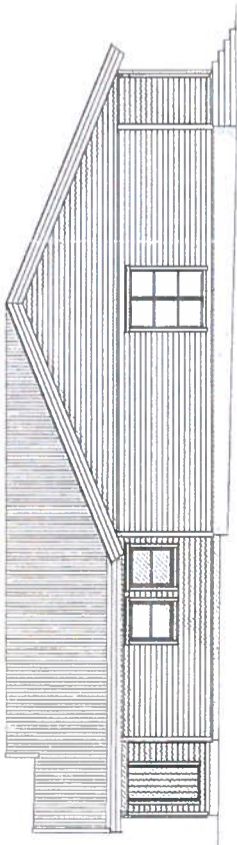


FASADE ØST

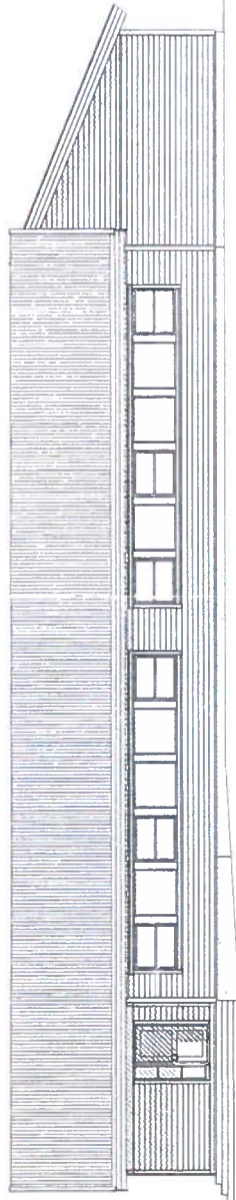


FASADE NORD

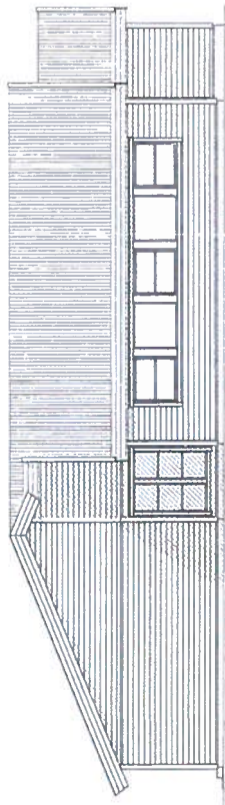


FASADE VEST

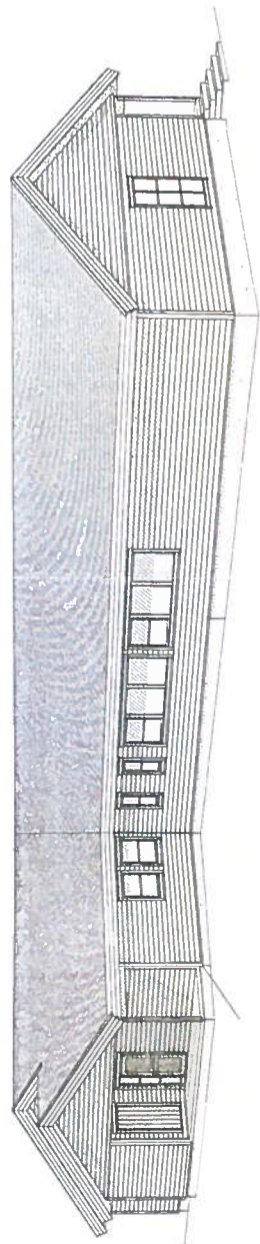


PERSPEKTIV FRA SØR-ØST

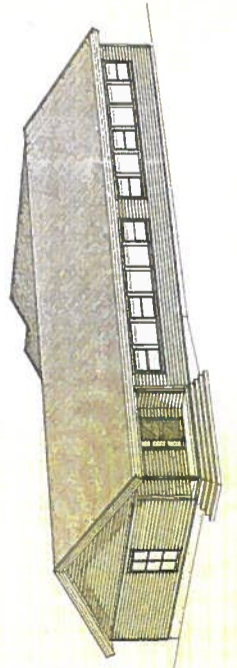


PERSPEKTIV FRA NORD-ØST

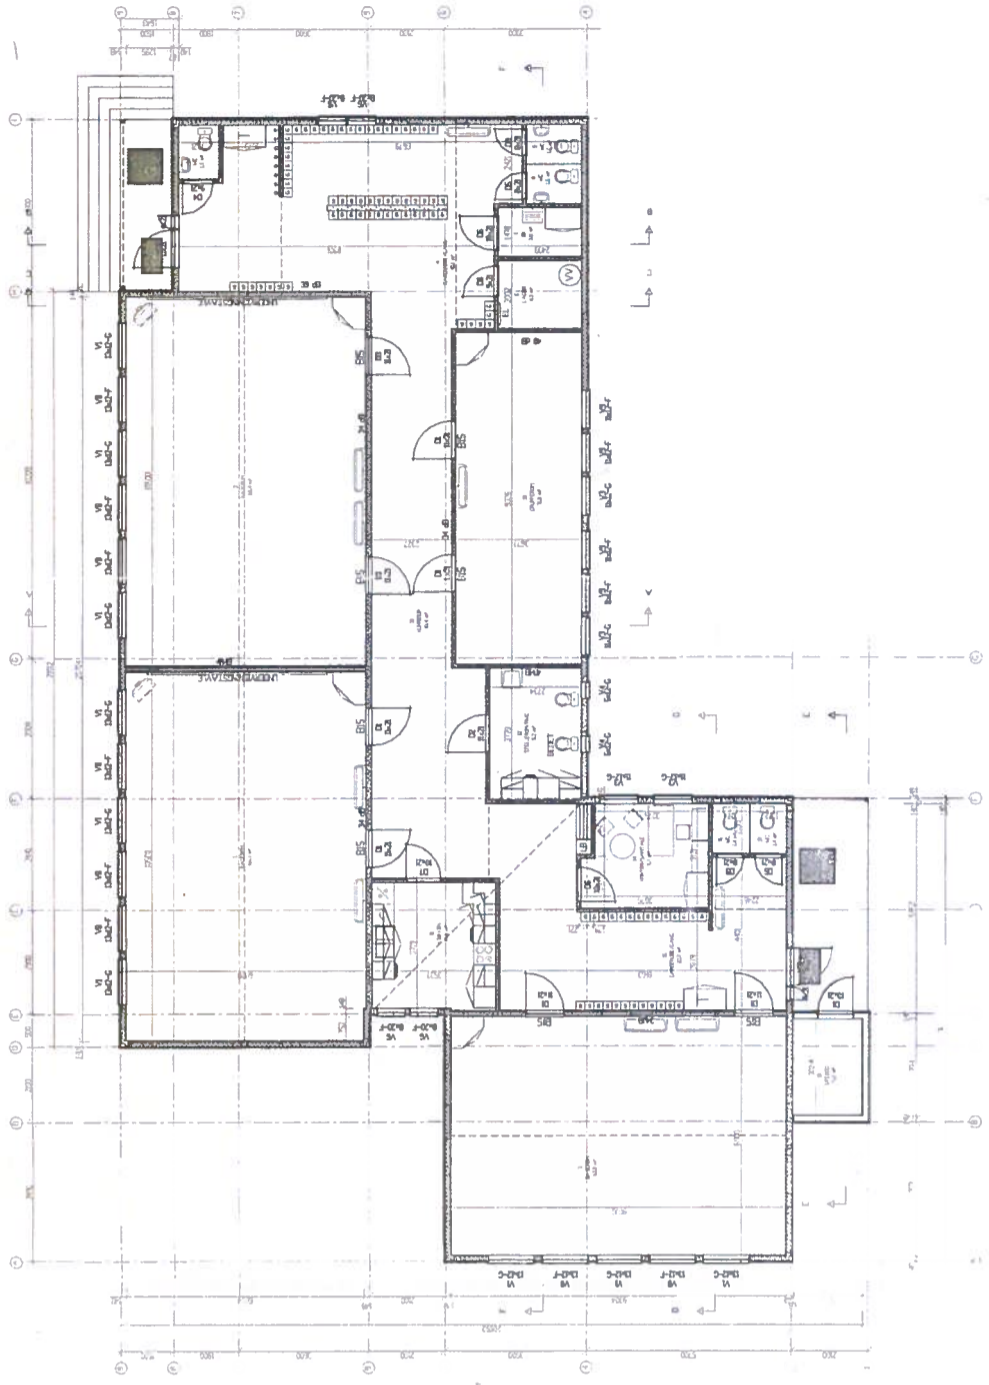


PLAN HOVEDET ASJE

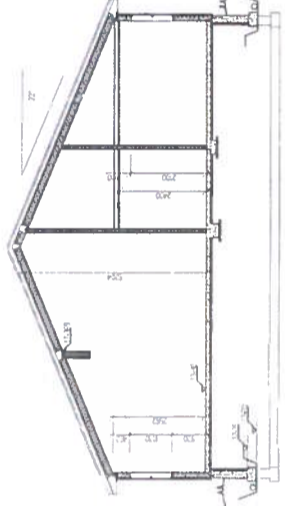

SNITT A-A

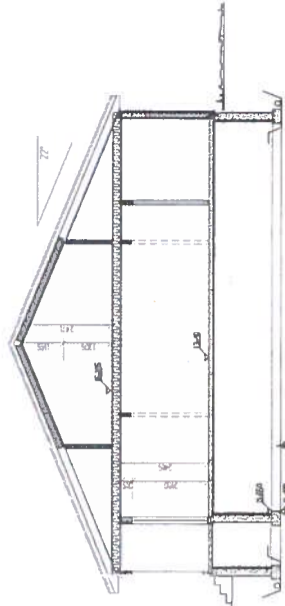

SNITT B-B
11.40

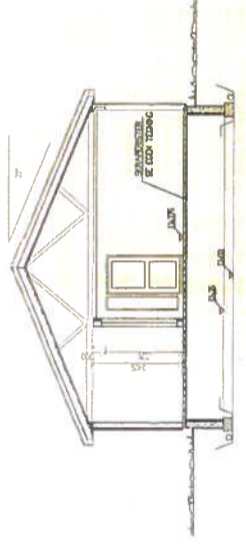

SNITT E-E

HADSEL KOMMUNE
Teknisk etat

GODKJENT
i sakk nr. 134/16
Dato 19/6-16
Per. 2016-16, Torstein Kjell

REV.	ANT.	TEST.	DATE	SIGN.
			TEGL. BS	
			KONTR.	
			DATE	21.05.16
			TEGNER.	
			REV.	
			6321	501
			MALESTEDS	
			1100	

HADSEL KOMMUNE
SKOLEBYGG STOKMARKNES
OMPROSJEKTERING 0. KLASSE / SFD
PLAN
SNITT
FASADER

BYGG OG ANLEGGSPLAN AS
Nordhavnen 3 - Pb. 204, 6401 Stokmarknes
Tlf. 38 15 20
www.byggoganleggsplass.no
PROSJEKTBLEDE - DIGITAL PROSJEKTERING - TEFERUSBELEGG