25-26

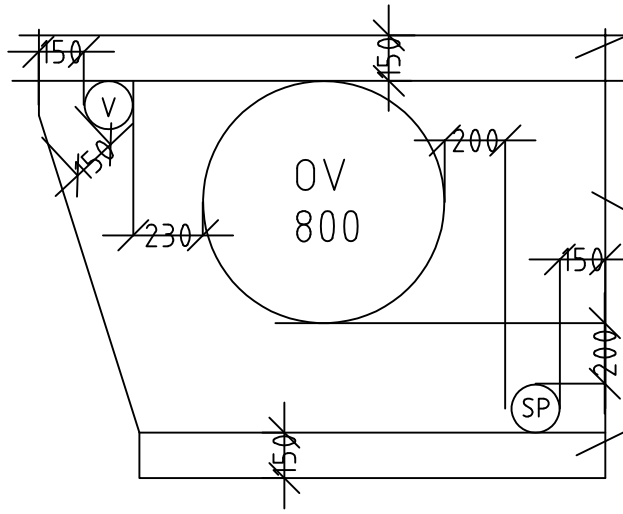

26-29

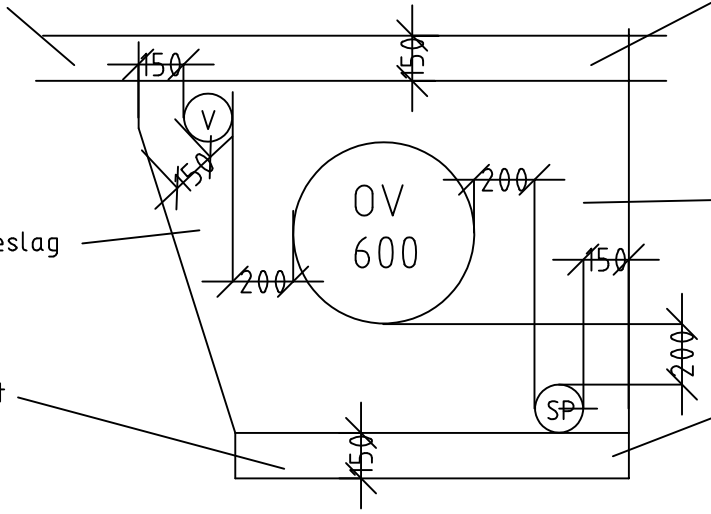

29-31

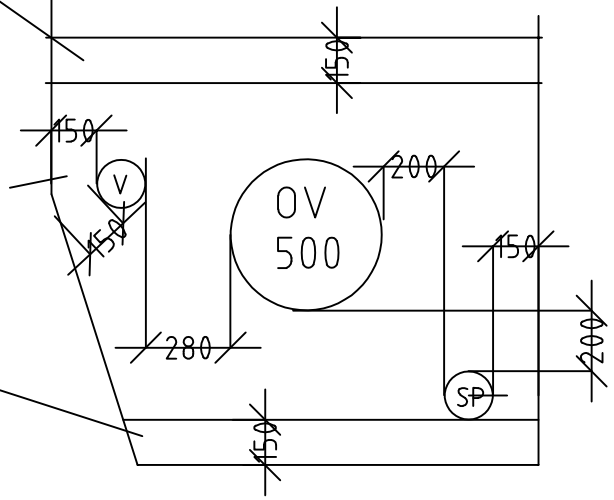

32-34

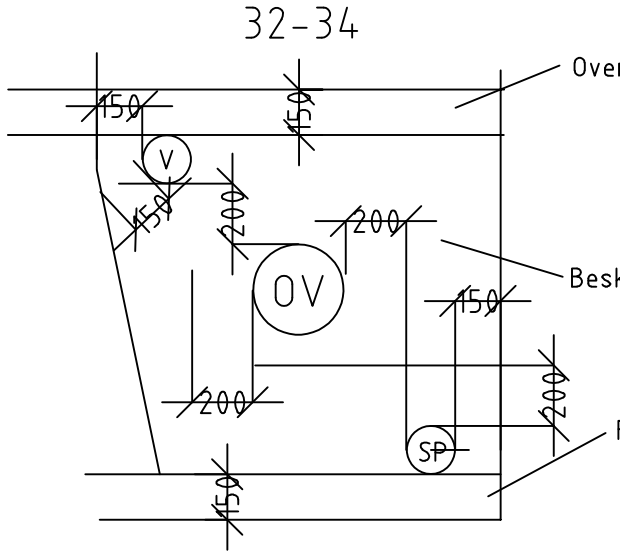

29-30

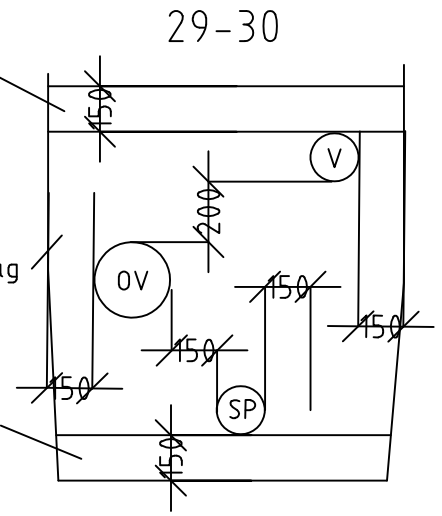

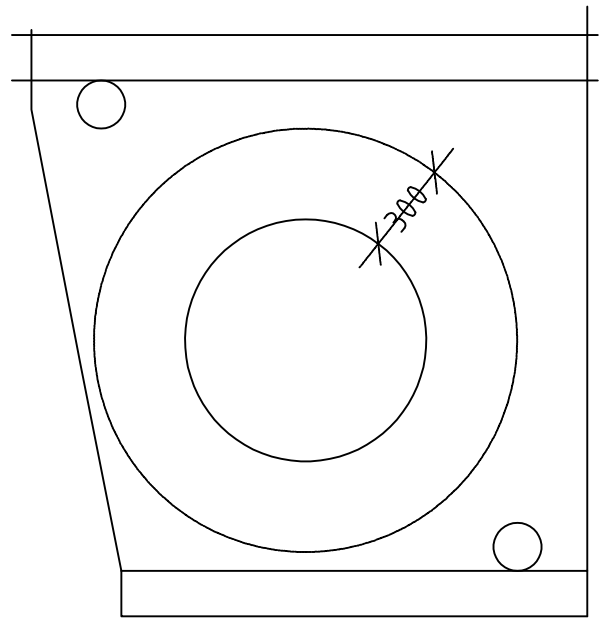

Ellers gjelder det at radius-avstandene mellom OV800, OV600 og OV500 til andre ledninger aldri er mindre enn 300 mm. Der grøftesnitt og lengdeprofil avviker gjelder lengdeprofil.

Vedr. helningen på grøften, se vedlegg, "Grøftehelling uten avstiving."

Veioppbygging vei

35 MM SLITELAG ASFALT (AGB11)
45 MM BINDELAG ASFALT (AGB11)
50 MM MIDLERTIDIG GRUSDEKKE (0-20 MM)
100 MM BÆRELAG(KNUST GRUS 22-63 MM)
400 MM FORSTERKNINGSLAG (KULT 22-120 MM)
GEOTEKSTIL KL 3
TILBAKEFYLTE MASSER

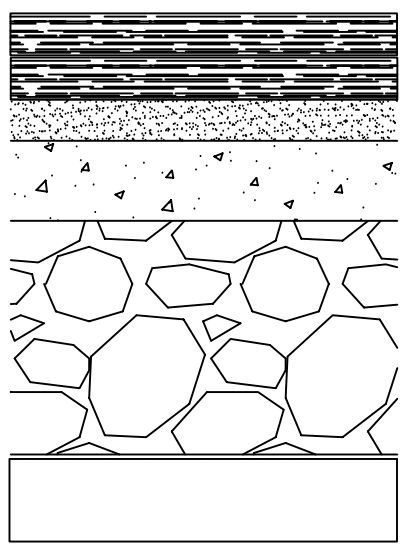

Veioppbygging fortau

40 MM BINDELAG ASFALT (AGB11)
50 MM GRUSDEKKE (0-20 MM)
100 MM BÆRELAG(KNUST GRUS 22-63 MM)
400 MM FORSTERKNINGSLAG (KULT 22-120 MM)
GEOTEKSTIL KL 3
TILBAKEFYLTE MASSER

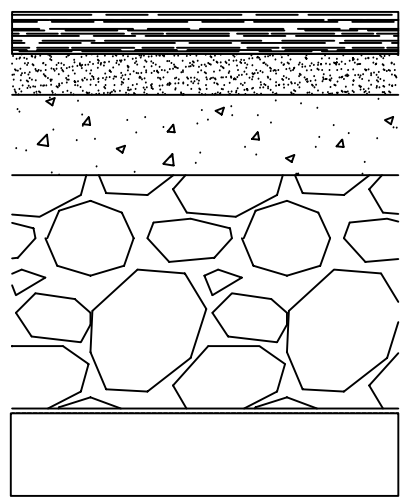

Halden kommune
Kommunalteknikk
Prosjektavdeling

Glenne og andre etappe 3

Plantegning
Vann, Spillvann og OVervann
Tegning for anbud

Oppdragsleder	Tegn.	Målestokk
TL	SWL	1:25
Oppdragsnr.	Kontr.	Dato.
	TL	24.10.2017
Fag	Løpenr.	Rev.
Z	301	