



Oppriss
1 : 25

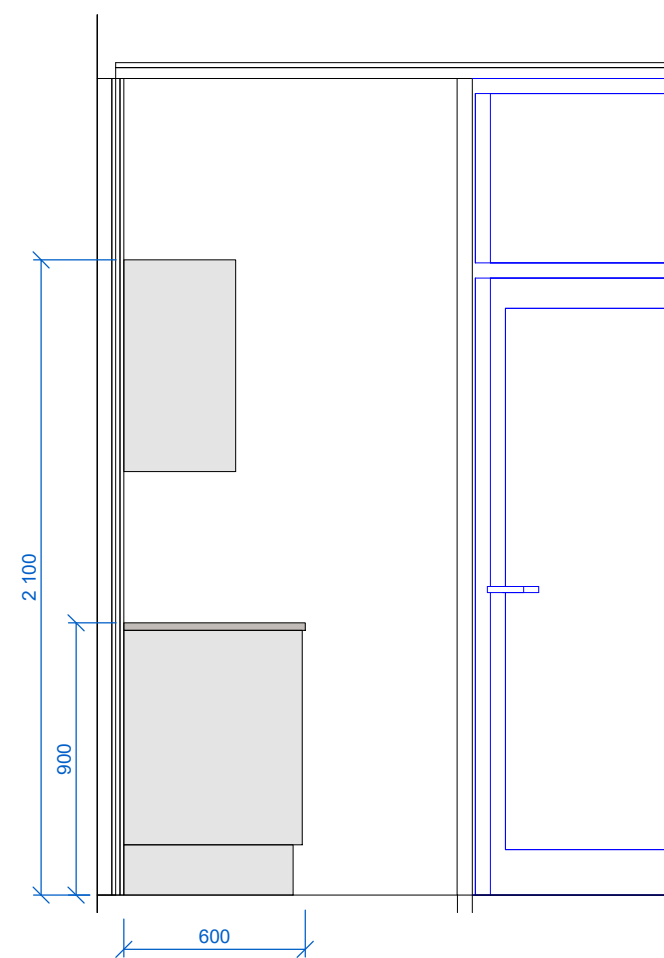

Sideoppriss
1 : 25

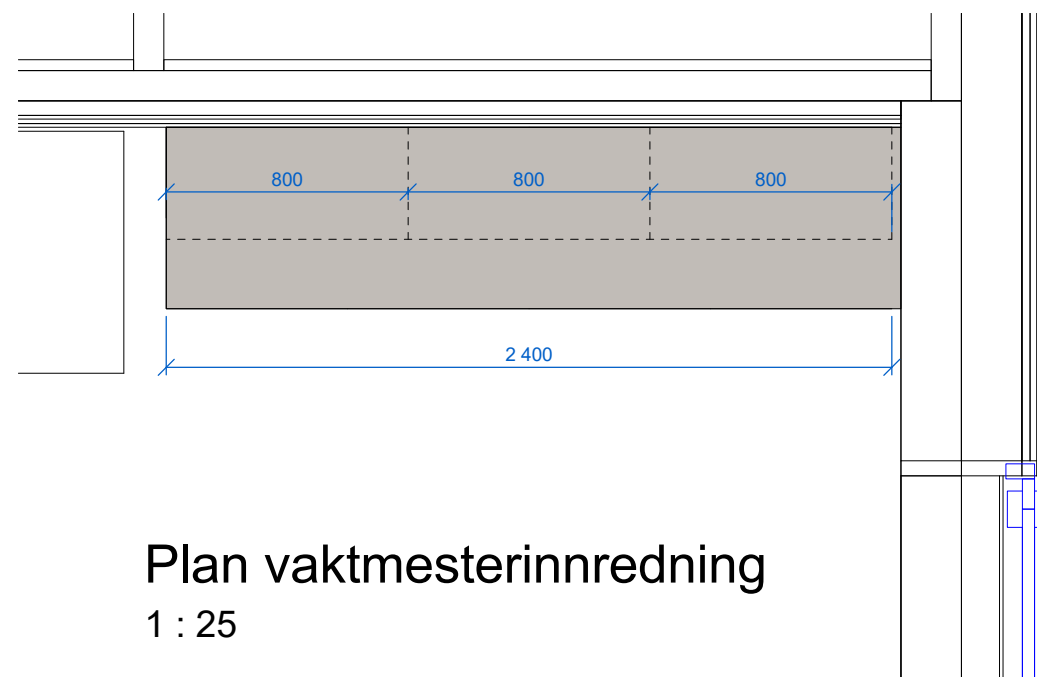

Plan vaktmesterinnredning
1 : 25

Benkeplate: Høytrykkslaminat.
Farge konfereres med IARK

Front: Høytrykkslaminat med heltre kantlist- tilbys i en fargepalett med min.10 farger.
Fargevalg konfereres med IARK

MÅL KONTROLLERES PÅ STEDET

Rev.	Dato	Beskrivelse	Utarbeidet	Fagkontroll	Godkjent
<small>Dette dokumentet er utarbeidet av Norconsult AS som del av det oppdraget som fremgår nedenfor. Opphavsretten tilhører Norconsult AS. Dokumentet må bare benyttes til det formål som oppdragsvåren beskriver, og må ikke kopieres eller gjøres tilgjengelig på annen måte eller i større utstrekning enn formålet tilsier.</small>					
Byggherre			Dato	Målestokk (gjelder A3)	
Kristiansund kommune-140501				1 : 25	
Prosjekt					
Karihola barnehage					
Tittel					
2.4.4. Skjema Innredning vaktmesterkontor					
Tegningsstatus					
Oppdragsansvarlig		Egenkontroll	Sidemannskontroll	Tverrfaglig kontroll	Revisjon
B. Ørteigen		Author	Checker		
Norconsult		Oppdragsnummer	Tegningsnummer		
		5165431	140501-IARK-60-404		