


Dokument 08d

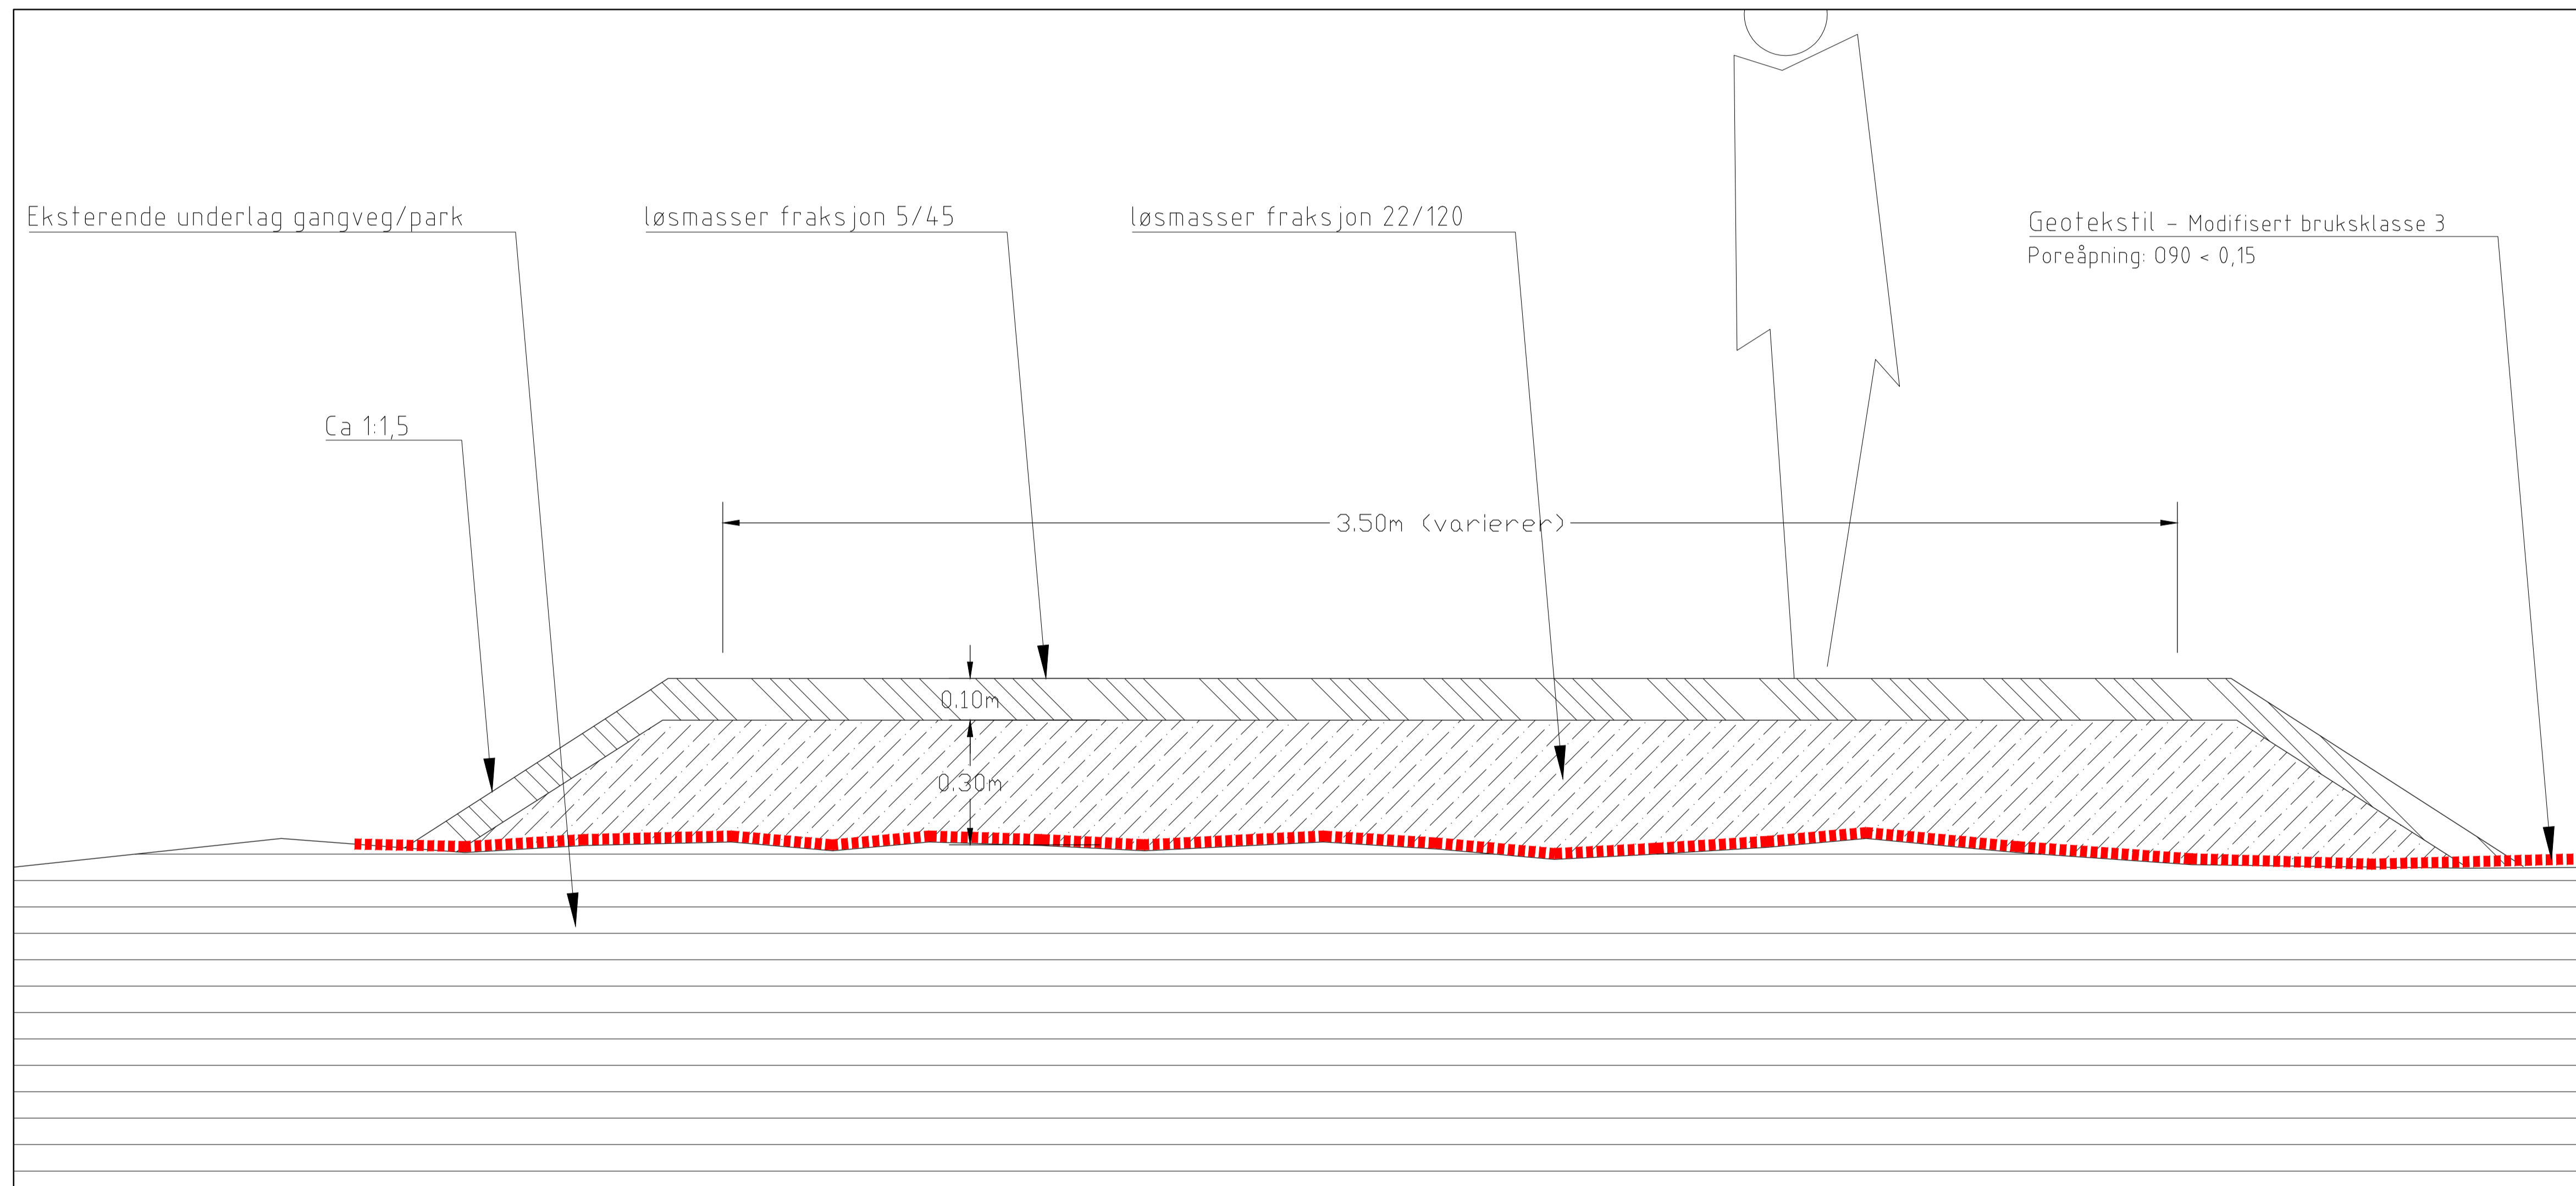

snitt midlertidig anleggsveg og riggområde  
1:10

Rev	Dato	Korrekstjon
SB Tegningsnummer:	Prosjektfor, for prosjekterende/rev.	
Kompleksnummer: Bygnummer: Etasje: Fag: Systemkode: Type: Tegnr.: Løpnr.: i Prosj fase: Rev: Status	14.14	

- Prosjekteringsgruppen:
- ARK:
  - RIB:
  - RIE:
  - RIV:
  - Lark:

Lokaliseringsfigur:

Fase: ANBUDSTEGNING

**STATSBYGG** PROSJEKTNR. SB: 72003

Titel: 72003-OSLO.FENGSEL-AVD.A  
-DRENERING  
-DETALJPROSJEKT

PRINSIPPSNITT  
MIDLERTIDIG\_VEG

Kontroll prosjekt: AN MR  
Kontroll utførende: Sign. Kontroll

Dato: 18.03.2015  
Målestokk: 1:10 V/A1

SB Tegningsnummer:	Prosjektfor, for prosjekterende/rev.	
Kompleksnummer: Bygnummer: Etasje: Fag: Systemkode: Type: Tegnr.: Løpnr.: i Prosj fase: Rev: Status	14.14	