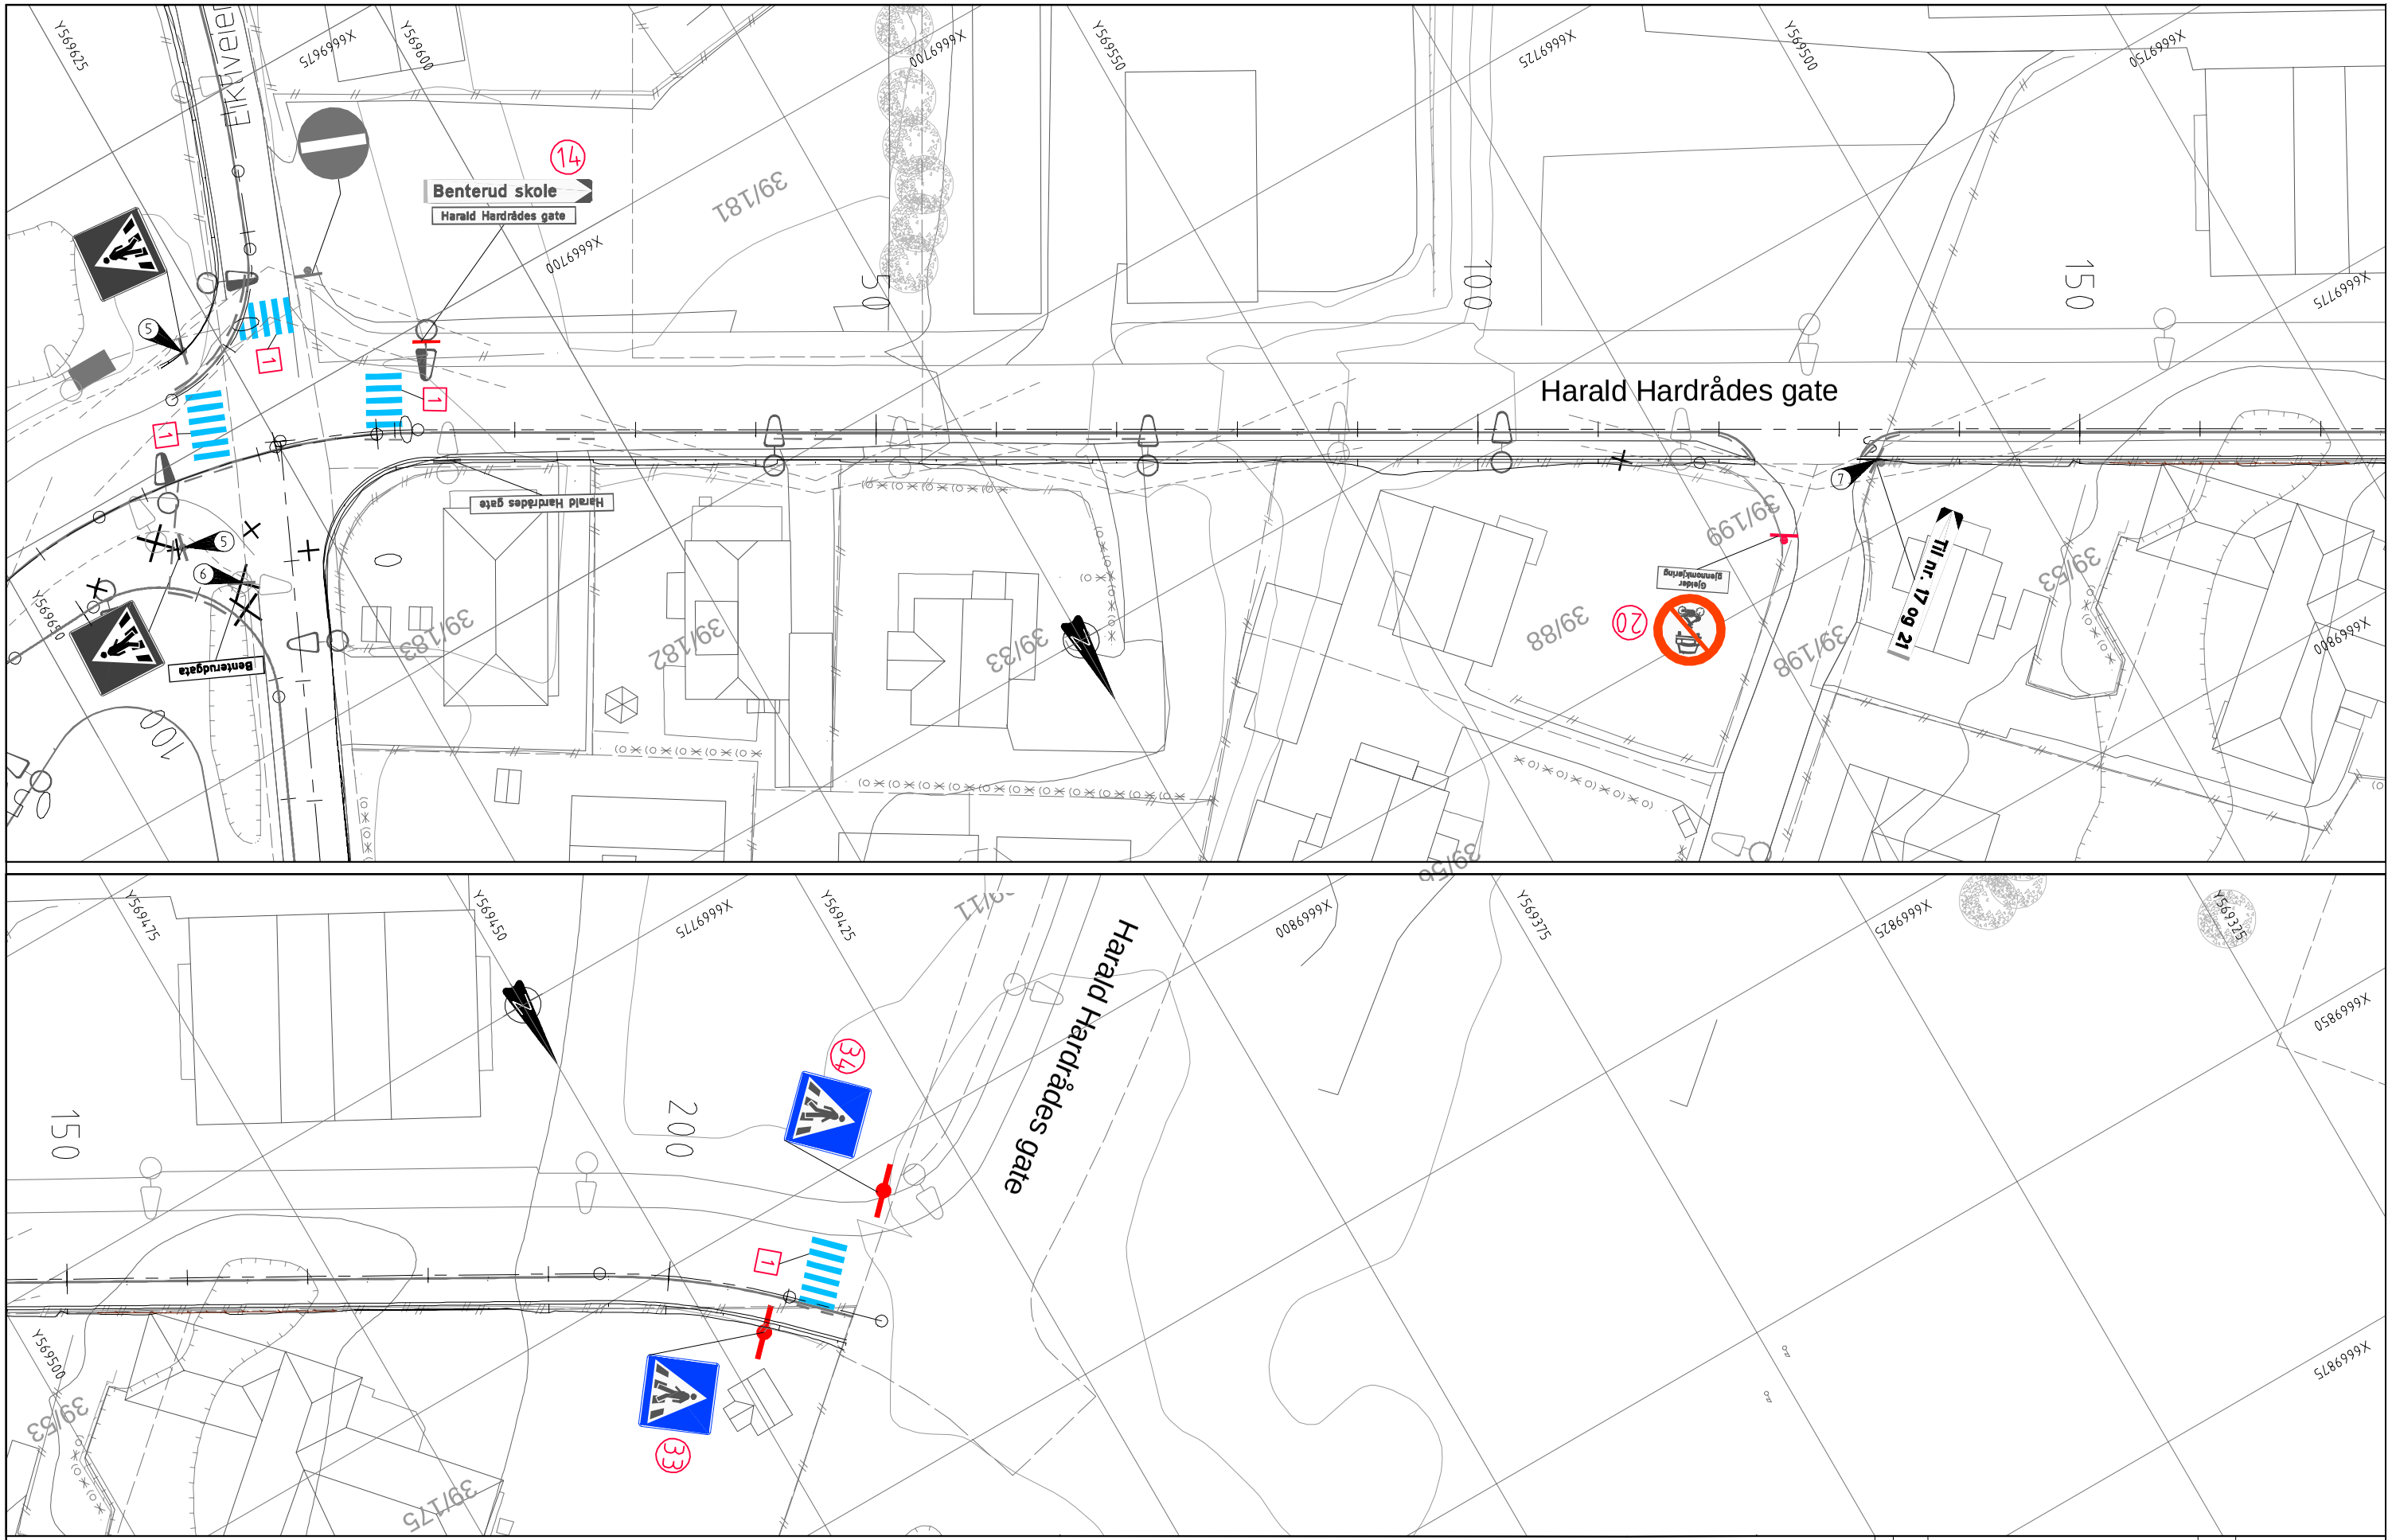

Merknader

(5) Skilt 516 flyttes iht. nytt fotgjengerfelt.

(6) Skilt Benterudgata fjernes.

(7) Skilt 713,1 flyttes.

EUREF 89 UTM 32 NN2000

Rev.	Dato:	Revisjonen omhandler:	Godkjent

RAMBØLL

Rambøll Norge AS
Region Øst
Erik Børesens allé 7, 3001 Drammen

Oppdragsgiver logo:

Ringerike kommune	
Infrastrukturtiltak Hønefoss sør	
Skiltplan Harald Hardrådes gate	Oppdr.Arkiv Nr:
Tilbudstegning	Oppdragsnr: 1350022798
	Tegn nr: L04
Utarbeidet/Dato: 12.01.2018	Målestokk: 1:500
Saksbeh./dato: AMR	Filnavn: LAY_STDVG
Rev:	