


SNITT A

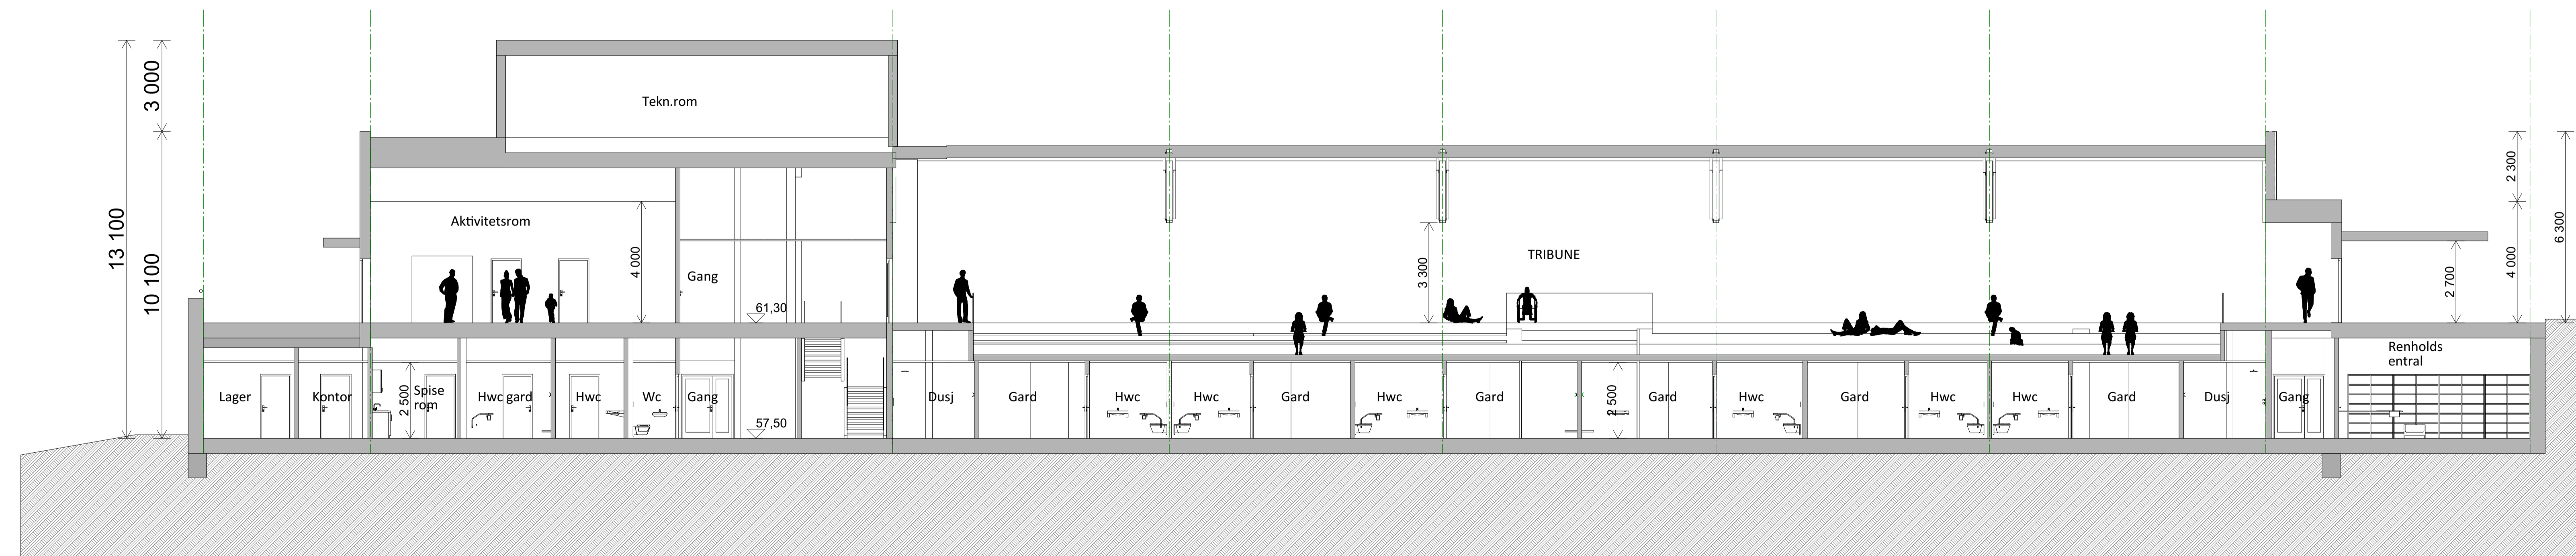

SNITT B

Fase: TILBUDSTEGNING 18.12.2017

Rambøll Norge AS  
ARKITEKTUR



Region Vestlandet, Bergen  
Folke Bernadottes vei 50 - Pb 3705 Fyllingsdalen - 5845 Bergen  
Tlf. 55 17 58 00 bergen@ramboll.no

BERGEN KOMMUNE  
TUNESFLATEN IDRETTSHALL

Snitt A og B

Kompleks Bygg Etasje Reg System Type Levern. Prosjektfase  
A 210 41 001

Målestokk 1 : 100 ALL  
Filnavn : 1350017214 TUNESFLATEN IDRETTSHALL\_gaetdende.pln

Prosjektnummer 1350017214-001  
Dokumentnavn Tegn av: amnbg oalbrg

Adresse Sted 0000 Norge

Målestokk 1 : 100 ALL