



1:50

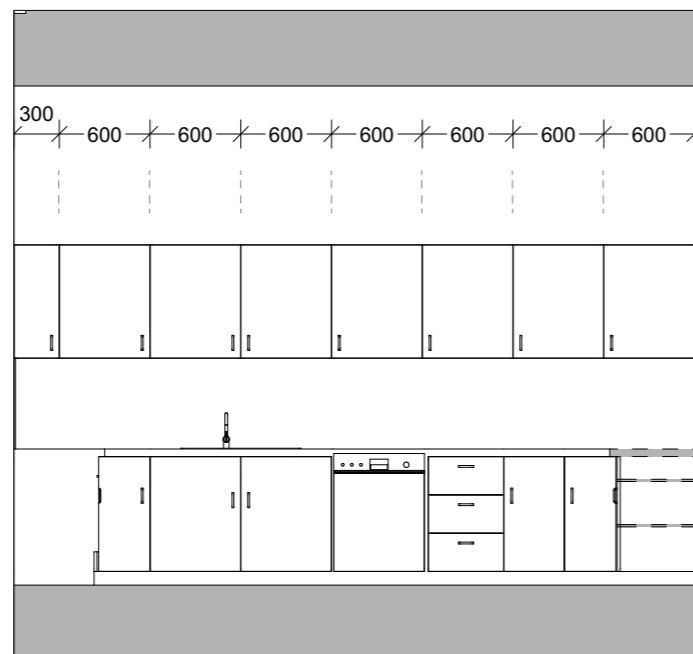

1:50

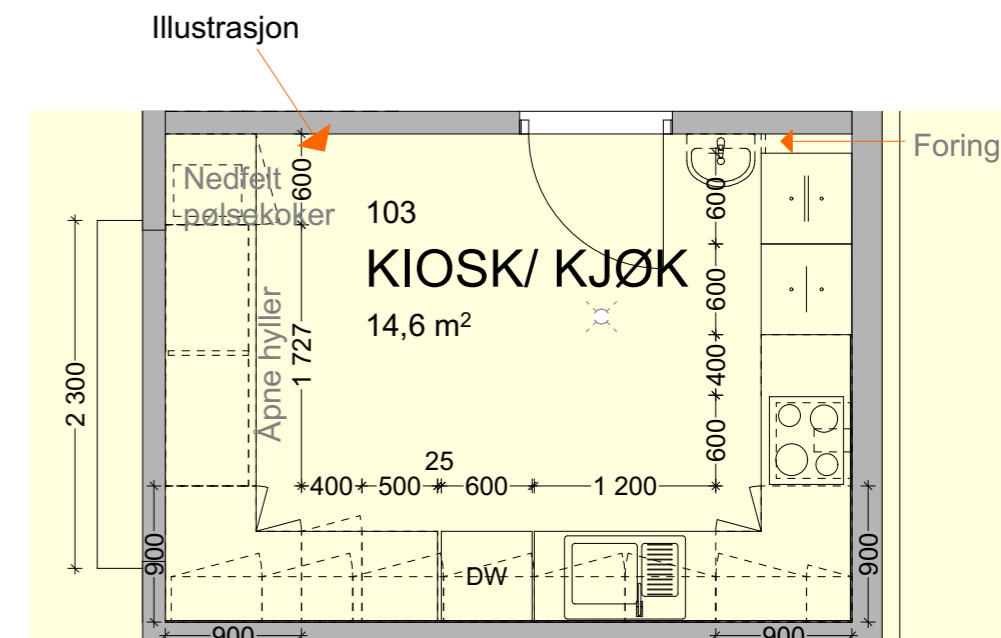


1:50



### Rom 103 Kiosk/kjøkken Kjøkken/kiosk

- ca. 9 m benkeplate
  - 2 stk skuffeseksjoner, resten benkeskap
  - 4,5 m overskap (se oppriss for forslag til inndeling).
  - 1 stk. kjøleskap og 1 stk. fryseskap.
  - Stekeovn, induksjonstopp med 4 kokesoner og avtrekksvifte.
  - Nedfelt pølsekoker i benkeplate ved luke.
  - Åpne hyller under benkeplate ved luke ca 150 cm.
  - Oppvaskmaskin, steamer
  - Vasken skal ha stor oppvaskkum og avrenningsplate.
  - Håndvask skal monteres ved inngang.
- Det skal være ekstra stikkontakter over benkeplate, dobbel på hver side av luke, en i hjørne mellom koketopp og vask og på vegg ved oppvaskmaskin, foruten stikkontakter til pølsekoker, kjøleskap, og fryseskap.

Fase: TILBUDSTEGNING	 <b>ARKITEKTUR</b> Region Vestlandet. Bergen Folke Bernadottes vei 50 - Pb 3705 Fyllingsdalen - 5845 Bergen	<b>BERGEN KOMMUNE</b> <b>TUNESFLATEN IDRETTSHALL</b>	INNHold	PROSJEKT NR. 1350017214	MÅLESTOKK	18.12.2017	AV amn
			Skjema kjøkken	TEGNING NR. BYGG ETASJE FAG SYSTEM TYPE LØPENR.	<b>A 210 64 100</b>		
			Filnavn : 1350017214_TUNESFLATEN_IDRETTSHALL_KOR1.pln				