

13500
1474
16635
10725
5000
1800
13600
14100
48025

ANTALL LYS:
LEDELYS: 5
UTGANGSMARKERINGSLYS: 11

ROMNUMRE I DENNE FARGEN ER IKKE I BRUK



TEGNFORKLARING:

	BRANNSLANGE		HYDRANTER, KUMMER, UTENDØRS
	LEDELYS-SENTR./DESENTR.		ALARMKLOKKE
	MARK.LYS-SENTR./DESENTR.		MANUELL BRANNMELDER
	BRANNCELLE		RØYKDETEKTOR
	UTGANG/RØMNINGSGVEI		BRANNVEGG

BRANNDOKUMENTASJONSPLAN

NB! ALLE VEGGER MERKET MED RØD FARGE HAR BRANNBEGRENSENDE FUNKSJON. DISSE VEGGENE MÅ VÆRE TETTE! ALLE HULL MÅ TETTES FORSKRIFTSMESSIG!

NB! ALLE ENDRINGER RETTES PÅ BRANNDOKUMENTASJONSPLANEN.

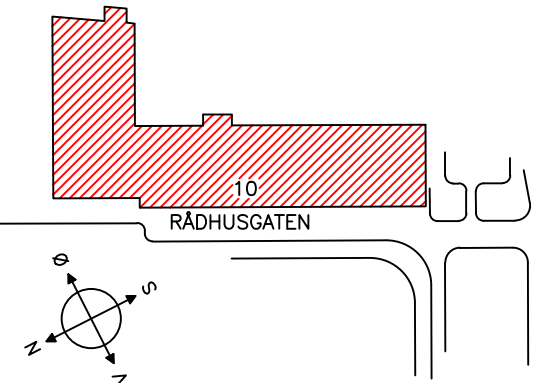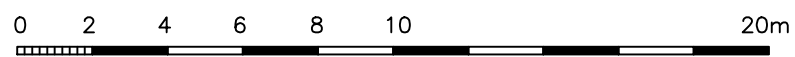

BERGEN RÅDHUS

2. ETASJE	REV: 08.11.12	SIGN: UBJ
	MÅL: 1:100	
	TEGN.NR.: 0102	VER: 3
BERGEN KOMMUNE FINANS, KULTUR OG NÆRING Bergen kommunale bygg	INST.NR.: 1102	