

ANTALL LYS:
LEDELYS: 5
UTGANGSMARKERINGSLYS: 2



TEGNFORKLARING:

- | | | | |
|--|---------------------|--|-----------------------------|
| | MANUELL BRANNMELDER | | BRANNSLANGE |
| | ALARMKLOKKE | | HYDRANTER, KUMMER, UTENDØRS |
| | RØYKDETEKTOR | | NØDLYS/LEDELYS/UTGANGSMARK. |
| | BRANNCELLE | | LEDELYS-SENTR./DESENTR. |
| | UTGANG/RØMNINGSGANG | | BRANNVEGG |

BRANNDOKUMENTASJONSPLAN

NB! ALLE VEGGER MERKET MED RØD FARGE HAR BRANNBEGRENSENDE FUNKSJON. DISSE VEGGENE MÅ VÆRE TETTE! ALLE HULL MÅ TETTES FORSKRIFTMESSIG!

NB! ALLE ENDRINGER RETTES PÅ BRANNDOKUMENTASJONSPLANEN.

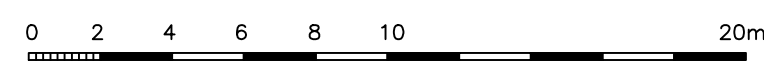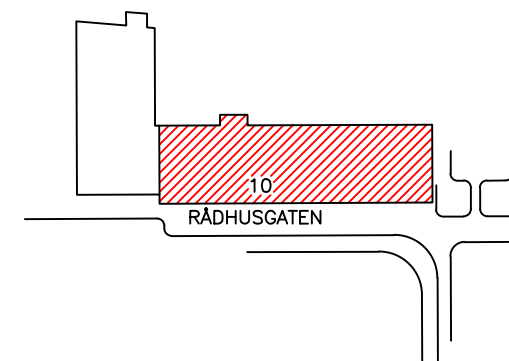

BERGEN RÅDHUS			
PLAN 3. ETASJE	REV: 30.05.11	DIGL: KHM	
	MÅL: 1:100	VER: 3	
	BERGEN KOMMUNE FINANS, KULTUR OG NÆRING Bergen kommunale bygg	TEGN.NR.: 0103	VER: 3
		INST.NR.: 1102	