

ANTALL LYS:
LEDELYS: 4
UTGANGSMARKERINGSLYS: 2



TEGNFORKLARING:

- MANUELL BRANNMELDER
- ALARMKLOKKE
- NØDLYS/LEDELYS/UTGANGSMARK.
- RØYKDETEKTOR
- BRANNCELLE
- UTGANG/RØMNINGSGVEI
- BRANNSLANGE
- HYDRANTER, KUMMER, UTENDØRS
- VARMEDETEKTOR
- LEDELYS-SENTR./DESENTR.
- BRANNVEGG

BRANNDOKUMENTASJONSPLAN

NB! ALLE VEGGER MERKET MED RØD FARGE HAR BRANNBEGRENSENDE FUNKSJON. DISSE VEGGENE MÅ VÆRE TETTE! ALLE HULL MÅ TETTES FORSKRIFTMESSIG!

NB! ALLE ENDRINGER RETTES PÅ BRANNDOKUMENTASJONSPLANEN.

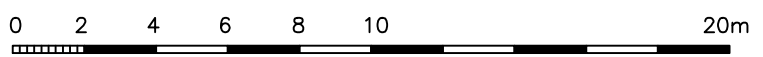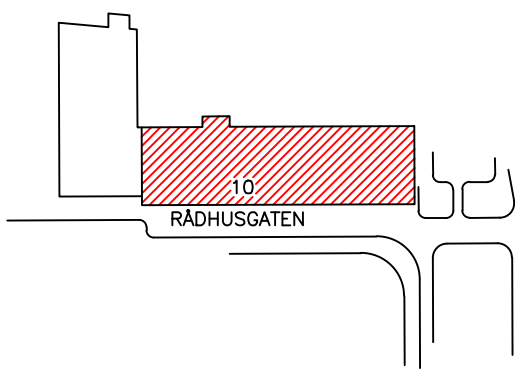

BERGEN RÅDHUS

PLAN 6. ETASJE

REV:	20.10.09	SIGL:	UBJ
MÅL:	1:100	TEGN.NR.:	0106
		VER.:	3
		INST.NR.:	1102

BERGEN KOMMUNE
FINANS, KULTUR OG NÆRING
Bergen kommunale bygg