TEGNING NR. 0112 | INST. NR. 1102 | VER: 3

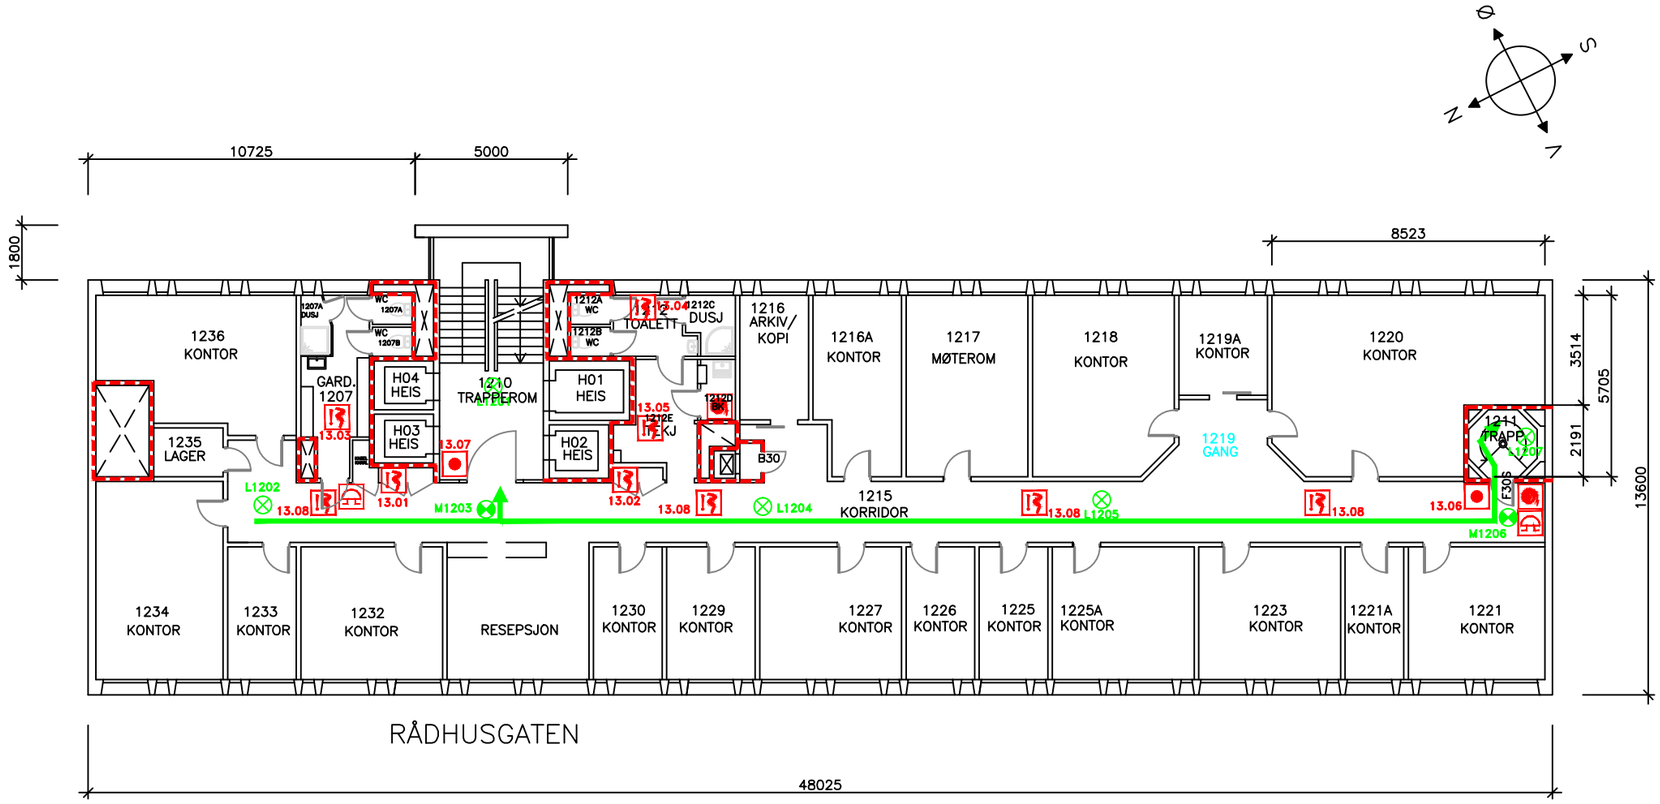

ROMNUMRE I DENNE FARGEN ER IKKE I BRUK

ANTALL LYS:
LEDELYS: 5
UTGANGSMARKERINGSLYS: 2

TEGNFORKLARING:

- ALARMKLOKKE
- BRANNSLANGE
- NØDLYS/LEDELYS/UTGANGSMARK.
- MANUELL BRANNMELDER
- LEDELYS–SENTR./DESENTR.
- HYDRANTER, KUMMER, UTENDØRS
- BRANNCELLE
- RØYKDETEKTOR
- UTGANG/RØMNINGSVEI
- BRANNVEGG

BRANNDOKUMENTASJONSPLAN

NB! ALLE VEGGER MERKET MED RØD FARGE HAR BRANNBEGRENSENDE FUNKSJON. DISSE VEGGENE MÅ VÆRE TETTE! ALLE HULL MÅ TETTES FORSKRIFTSMESSIG!

NB! ALLE ENDRINGER RETTES PÅ BRANNDOKUMENTASJONSPLANEN.

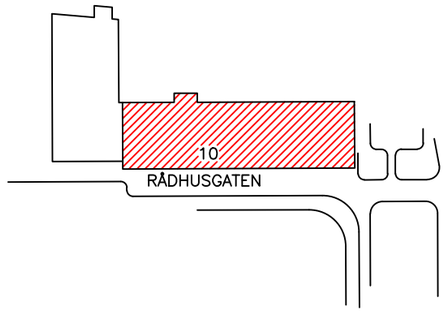

0 2 4 6 8 10 20m

BERGEN RÅDHUS

PLAN 12. ETASJE

REV: 12.11.15 | SIGN. UBJ
MÅL 1:100
TEGN.NR. 0112 | VER:
INST.NR. 1102

BERGEN KOMMUNE
FINANS, KULTUR OG NÆRING
Bergen kommunale bygg

FORMAT A1 – PLOTTEDATA : 1:100 – 84,000 X 59,400 – BLOKKNAVN BK-A1 – FIL: 11020112