REV.	ANTALL KOPIER SEND[…]									
	BYGGHERRE	ARKITEKT	RÅDG. ING. BYGG	RÅDG. ING. EL.	RÅDG. ING. VVS	BYGGELEDER	HOVEDENTREPRENÖR	VENT. ENTREPRENÖR	RÖRTEKN. ENTREPRE[…]	
A									4	6.2.81
B		1	1	1	1	2	3	2	2	4.5.81
C		1	1	1	1	2	3		2	22.6.81
D					1	2			2	12.8.81
D									1	13.8.81
D								2		24.8.81
E					1	1		2		17.9.81

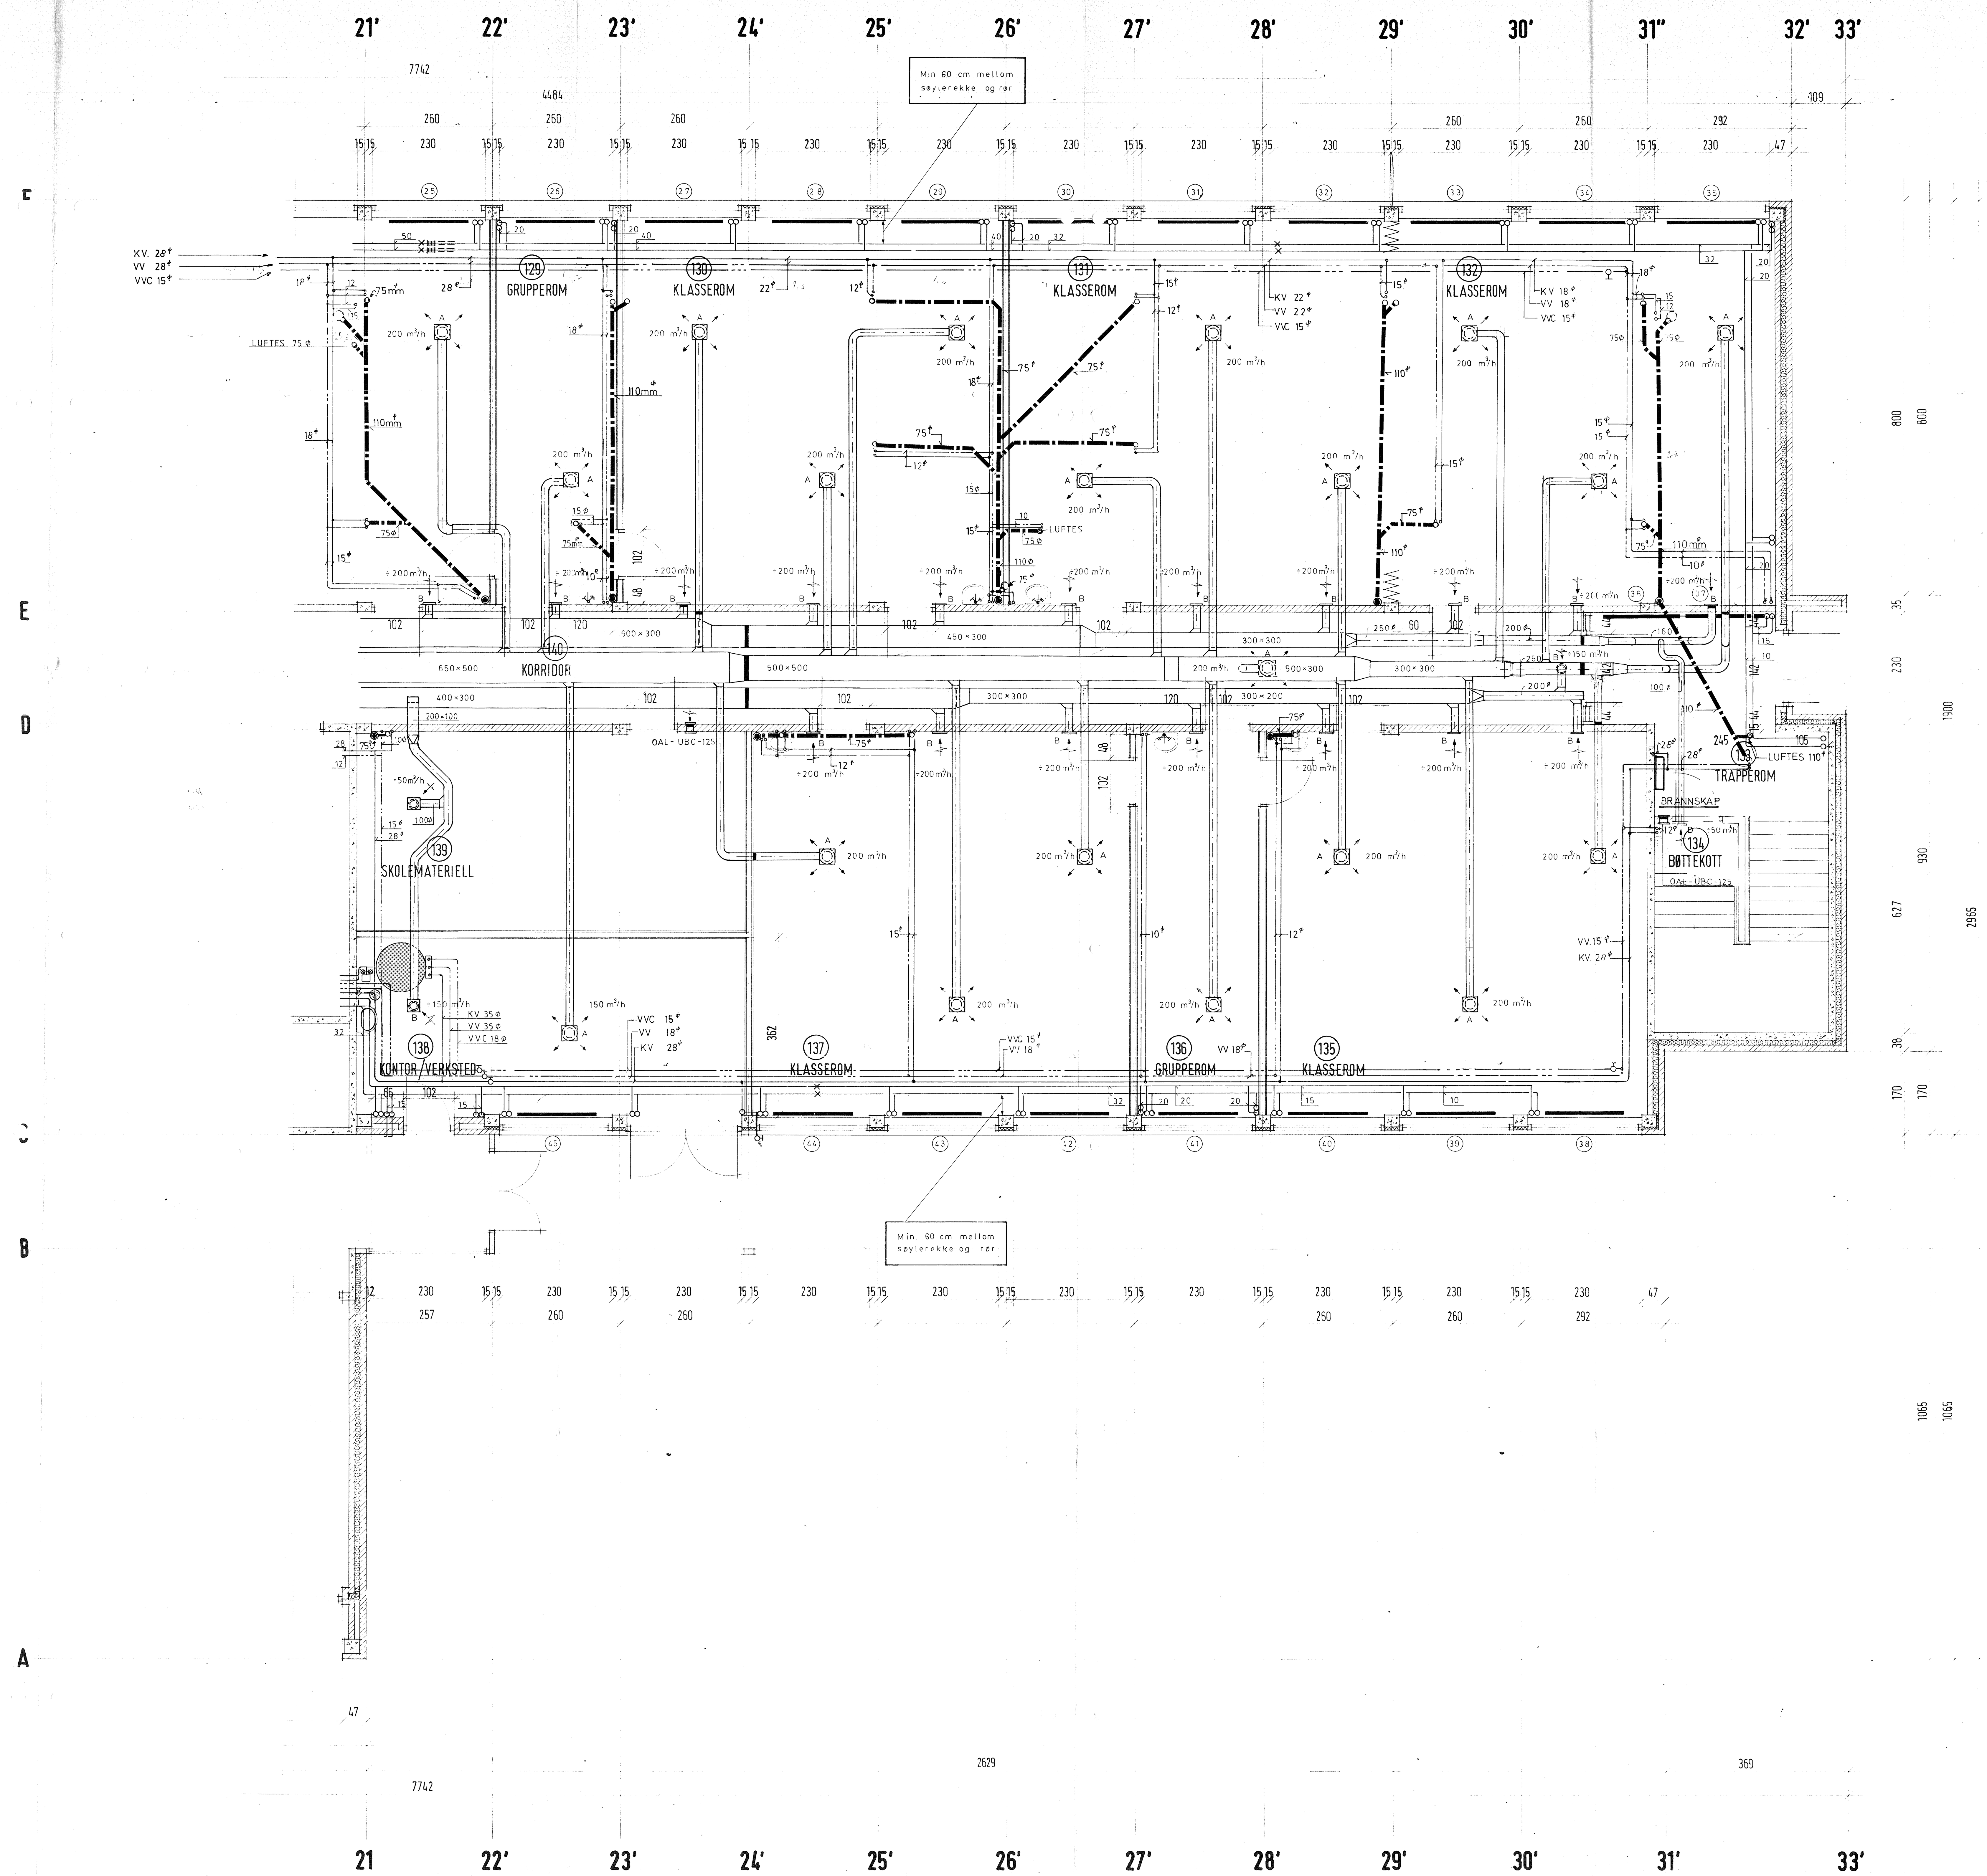

SNITT GJENNOM DIFFUSOR

1:5

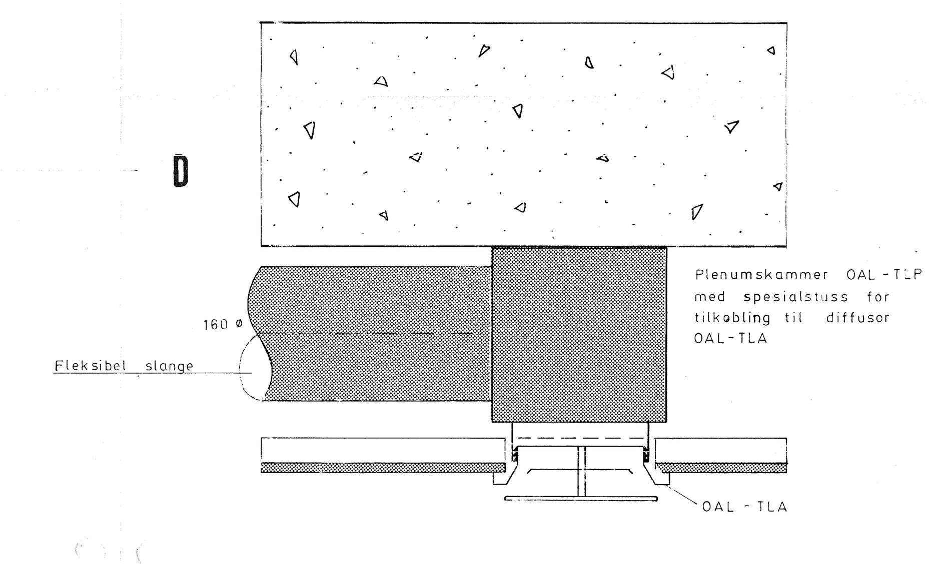

Alle tilførselskanaler til diffusorer og kontrollventiler er 150 ø, dersom ikke annet er angitt

Varmeledninger ved gulv legges rundt søyler

NB!
Før montering og produksjon av rør og kanaler, plikter VVS-entreprenørene å få oppgitt av hovedentreprenøren, eksakt avstand fra underkant dekker og dragere ned til overkant ferdig himling, samt til overkant innfelt lysarmatur.

Ved eventuelle kollisjoner mellom kanaler/rør og himling/lysarmaturer, varsles konsulentene før kanaler/rør monteres.

Dato	Revidert	Sign.
16.9.81	E Div. endr. av kanaler	A.D.
12.8.81	D Dim. på VV. akse C-D / 21'	A.D.
22.6.81	C Bereder i rom 138	A.D.
4.5.81	B Div. endr. i rom 129, 130, 131, 132	A.D.
1.12.80	A Div. overstrømsv. m/br.spj.	A.D.

STOPPEN NYE UNGD.SKOLE
VVS - anlegg
1. etg. øst

Målestokk: 1:50
Tegn. 1.10.80
Trac.
Kfr.
Erstatning for:
Erstattet av:

THOR HARSEM
Sivling. dr. M.R.I.F.
Fagerlia 30, 3000 Drammen
Telefon 835490

608 - 8 E

STOPPEN NYE SKOLE
PLAN AV 1.ETASJE ØST
DRAMMEN .80

197/21 Ø
MÅL. 1:50

GUNNAR A. LINDAAS - JAN ØISETH ARKITEKTER M.N.A.L.