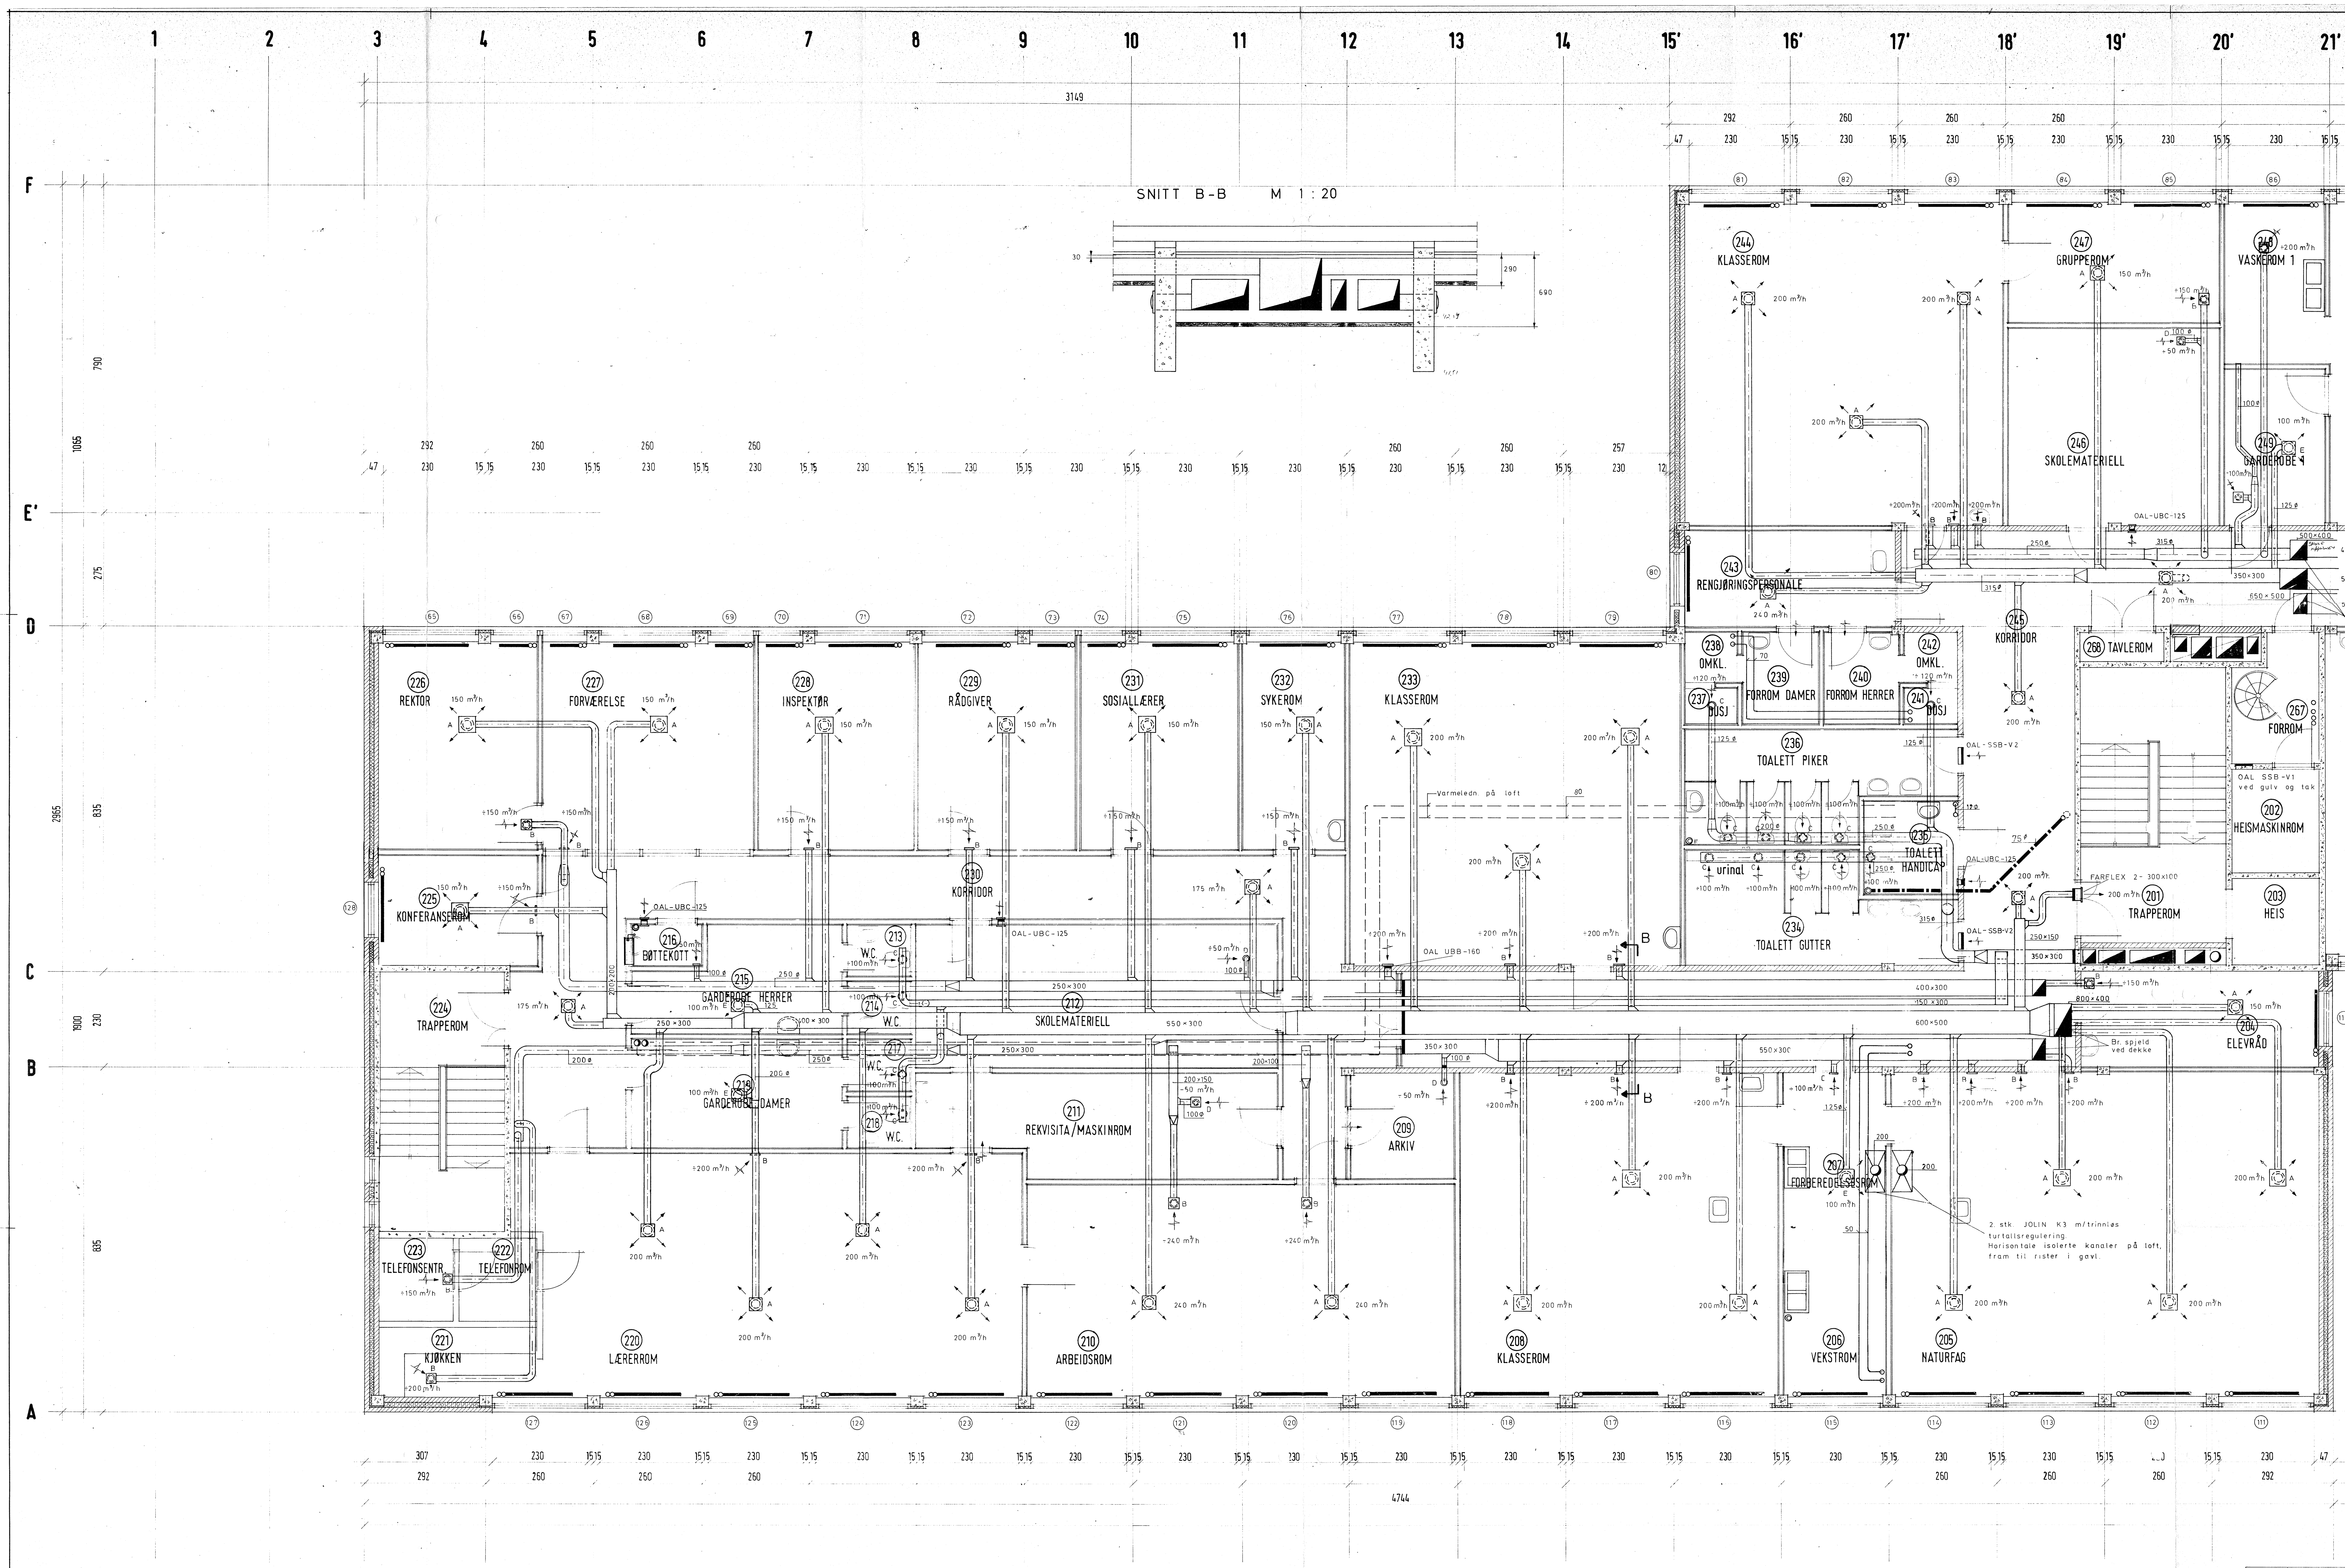

REV.	BYGGHERRE	ARKITEKT	RÅDG. ING. BYGG	RÅDG. ING. EL.	RÅDG. ING. VVS			BYGGELEDER	HOVEDENTREPRENÖR		VENT. ENTREPRENÖR	RÖRTEKN. ENTREPRENÖR			DATO
A												4			6.2.81
C		1	1	1	1			2	3		2	2			4.5.81
C			1												10.6.81
D					1			2				2			12.8.81
D												1			13.8.81
D											2				24.8.81
E		1			1			1			2				17.9.81

Alle tilførselskanaler til diffusorer og kontrollventiler er 160ø, dersom ikke annet er angitt.

Diffusorer / Kontrollventiler :
A: OAL TLA 160
E: —"— 125
B: OAL UBA 160
C: —"— 125
D: —"— 100

NB!
Før montering og produksjon av rør og kanaler, plikter VVS-entreprenørene å få oppgitt av hovedentreprenøren, eksakt avstand fra underkant dekker og dragere ned til overkant ferdig himling, samt til overkant innfelt lysarmatur.
Ved eventuelle kollisjoner mellom kanaler/rør og himling/lysarmaturer, varsles konsulentene før kanaler/rør monteres.

Dato	Revidert	Sign.
16.9.81	E Div. endr. av kanaler. Flyttet avtrekksventil i rom 211	A.D.
11.8.81	D Kum i rom 248	A.D.
4.5.81	C Div. endr. i rom 205, 206, 207, 208. Flyttet servanter i rom 215 og 219	A.D.
1.12.80	B Div. overstrømsv. m/br. spj.	A.D.
1.12.80	A Nye servanter i rom 215 og 219. Flyttet avtrekkskap.	

STOPPEN NYE UNGD. SKOLE
VVS - anlegg
2. etg. vest

Målestokk 1:50
Tegn. 1.10.80
Trac.
Kfr.
Erstatning for:

THOR HARSEM
Siviling. dr. M.R.I.F.
Fagerlia 30, 3000 Drammen
Telefon 835490

608 - 9 E

Erstattet av:

STOPPEN NYE SKOLE
PLAN AV 2.ETASJE VEST
DRAMMEN . .80 GUNNAR A. LINDAAS - JAN ØISETH ARKITEKTER M.N.A.L.

197/22 V
MÅL. 1:50