


Format: A1 Filnavn: D:\A050000\A053905\3_Projekt\dokumenter\37_Tegninger\3_Pumpestasjoner\Lay_J4.0_Prinsippl_Pumpestasjoner.dwg Xref: Manholes\Sketches_m_vannkum_internet.dwg

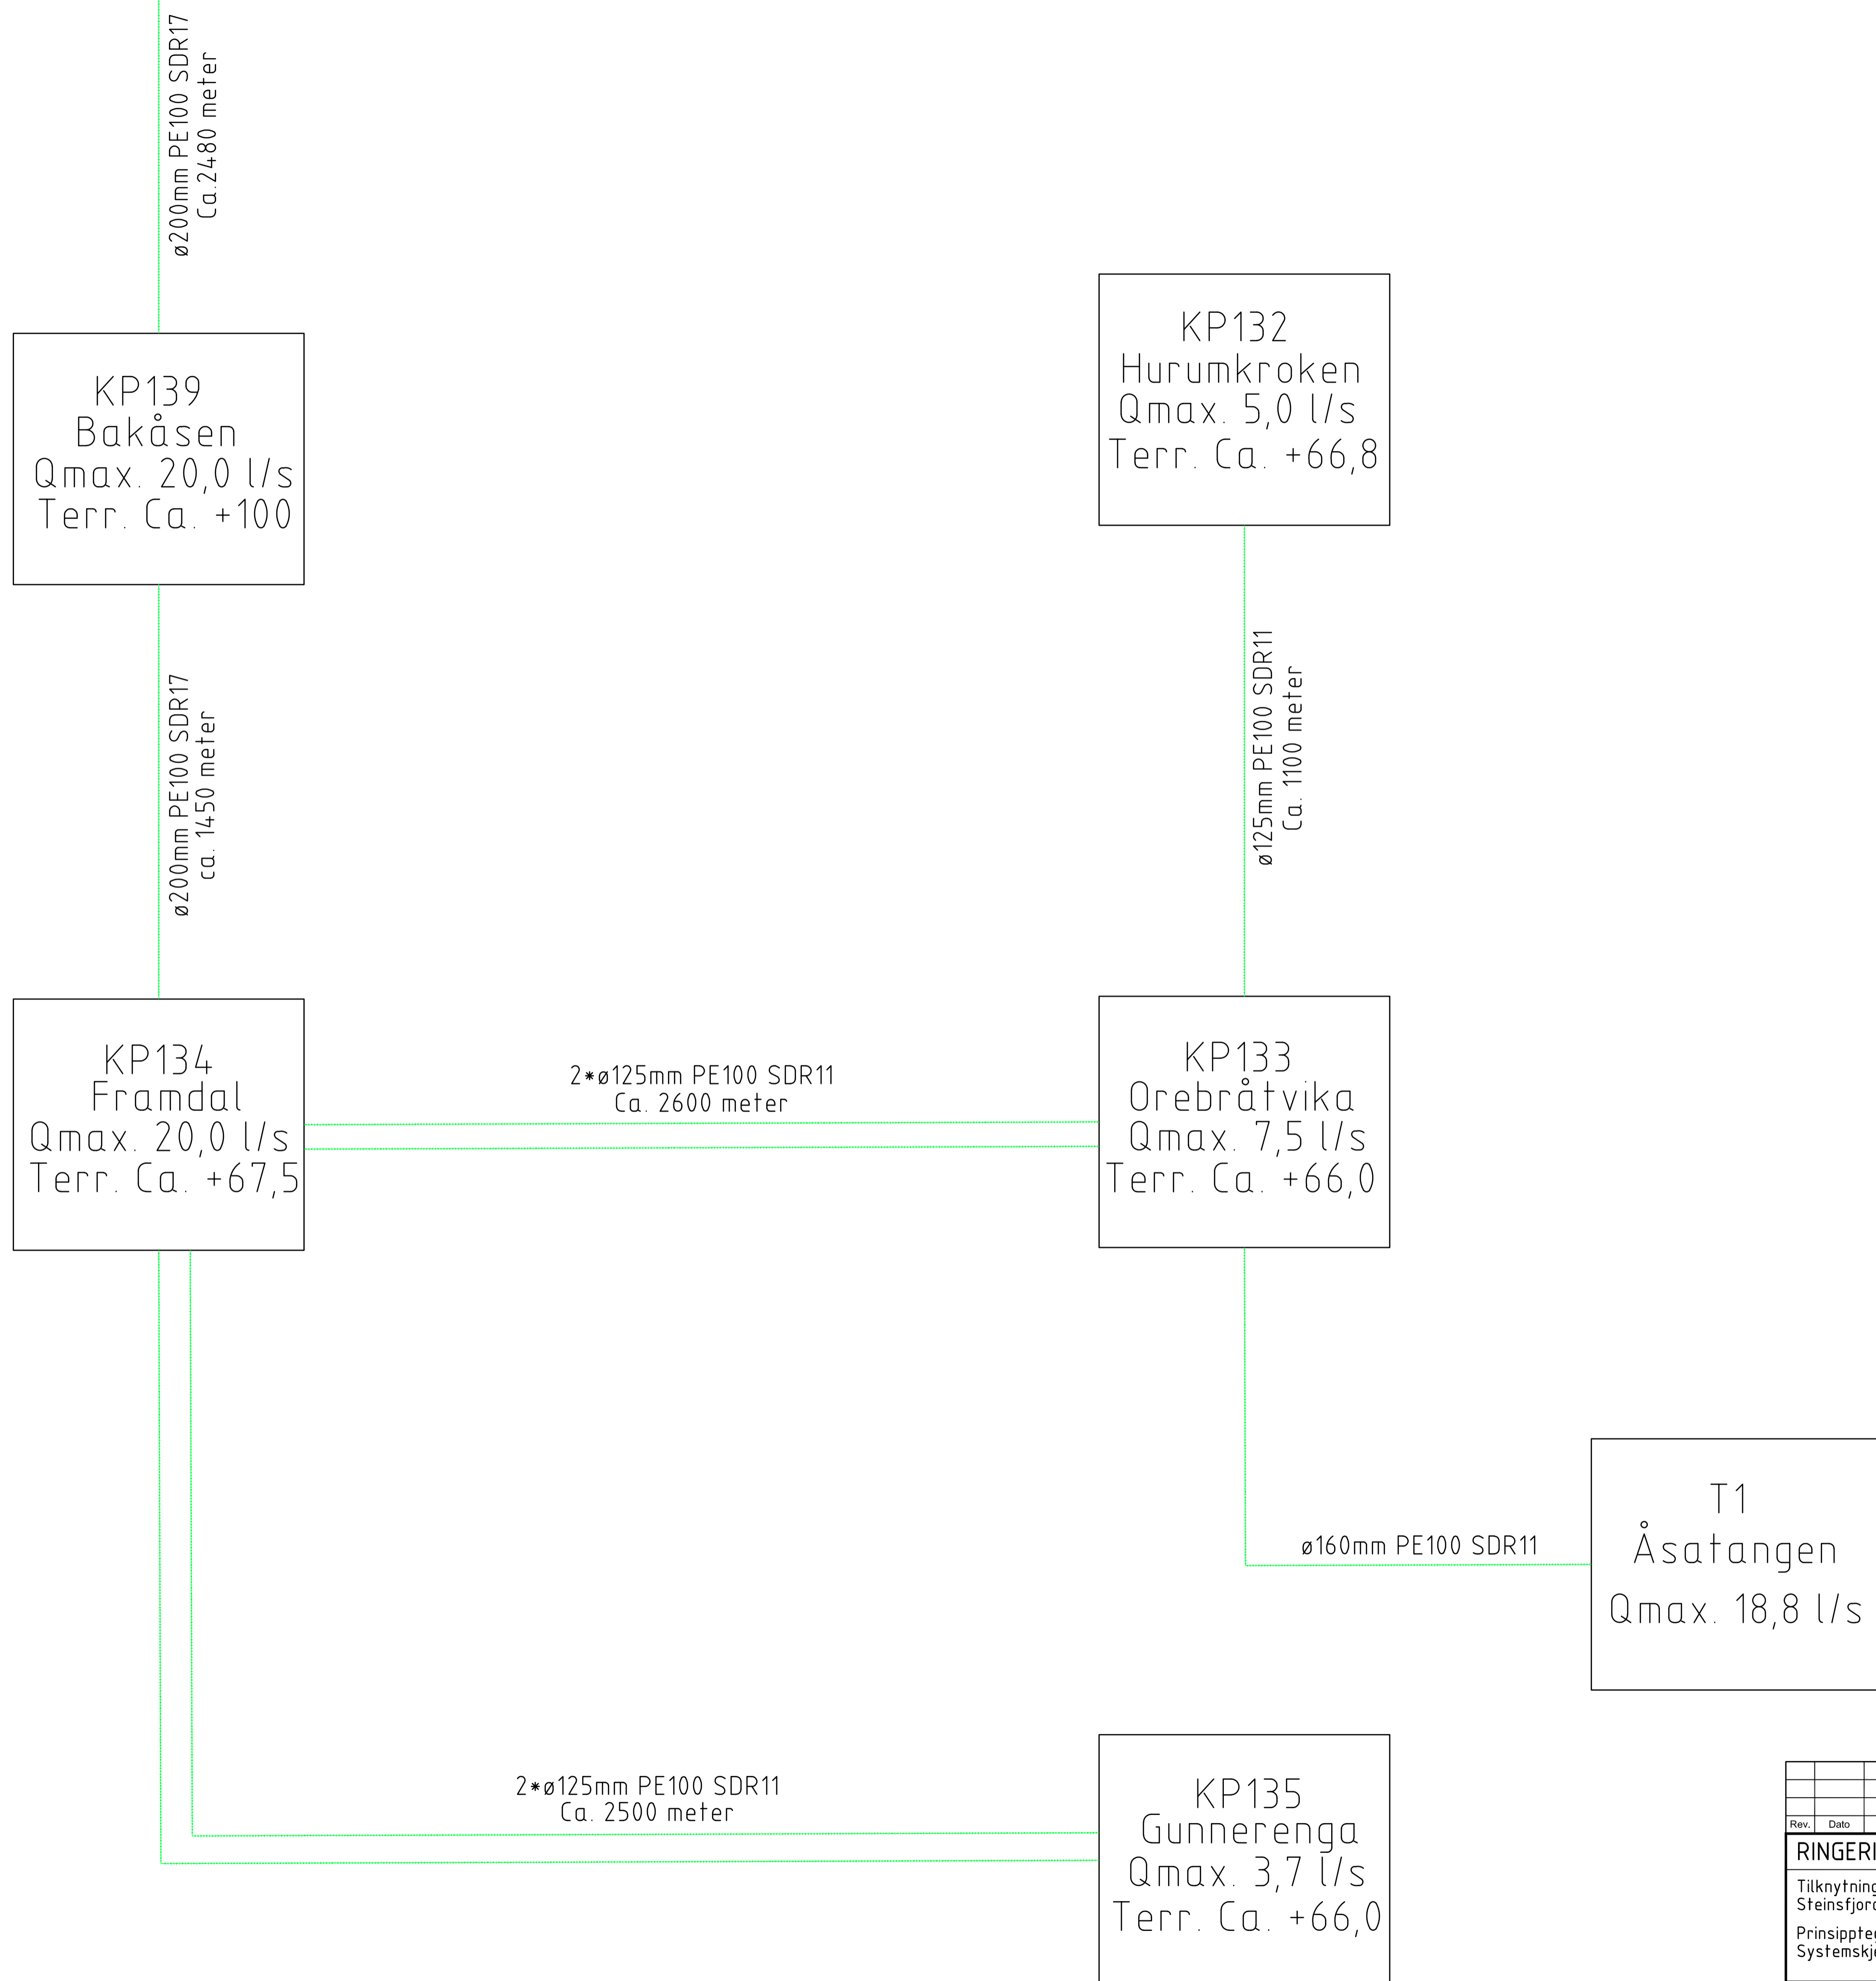

Rev.	Dato	Revideringen gjelder	Nr.	Saksb.	Sidem.k.	Oppdra
RINGERIKE KOMMUNE			Tegnet av	KALN	Saksbehandler	KALN
Tilknytning til KUR Anlegg Steinsfjorden			Sidemannskont.	GEK	Oppdragsansvarlig	GEK
Prinsipp tegning Systemskjema Pumpestasjoner			Fag	Maskin	Målestokk	
			Dato	12.01.2018		
			Oppdragsnr.	A053905	Status	Tilbudstegning
COWI			Tegning nr.	J 418	Rev.	