

0 Tegningsliste tilbud 1138901					
-	Bygg	Tegn.nr.	Tegningsnavn	Dato	Rev.dato
1	A	A-A3-01-10-01	L801 Riveplan	31.10.17	
2	A	A-A3-01-10-02	L801 Ny Plan	31.10.17	
3	A	A-A3-01-10-04	L801 Prinsippplan for farger og materialer	31.10.17	
4	G	G-A3-01-20-01	L802 Riveplan	31.10.17	
5	G	G-A3-01-20-02	L802 Ny Plan	31.10.17	
6	G	G-A3-01-20-04	L802 Prinsippplan for farger og materialer	31.10.17	
7	G	G-A3-01-30-01	L803 Riveplan	31.10.17	
8	G	G-A3-01-30-02	L803 Ny Plan	31.10.17	
9	G	G-A3-01-30-04	L803 Prinsippplan for farger og materialer	31.10.17	
10	G	G-A3-01-40-01	L804 Riveplan	31.10.17	
11	G	G-A3-01-40-02	L804 Ny Plan	31.10.17	
12	G	G-A3-01-40-04	L804 Prinsippplan for farger og materialer	31.10.17	
13	L	L-A3-01-U0-01	L6U1 Riveplan	31.10.17	
14	L	L-A3-01-U0-02	L6U1 Ny Plan	31.10.17	
15	L	L-A3-01-U0-04	L6U1 Prinsippplan for farger og materialer	31.10.17	
16	L	L-A3-01-10-01	L601 Riveplan	31.10.17	
17	L	L-A3-01-10-02	L601 Ny Plan	31.10.17	
18	L	L-A3-01-10-04	L601 Prinsippplan for farger og materialer	31.10.17	
19	L	L-A3-01-20-01	L602 Riveplan	31.10.17	
20	L	L-A3-01-20-02	L602 Ny Plan	31.10.17	
21	L	L-A3-01-20-04	L602 Prinsippplan for farger og materialer	31.10.17	
22	L	L-A3-01-30-01	L603 Riveplan	31.10.17	
23	L	L-A3-01-30-02	L603 Ny Plan	31.10.17	
24	L	L-A3-01-30-04	L603 Prinsippplan for farger og materialer	31.10.17	

Tegningstittel:

Lokaliseringstittel:

Tilbudstegning - totalentreprise

ARK  LERCHE ARKITEKTER AS
 Fridtjof Nansens plass 5, 0160 Oslo, Tlf. 22 90 31 90

RIB
 RIE
 RIV
 RIBR
 LARK




 STATSBYGG

SB prosjektnr.: 1138901

1138901 Folkehelseinstituttet
 Tegningsliste anbud

KAN IKKE BENYTTES SOM ARBEIDSTEGNING		GR	GID
01		GR	GID
01		P1460	P1460

31.10.2017 16:35:37

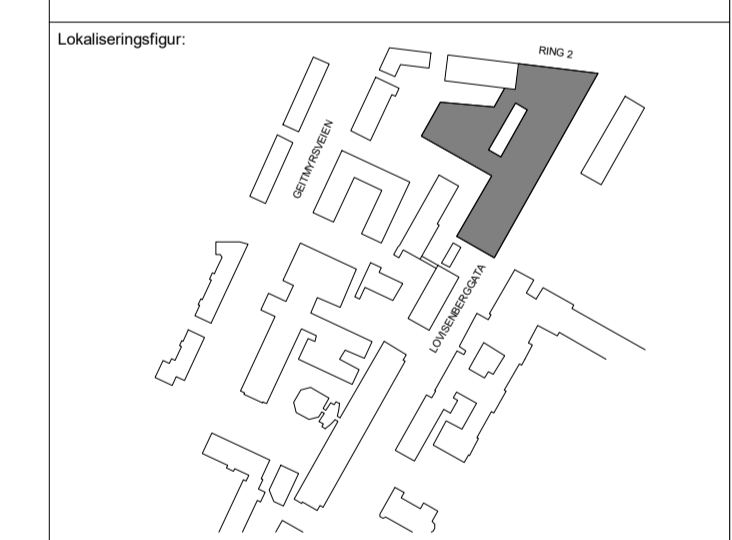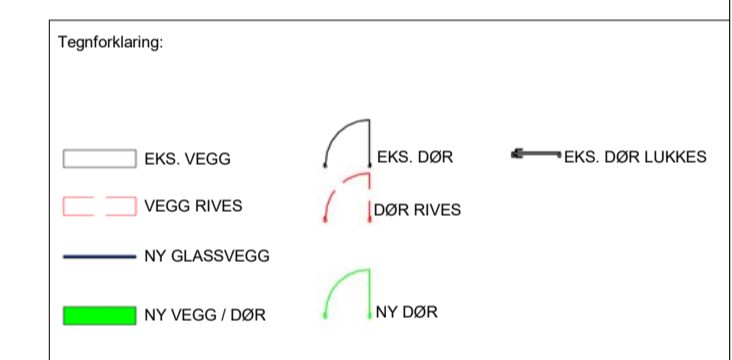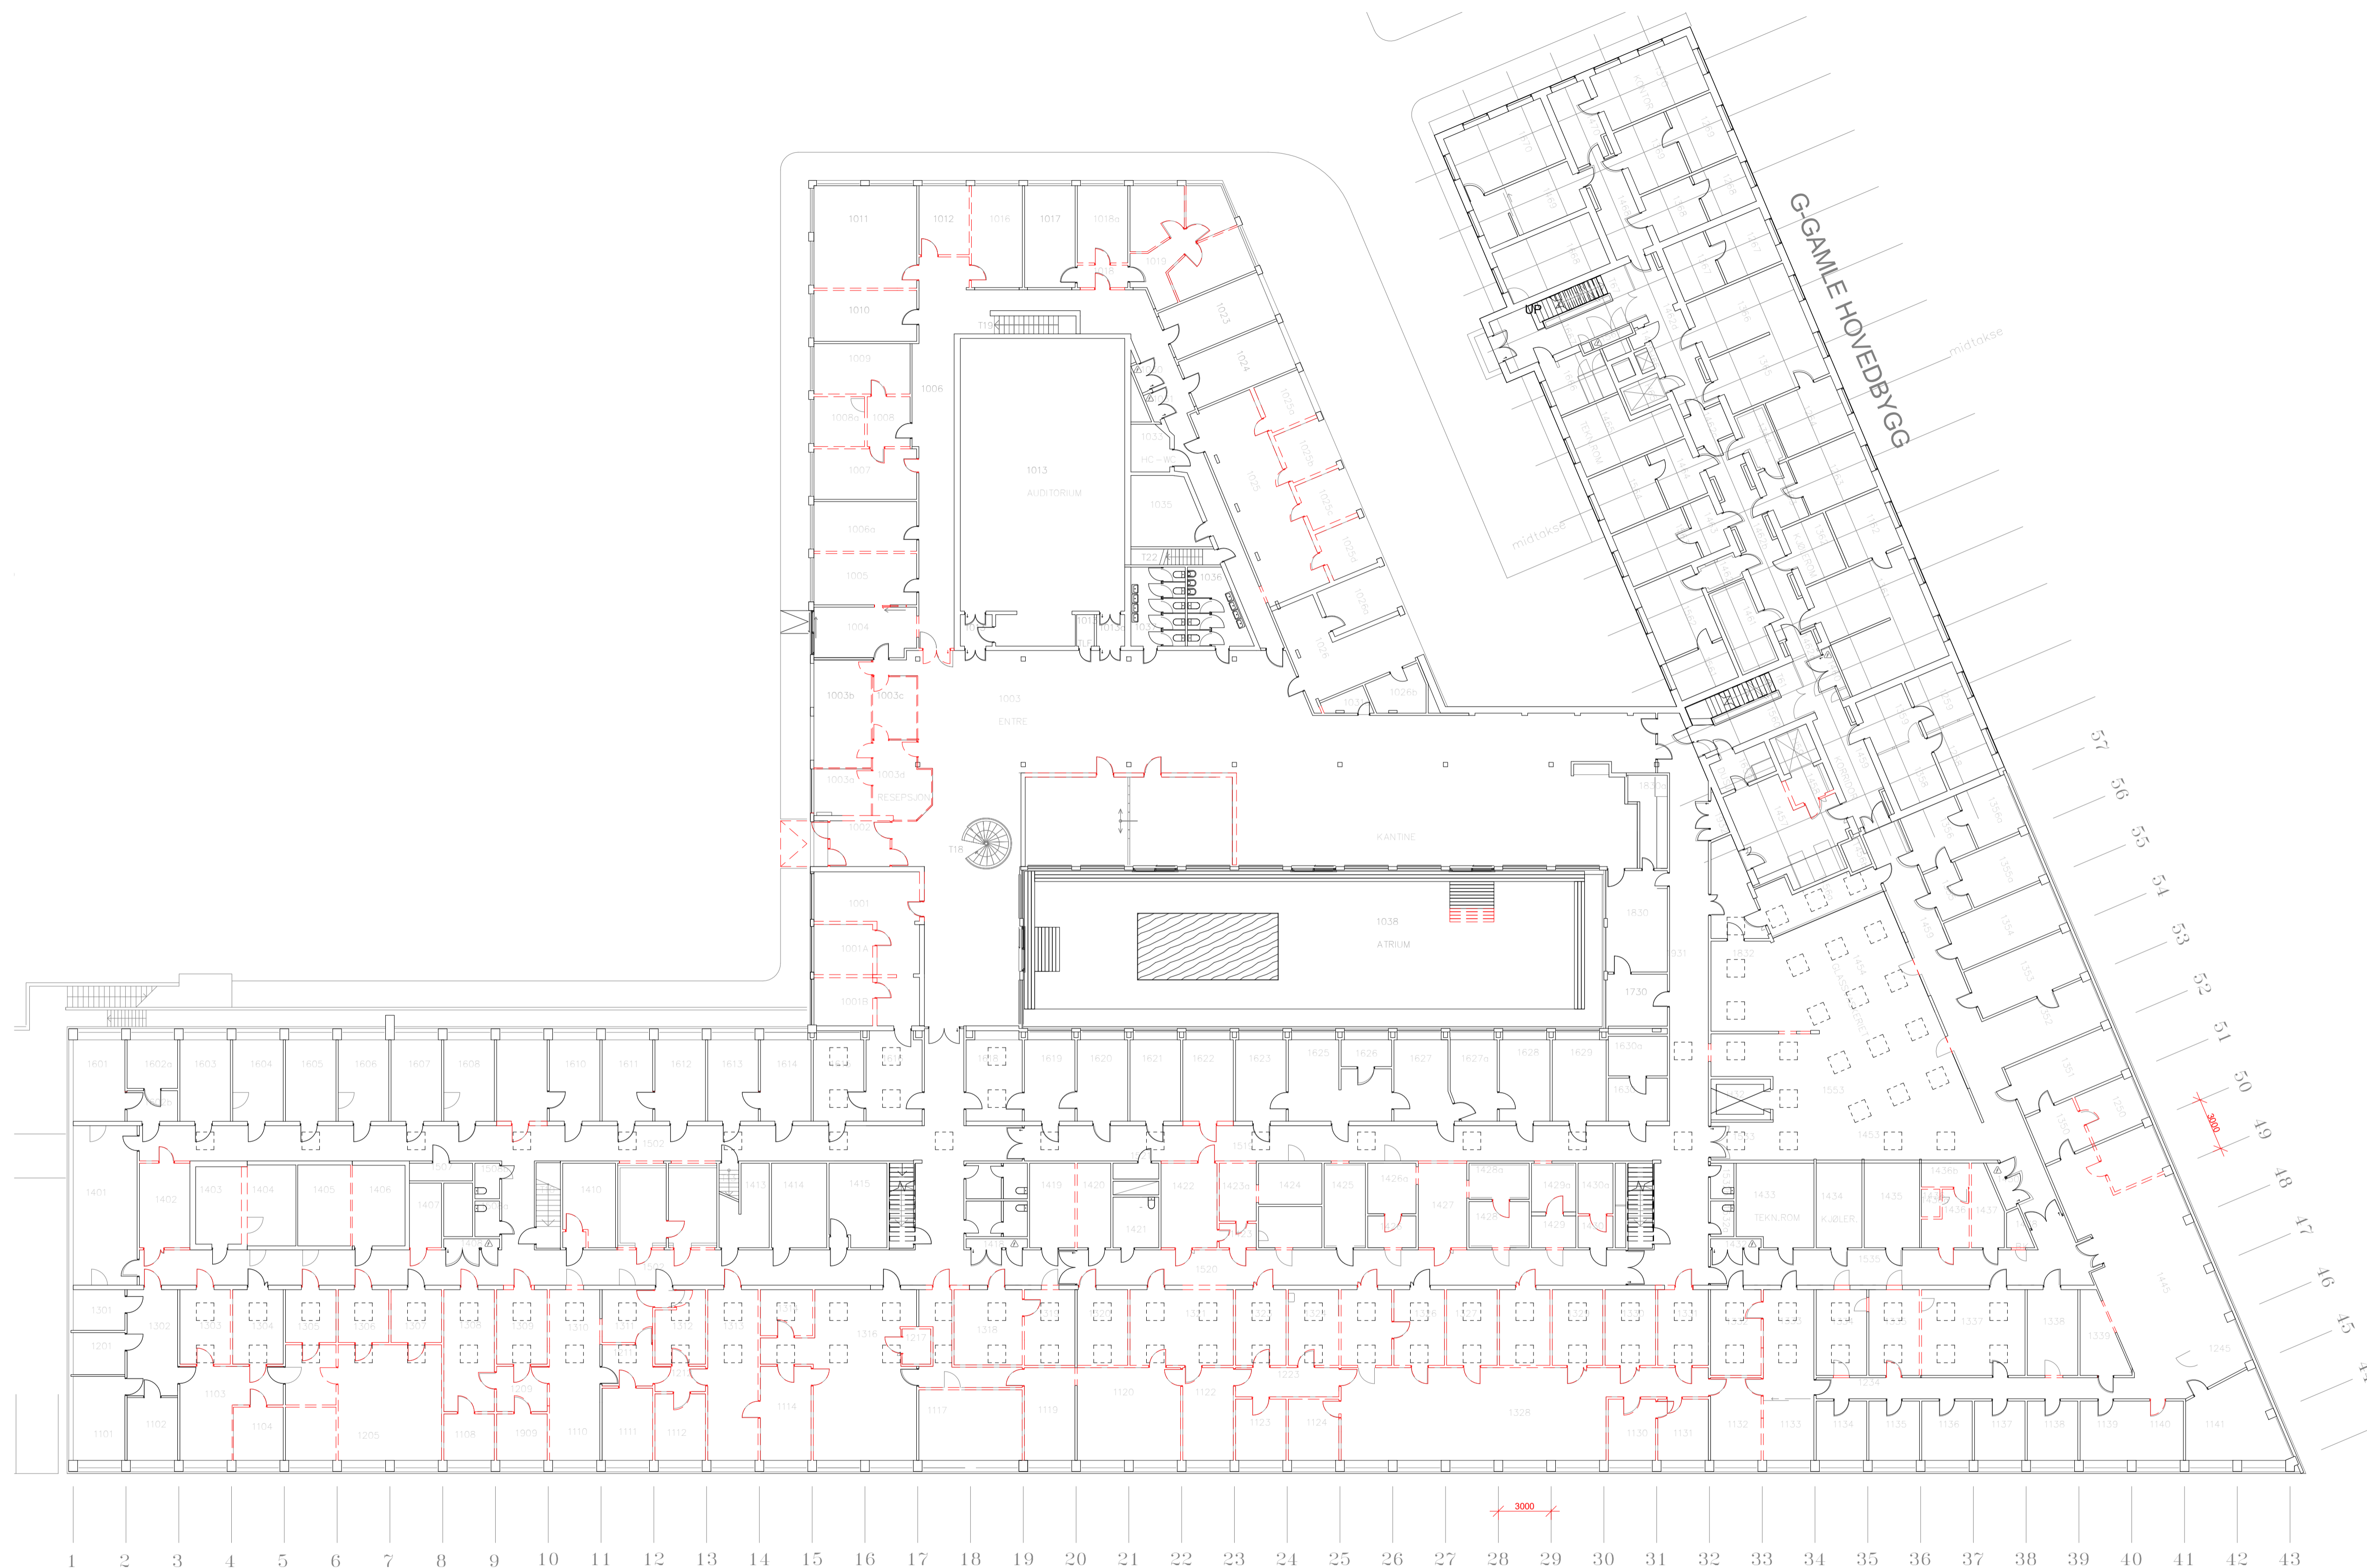

Tilbudstegning - totalentreprise

ARK **LERCHE ARKITEKTER AS**
 Fridtjof Nansens plass 5, 0160 Oslo. Tlf. 22 90 31 90

RIB
 RIE
 RIV
 RIBR
 LARK

STATSBYGG

SB prosjekt nr.: 1138901

1138901 Folkehelseinstituttet

L801 Riveplan

GNR / BNR
 220 / 49

Flartidv.
 31.10.17

Dato
 31.10.17

Målestokk A1:
 1:200



Tegn. av: HMB
 Godt. av: GID

Prosjekt nr.: ARK
 P1460

31.10.2017 16:35:45

KAN IKKE BENYTTES SOM ARBEIDSTEGNING

A-A3-01-10-01

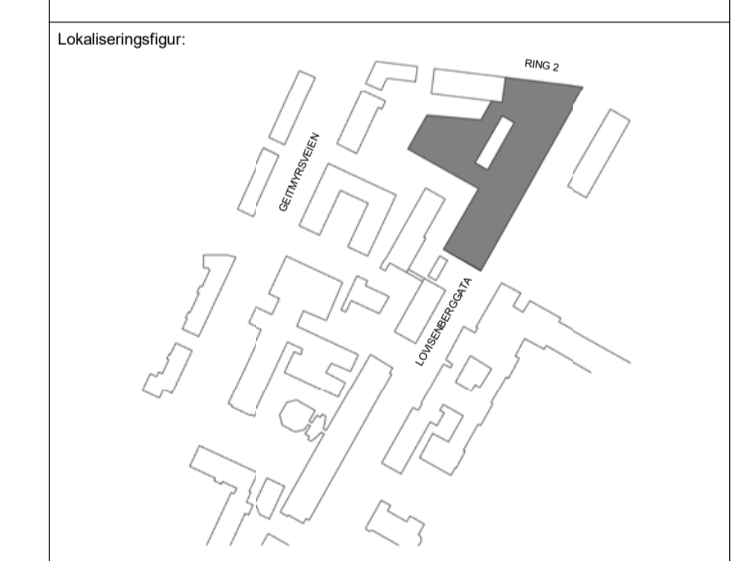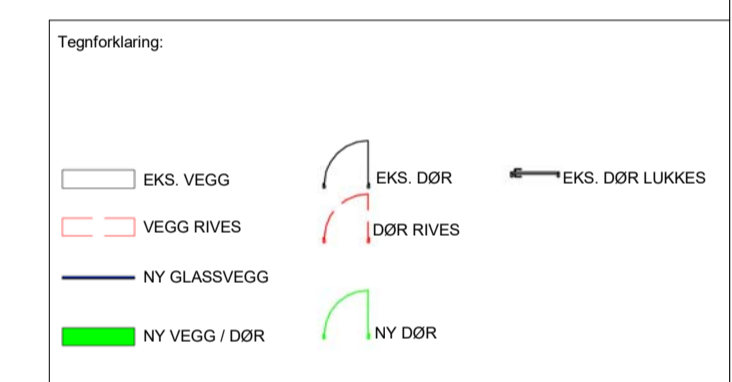

Tilbudstegning - totalentreprise

ARK LERCHE ARKITEKTER AS
Fridtjof Nansens plass 5, 0160 Oslo, Tlf. 22 90 31 90

RIB
RIE
RIV
RIBR
LARK

STATSBYGG

SB prosjektnr.: 1138901

1138901 Folkehelseinstituttet

L801 Ny Plan


KAN IKKE BENYTTES SOM ARBEIDSTEGNING
A-A3-01-10-02

GNR / BNR
220 / 49
Flårtidv.
Dato: 31.10.17
Målestokk: A1:
1:200
Tegnr. av: Geck
HMB / GID
Prosjektør: ARK
P1460

31.10.2017 15:36:13



- Tegnforklaring:
- Veggfarger**
- NCS S 3005-G20Y, Minty Breeze Glans Matt 07
 - NCS S 3104-Y38R, Misty Shadow Glans Matt 07
 - NCS S 3560-Y30R, Rød, Glans Matt 07
 - NCS S 2060-Y50R, Oransje, Glans Matt 07
 - NCS S 1002-Y, Hvit øvrige vegger, Glans Matt 07
- Gulvoverflater**
- Eksisterende gulvoverflate beholdes
 - Tromme- og klakkelyddempende beleg
 - Vinyl

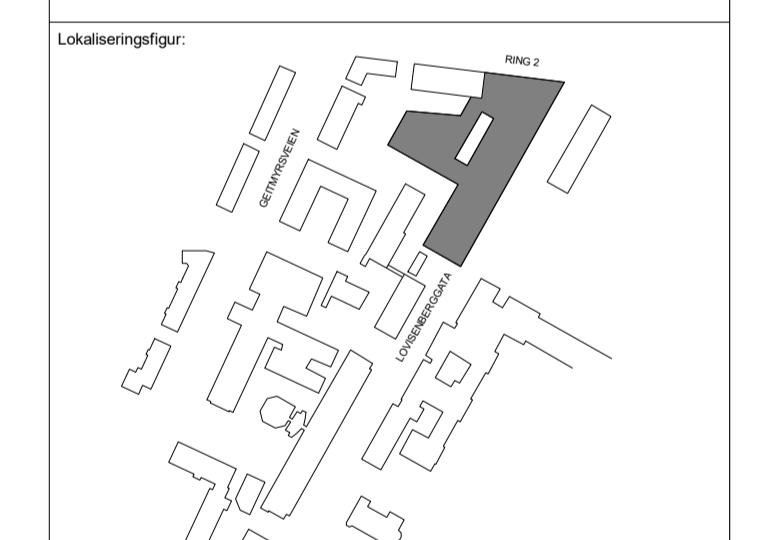

Tilbudstegning - totalentreprise

ARK LERCH ARKITEKTER AS
 Fridtjof Nansens plass 5, 0160 Oslo, Tlf. 22 90 31 90

RIB
 RIE
 RIV
 RIBR
 LARK

STATSBYGG
 SB prosjektnr.: 1138901

1138901 Folkehelseinstituttet




L801 Prinsippplan for farger og materialer

KAN IKKE BRUYTTES UTOENNER ARBEIDSTEGNING

GNR / BNR: 220 / 49
 Flåttid: 31.10.17
 Dato: 31.10.17
 Målestokk: 1:200
 Tegnet av: GR
 Godkjent av: GID
 Prosjekt nr.: ARK
 P1460

31.10.2017 15:36:54

70 69 68 67 66 65 64 63 62 61 60 59 58 57 56 55

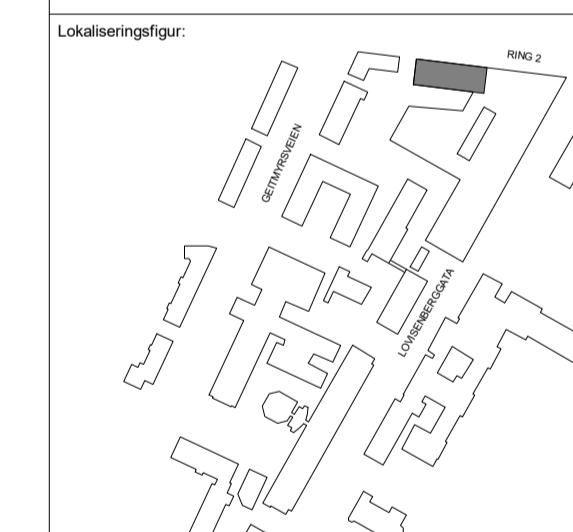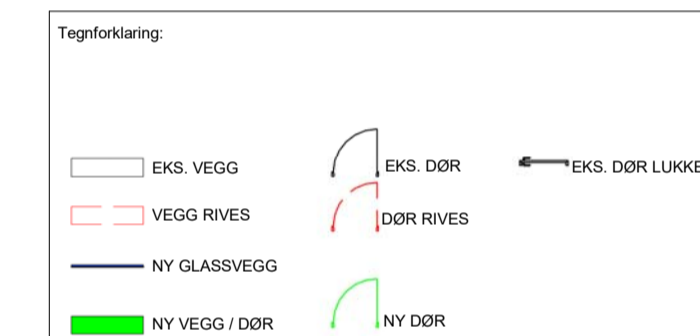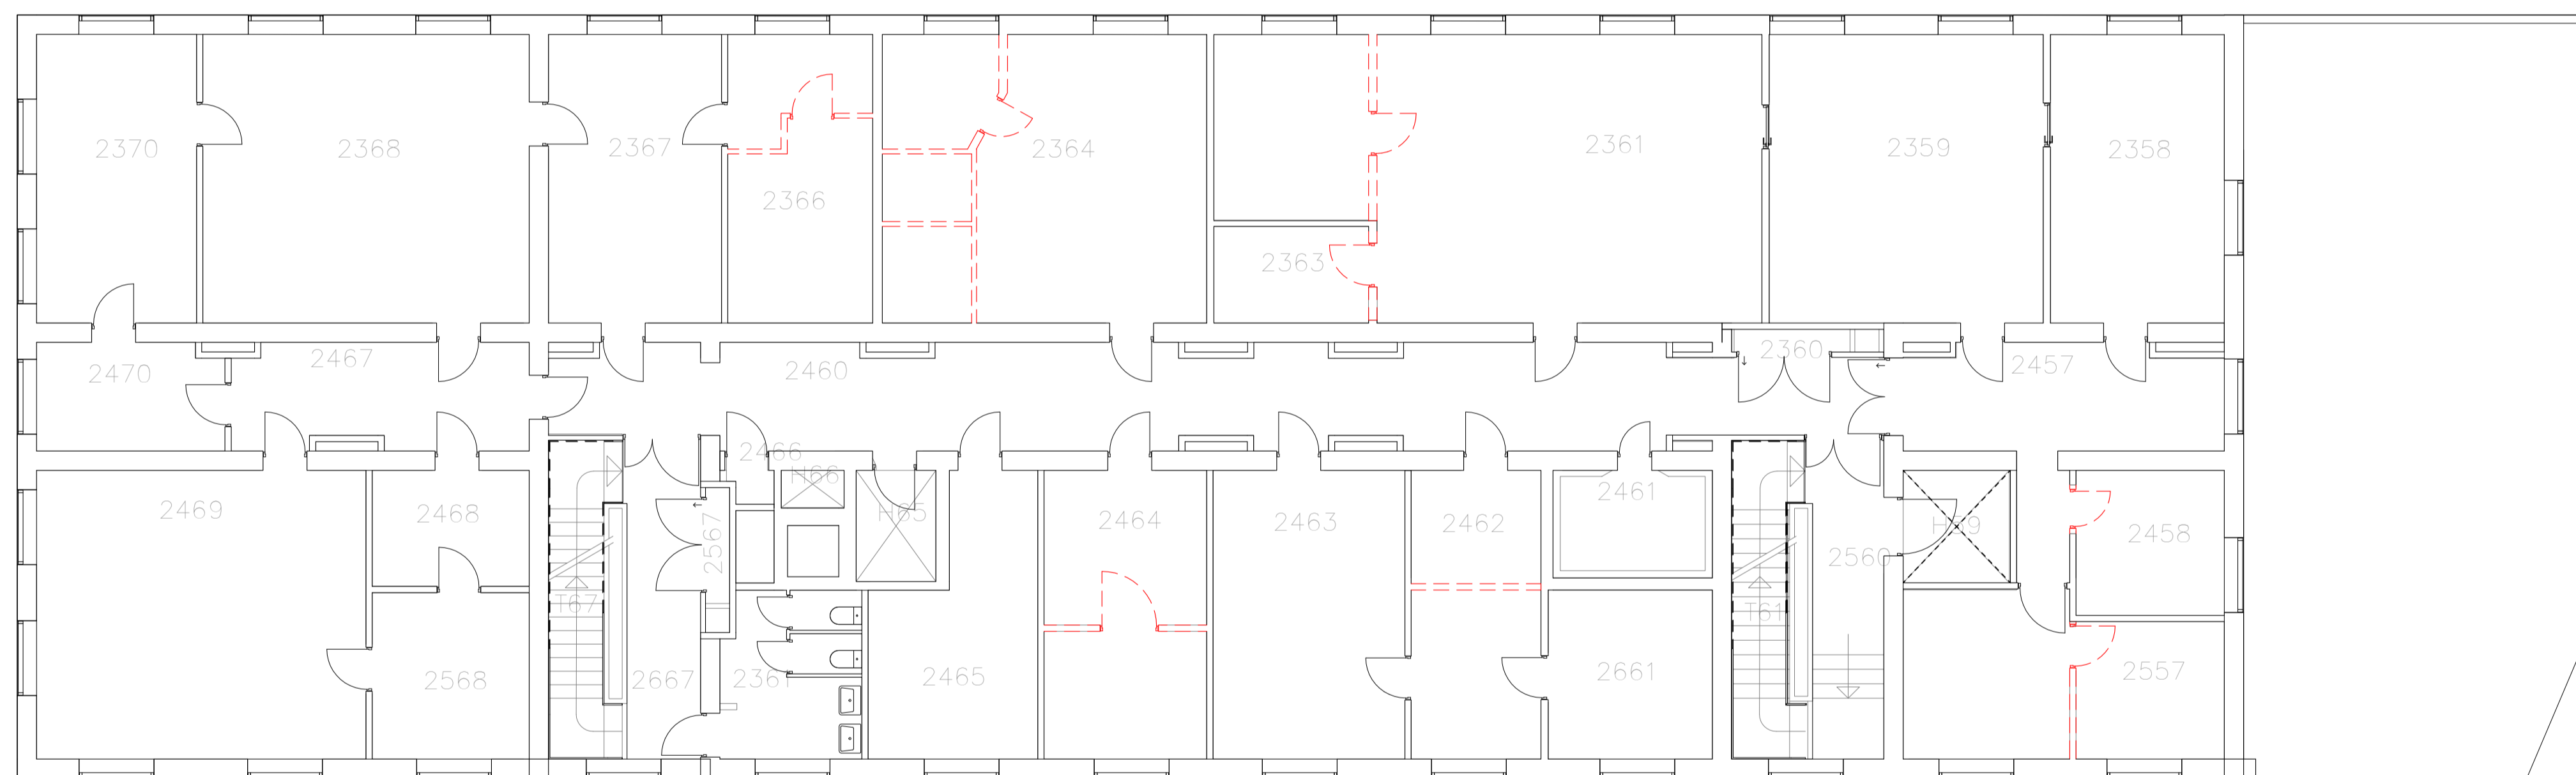

Tilbudstegning - totalentreprise

ARK **LERCHE ARKITEKTER AS**
 Fridtjof Nansens plass 5, 0160 Oslo, Tlf. 22 90 31 90

RIB
 RIE
 RIV
 RIBR
 LARK

STATSBYGG

SB prosjektnr.: 1138901

1138901 Folkehelseinstituttet

L802 Riveplan

GNR / BNR
 220 / 49
 Flårtid
 31.10.17
 Målestokk A1:
 1:100



GR **GID**
 Prosjekt nr. ARK
 P1460

KAN IKKE BENYTTES SOM ARBEIDSTEGNING

31.10.2017 15:37:00

70 69 68 67 66 65 64 63 62 61 60 59 58 57 56 55

3500

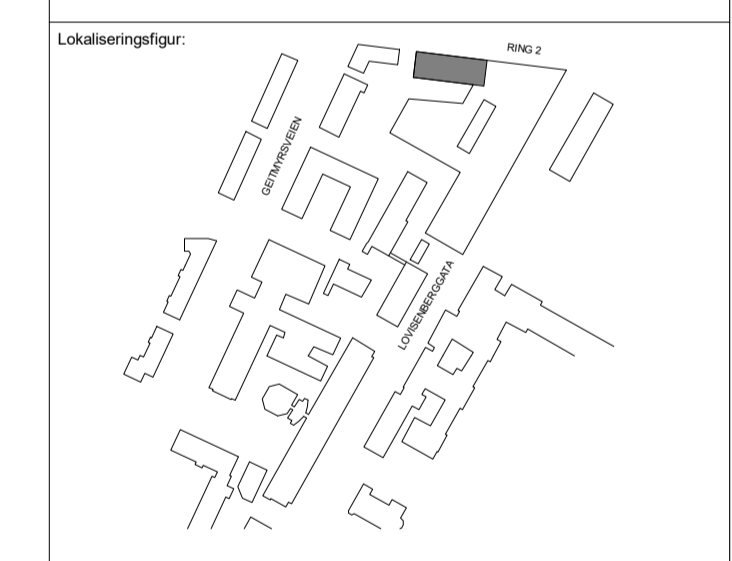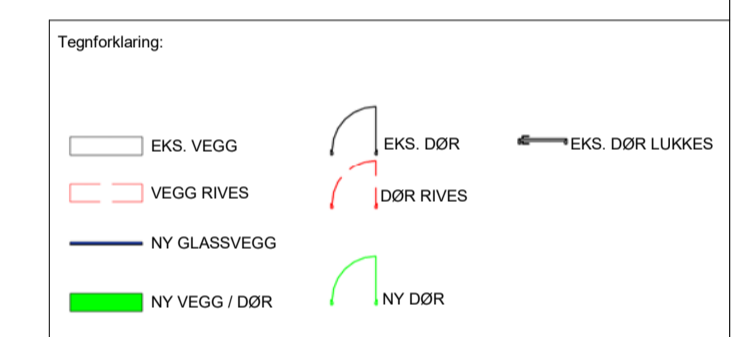

Tilbudstegning - totalentreprise

ARK LERCHE ARKITEKTER AS
Fridtjof Nansens plass 5, 0160 Oslo, TR. 22 90 31 90

- RIB
- RIE
- RIV
- RIBR
- LARK

STATSBYGG

SB prosjektnr.: 1138901

1138901 Folkehelseinstituttet

L802 Ny Plan

GNR / BNR: 220 / 49
Flartkr.:
Dato: 31.10.17
Målestokk A1: 1:100
Tegn.av: GR
Godk.: GID
KAN IKKE BENYTTES SOM ARBEIDSTEGNING
G-A3-01-20-02
P1460

31.10.2017 15:37:08

70 69 68 67 66 65 64 63 62 61 60 59 58 57 56 55



- Tegnforklaring:
- Veggfarger**
- NCS S 3005-G20Y, Minty Breeze Glans Matt 07
 - NCS S 3104-Y38R, Misty Shadow Glans Matt 07
 - NCS S 3560-Y30R, Rød, Glans Matt 07
 - NCS S 2060-Y50R, Oransje, Glans Matt 07
 - NCS S 1002-Y, Hvit øvrige vegger, Glans Matt 07
- Gulvoverflater**
- Eksisterende gulvoverflate beholdes
 - Tromme- og klakkelyddempende beleg
 - Vinyl



Tilbudstegning - totalentreprise

ARK LERCHE ARKITEKTER AS
 Fridtjof Nansens plass 5, 0160 Oslo, Tlf. 22 90 31 90

RIB
 RIE
 RIV
 RIBR
 LARK

STATSBYGG
 SB prosjektnr.: 1138901

1138901 Folkehelseinstituttet

L802 Prinsippplan for farger og materialer

GNR / BNR	220 / 49
Flartid	
Dato	31.10.17
Målestokk A1:	1:100
Tegn. av:	GR
Godk. av:	GID
Prosjekt nr. ARK	P1460




31.10.2017 15:37:14

KAN IKKE BENYTTES SOM ARBEIDSTEGNING

G-A3-01-20-04

70 69 68 67 66 65 64 63 62 61 60 59 58 57 5

midtakse

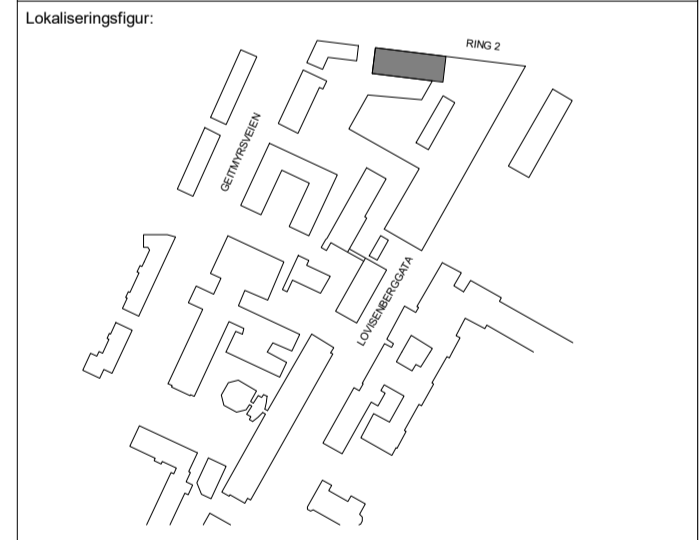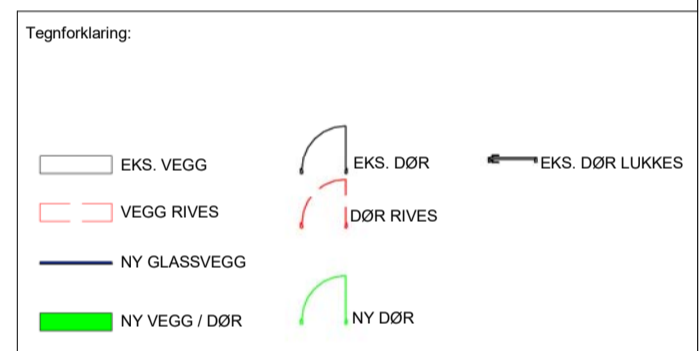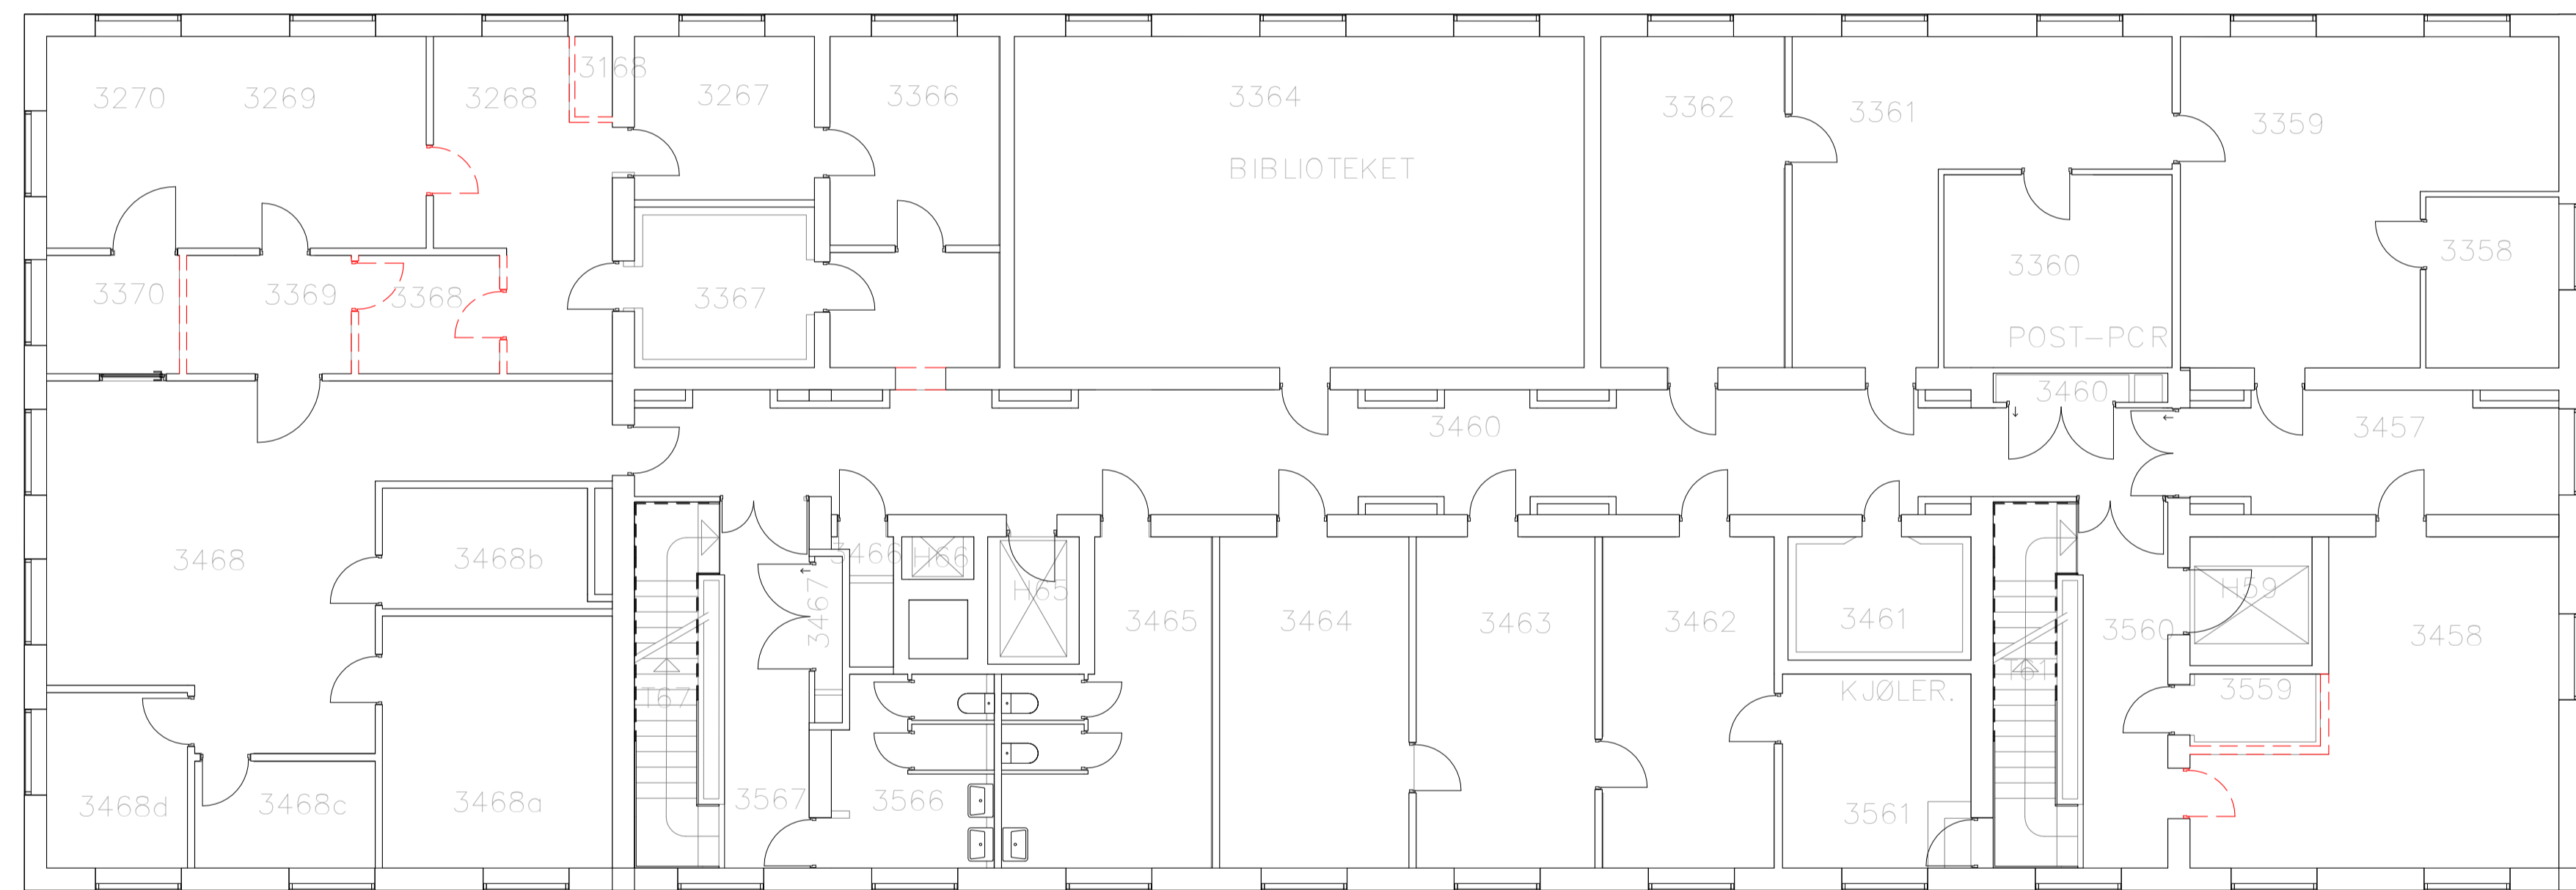

Tilbudstegning - totalentreprise

ARK **LERCHE ARKITEKTER AS**
 Fridtjof Nansens plass 5, 0160 Oslo, Tlf. 22 90 31 90

RIB
 RIE
 RIV
 RIBR
 LARK

STATSBYGG

SB prosjektnr.: 1138901

1138901 Folkehelseinstituttet




L803 Riveplan

GNR / BNR
 220 / 49
 Flåttid
 31.10.17
 Målestokk A1:
 1:100
 Tegnr. av: GR
 Godt.: GID
 Prosjekt nr.: ARK
 P1460
 31.10.2017 15:37:19

KAN IKKE BENYTTES SOM ARBEIDSTEGNING
 G-AR-01-30-01

midttakse

70 69 68 67 66 65 64 63 62 61 60 59 58 57 5

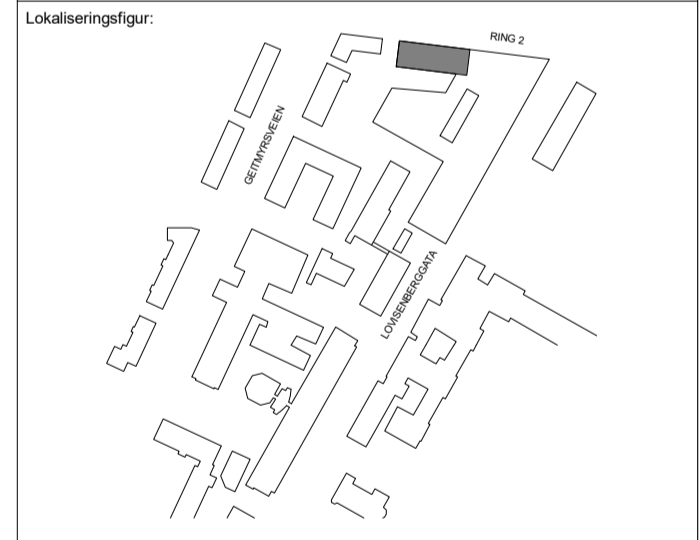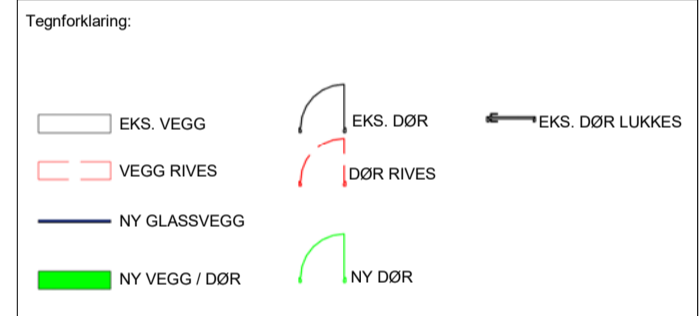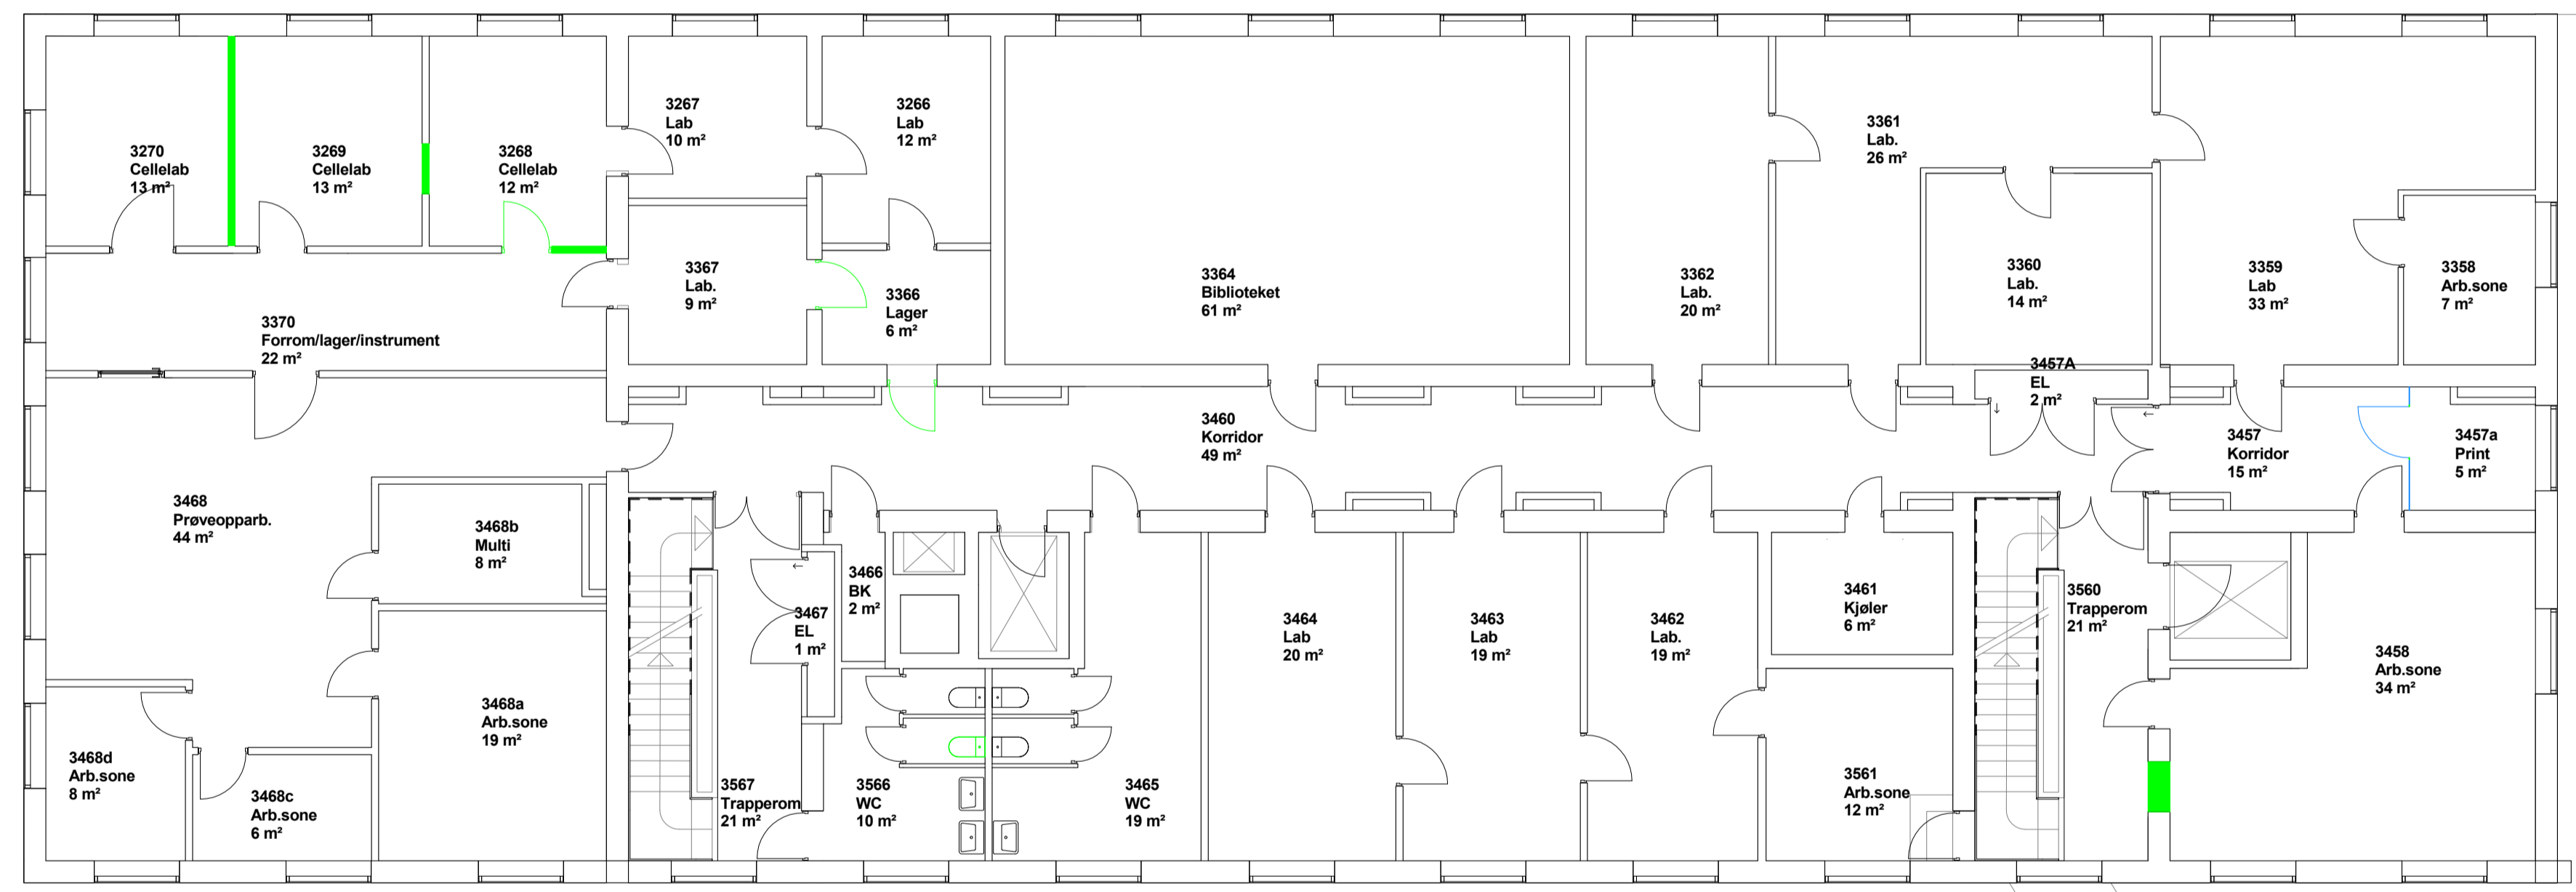

Tilbudstegning - totalentreprise

ARK LERCHE ARKITEKTER AS
 Fridtjof Nansens plass 5, 0160 Oslo. Tlf. 22 90 31 90

RIB
 RIE
 RIV
 RIBR
 LARK

STATSBYGG

SB prosjektnr.: 1138901

1138901 Folkehelseinstituttet

L803 Ny Plan


GNR / BNR: 220 / 49
 Flartit.:
 Dato: 31.10.17
 Målestokk A1: 1:100
 Tegner: GR
 Godt.: GID
 Prosjekt: ARK
 P1460

KAN IKKE BENYTTES SOM ARBEIDSTEGNING
 G-A3-01-30-02

31.10.2017 15:37:25

midttakse

70 69 68 67 66 65 64 63 62 61 60 59 58 57 56 55 54

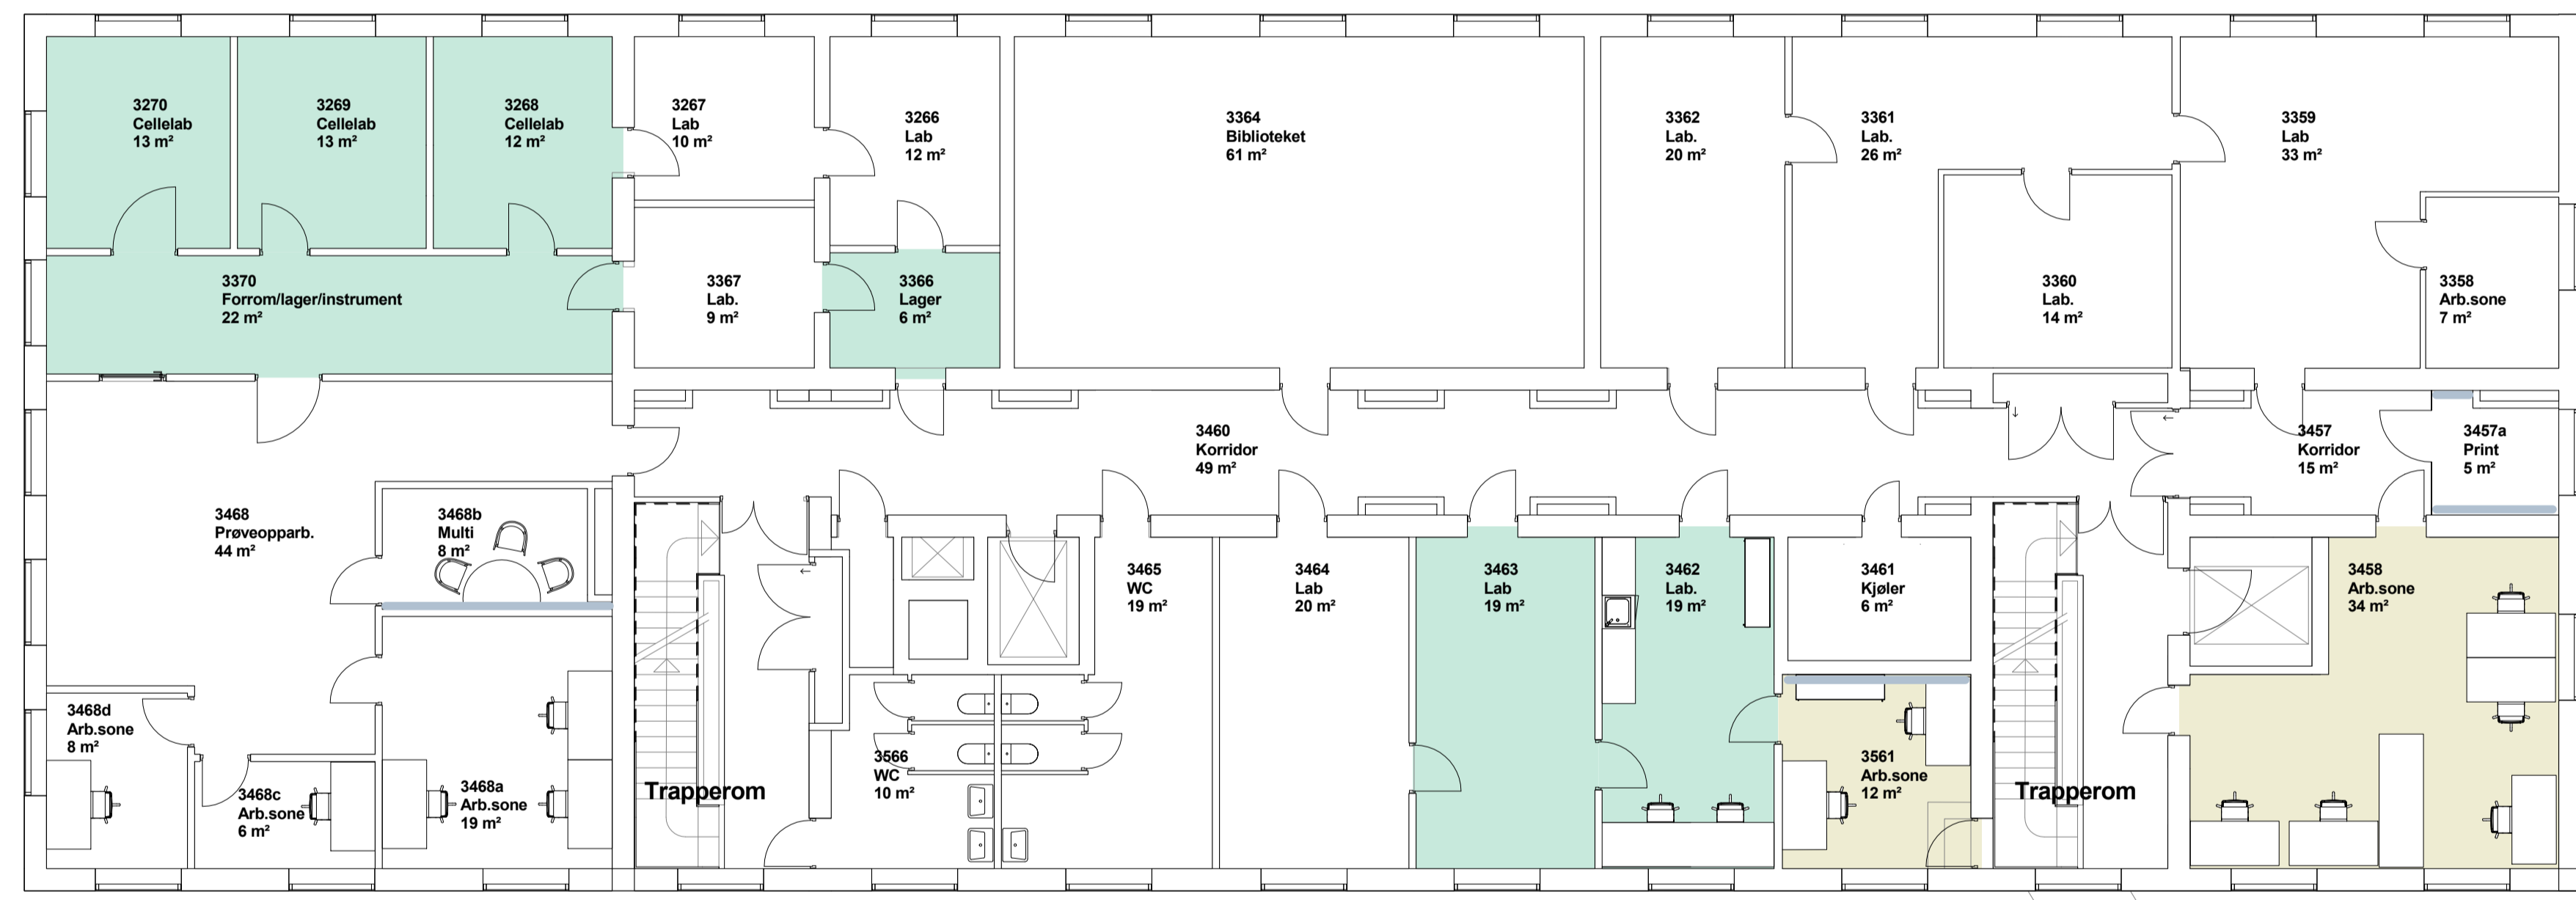


1 1 3 2

14 ARBEIDSPASSER delt på 1 multirom

5

- Tegnforklaring**
- Veggfarger**
- NCS S 3005-G20Y, Minty Breeze Glans Matt 07
 - NCS S 3104-Y38R, Misty Shadow Glans Matt 07
 - NCS S 3560-Y30R, Rød, Glans Matt 07
 - NCS S 2060-Y50R, Oransje, Glans Matt 07
 - NCS S 1002-Y, Hvit øvrige vegger, Glans Matt 07

- Gulvoverflater**
- Eksisterende gulvoverflate beholdes
 - Tromme- og klakkelyddempende belegg
 - Vinyl

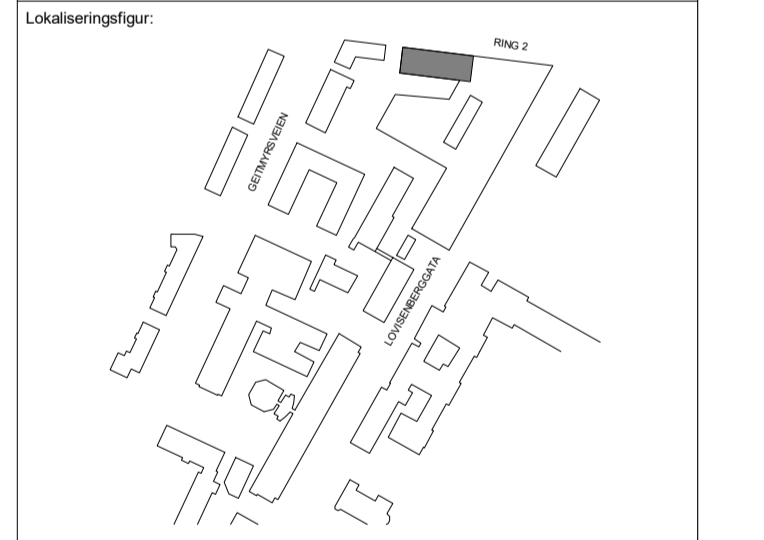

Tilbudstegning - totalentreprise

ARK LERCHE ARKITEKTER AS
 Fridtjof Nansens plass 5, 0160 Oslo, Tlf. 22 90 31 90




RIB
 RIE
 RIV
 RIBR
 LARK

STATSBYGG
 SB prosjektnr.: 1138901

1138901 Folkehelseinstituttet	GNR / BNR 220 / 49
L803 Prinsippplan for farger og materialer	Flartid. 31.10.17
	Dato 31.10.17
	Målestokk A1: 1:100
	Tegn.av. Godk. GR GID
KAN IKKE BENYTTES SOM ARBEIDSTEGNING	Prosjektnr. ARK P1460
31.10.2017 15:37:27	



70 69 68 67 66 65 64 63 62 61 60 59 58 57

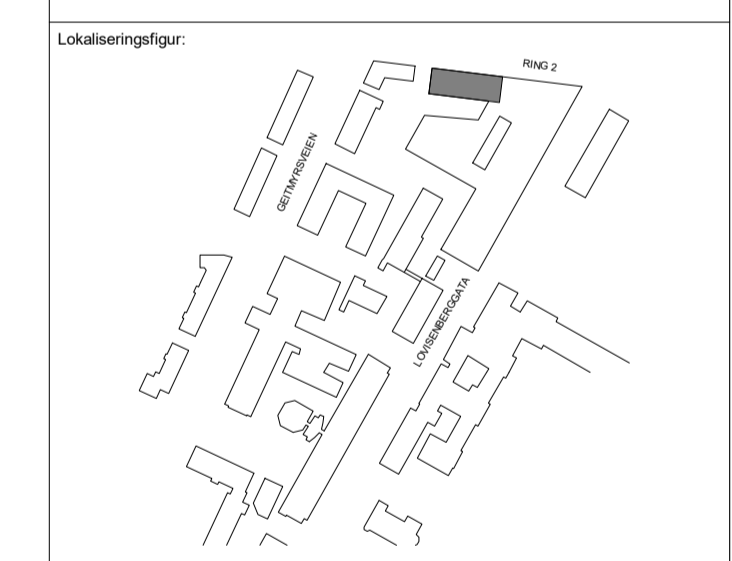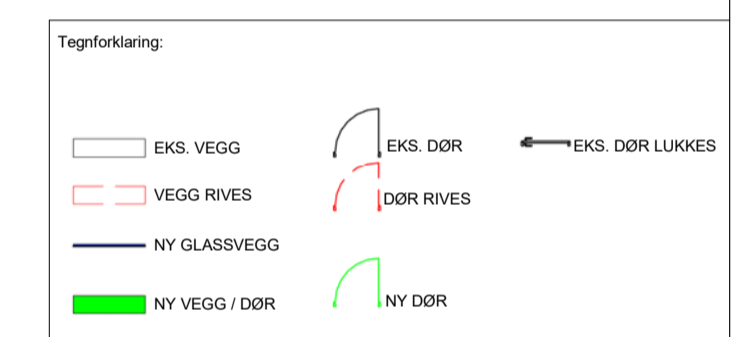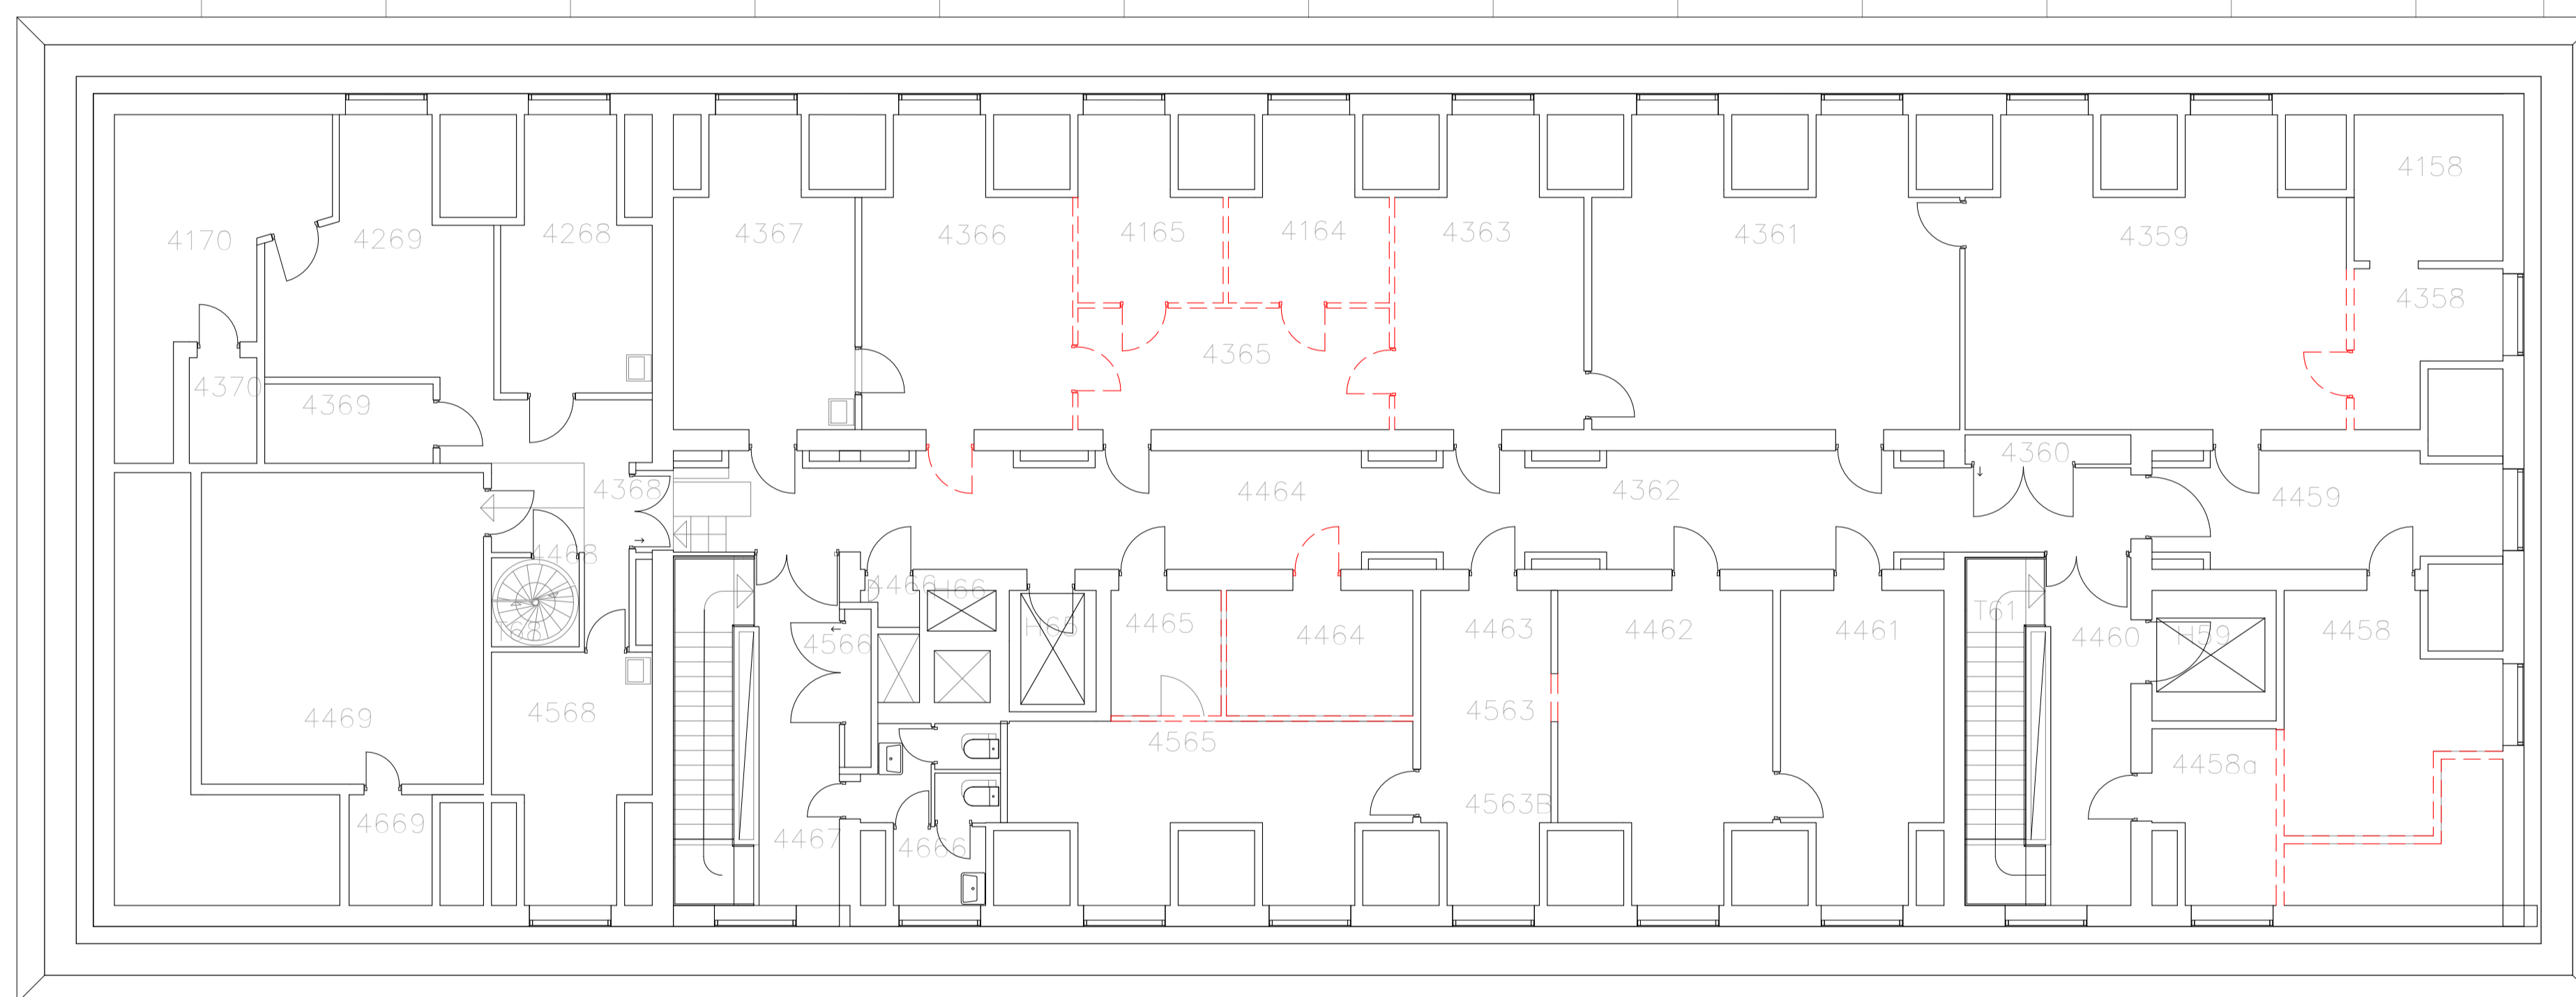

Tilbudstegning - totalentreprise

ARK LERCHE ARKITEKTER AS
 Fridtjof Nansens plass 5, 0160 Oslo, Tlf. 22 90 31 90

RIB
 RIE
 RIV
 RIBR
 LARK

STATSBYGG
 SB prosjektnr.: 1138901

1138901 Folkehelseinstituttet
 L804 Riveplan

GNR / BNR
 220 / 49

Flartidv.
 31.10.17

Dato
 31.10.17




Målestokk A4:
 1:100

GR GID
 P1460

31.10.2017 15:37:33

KAN IKKE BENYTTES SOM ARBEIDSTEGNING

70 69 68 67 66 65 64 63 62 61 60 59 58 57

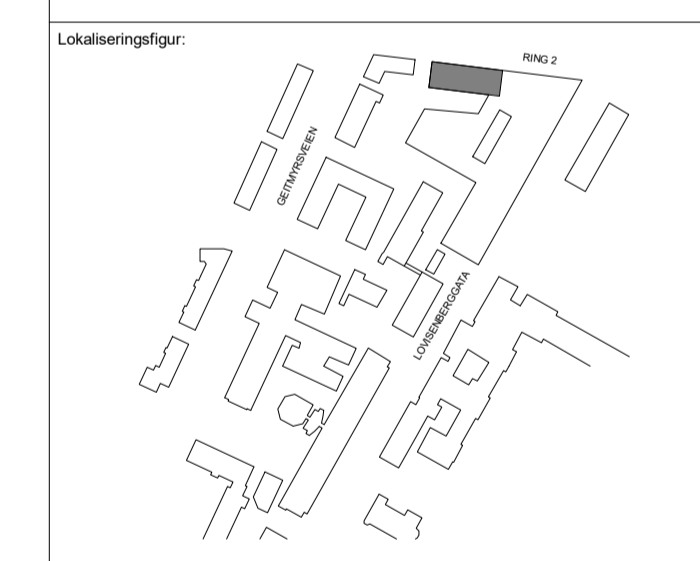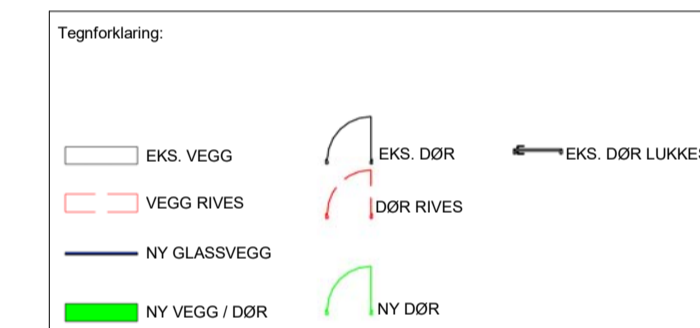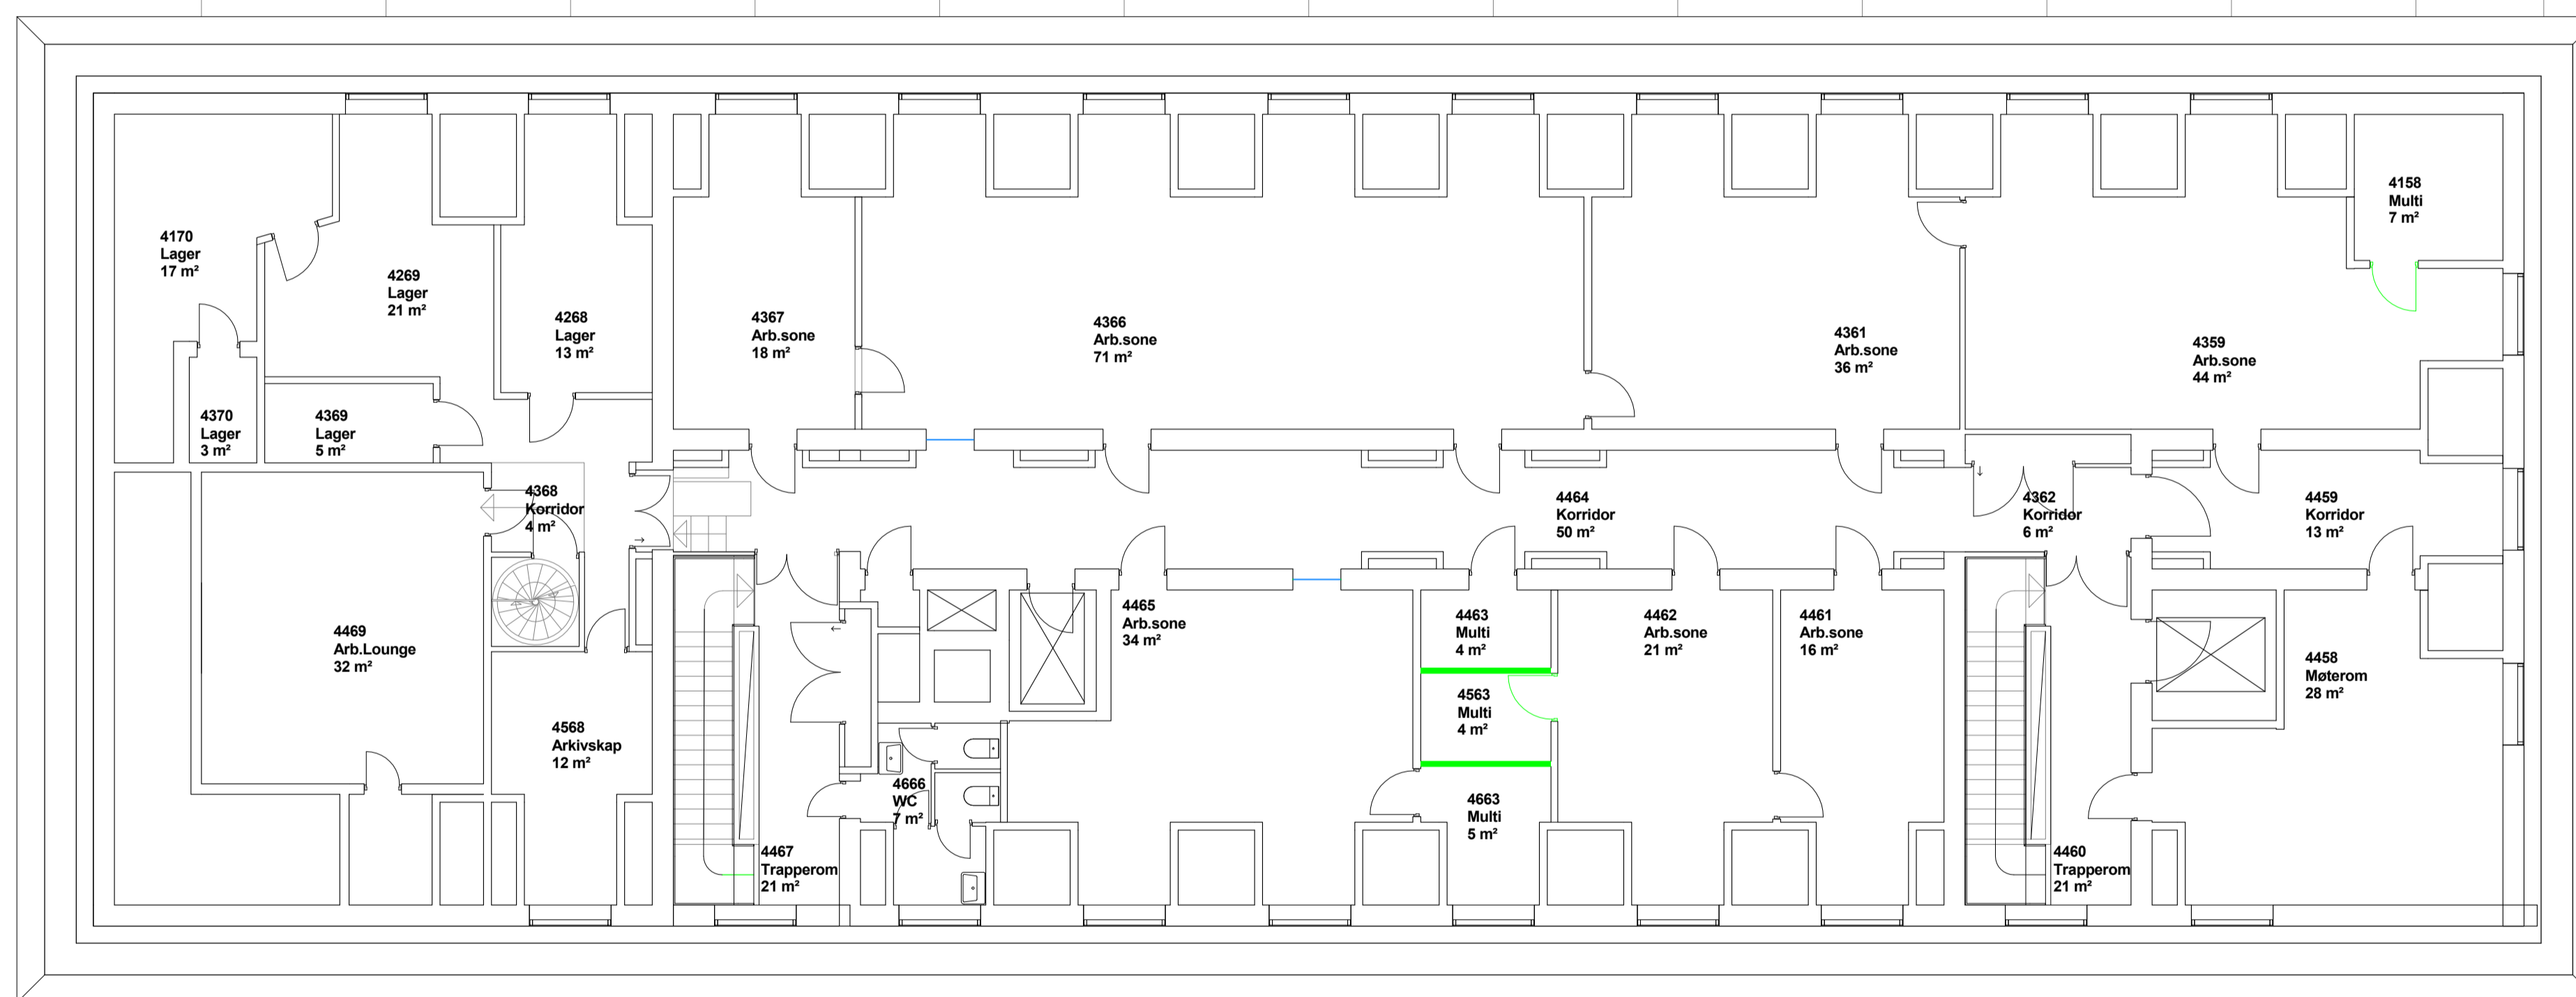


Tilbudstegning - totalentreprise

ARK **LERCHE ARKITEKTER AS**
 Fridtjof Nansens plass 5, 0160 Oslo. Tlf. 22 90 31 90


RIB
 RIE
 RIV
 RIBR
 LARK

STATSBYGG

SB prosjektnr.: 1138901	GNR / BNR 220 / 49
1138901 Folkehelseinstituttet	Flartit. 31.10.17
L804 Ny Plan	Dato 31.10.17
	Målestokk A1: 1:100
	Tegn.av. Godk. GR GID
KAN IKKE BENYTTES SOM ARBEIDSTEGNING	Prosjekt nr. ARK P1460

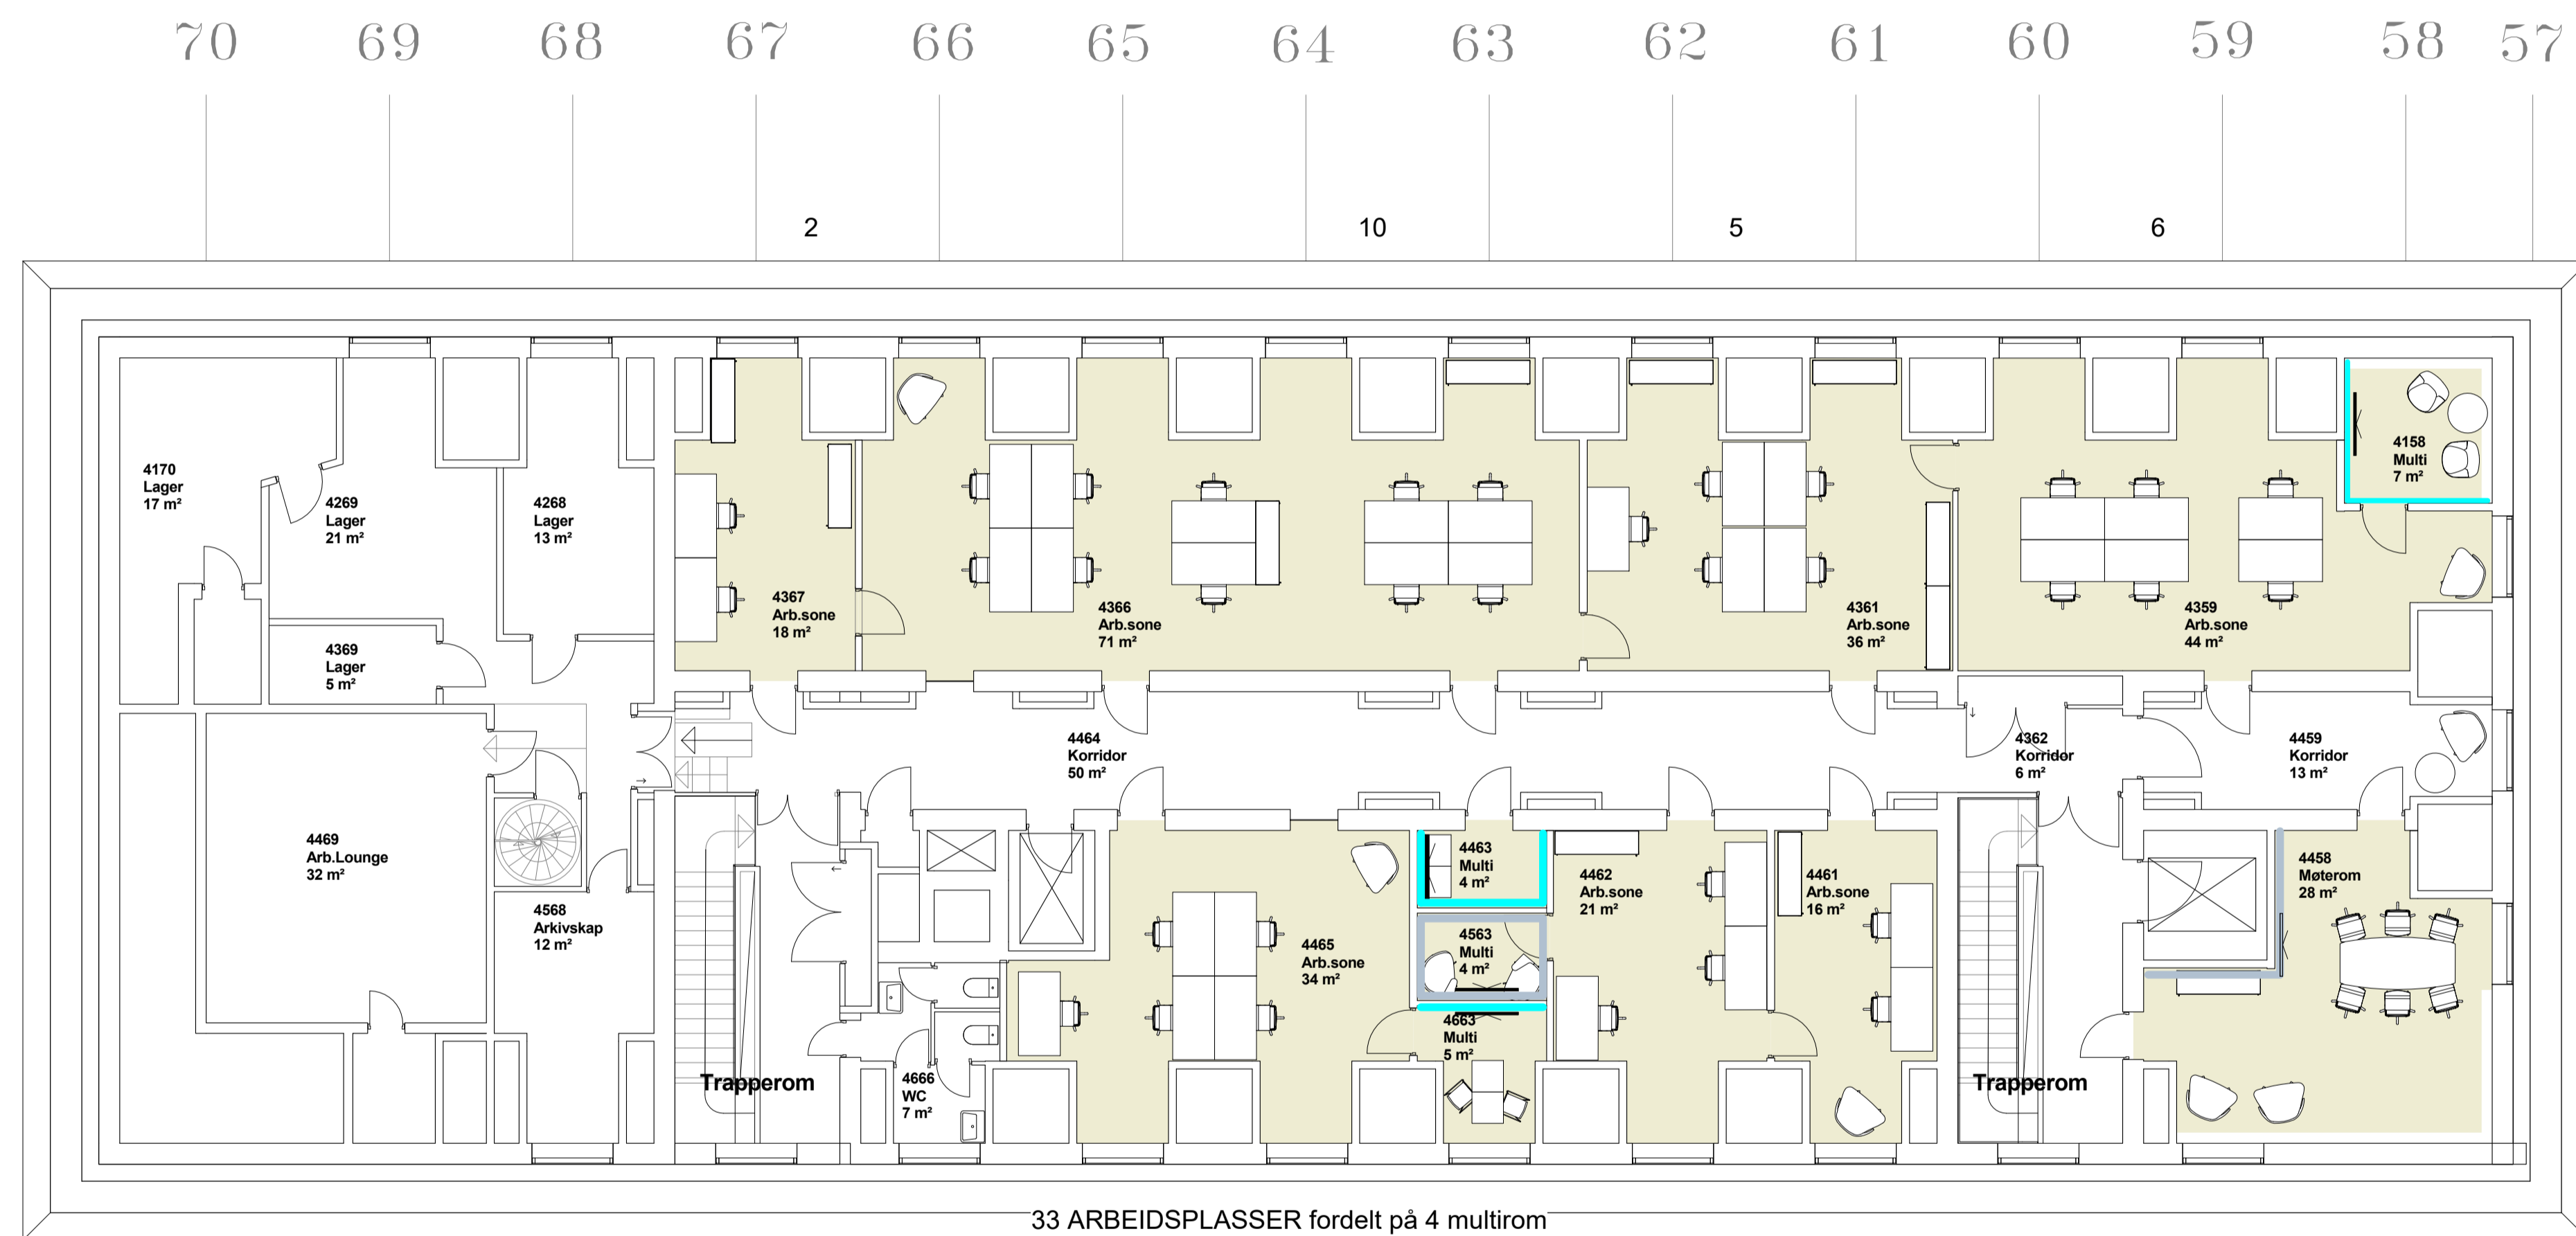

- Tegnforklaring:
- Veggfarger**
- NCS S 3005-G20Y, Minty Breeze Glans Matt 07
 - NCS S 3104-Y38R, Misty Shadow Glans Matt 07
 - NCS S 3560-Y30R, Red, Glans Matt 07
 - NCS S 2060-Y50R, Oransje, Glans Matt 07
 - NCS S 1002-Y, Hvit øvrige vegger, Glans Matt 07
- Gulvoverflater**
- Eksisterende gulvoverflate beholdes
 - Tromme- og klakkelyddempende beleg

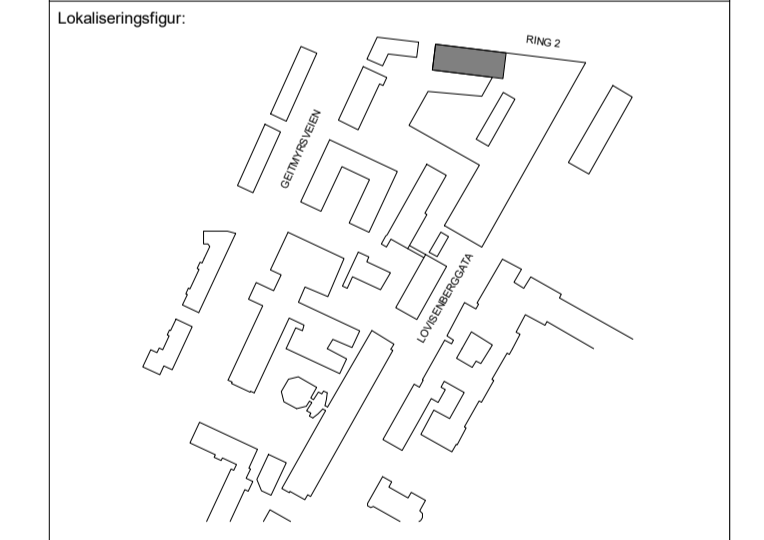




Tilbudstegning - totalentreprise

ARK LERCHE ARKITEKTER AS
Fridtjof Nansens plass 5, 0160 Oslo. Tlf. 22 90 31 90

RIB
RIE
RIV
RIBR
LARK

STATSBYGG
SB prosjektnr.: 1138901

1138901 Folkehelseinstituttet	GNR / BNR 220 / 49
L804 Prinsippplan for farger og materialer	Flartid. 31.10.17
	Dato 31.10.17
	Målestokk A1: 1:100
	Tegn.av. Godk. GR GID
KAN IKKE BENYTTES SOM ARBEIDSTEGNING	Prosjektnr. ARK P1460
31.10.2017 15:37:57	

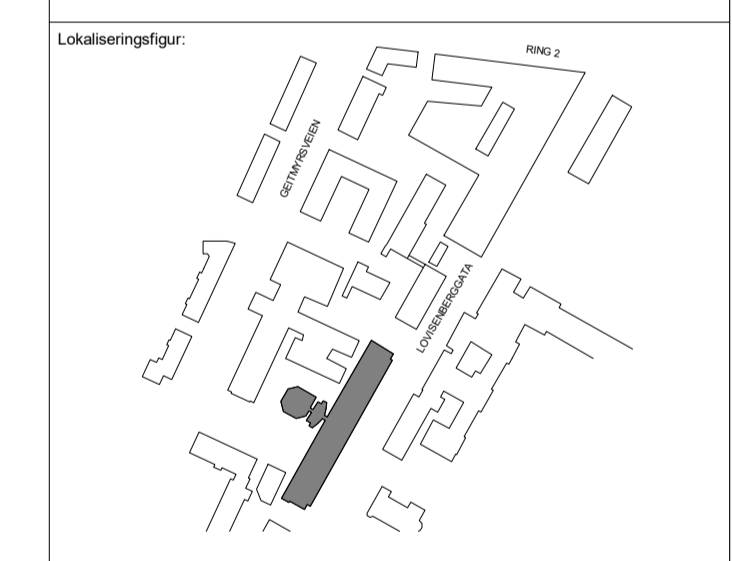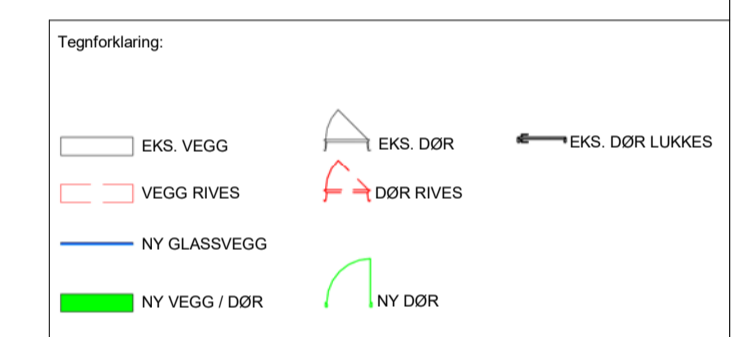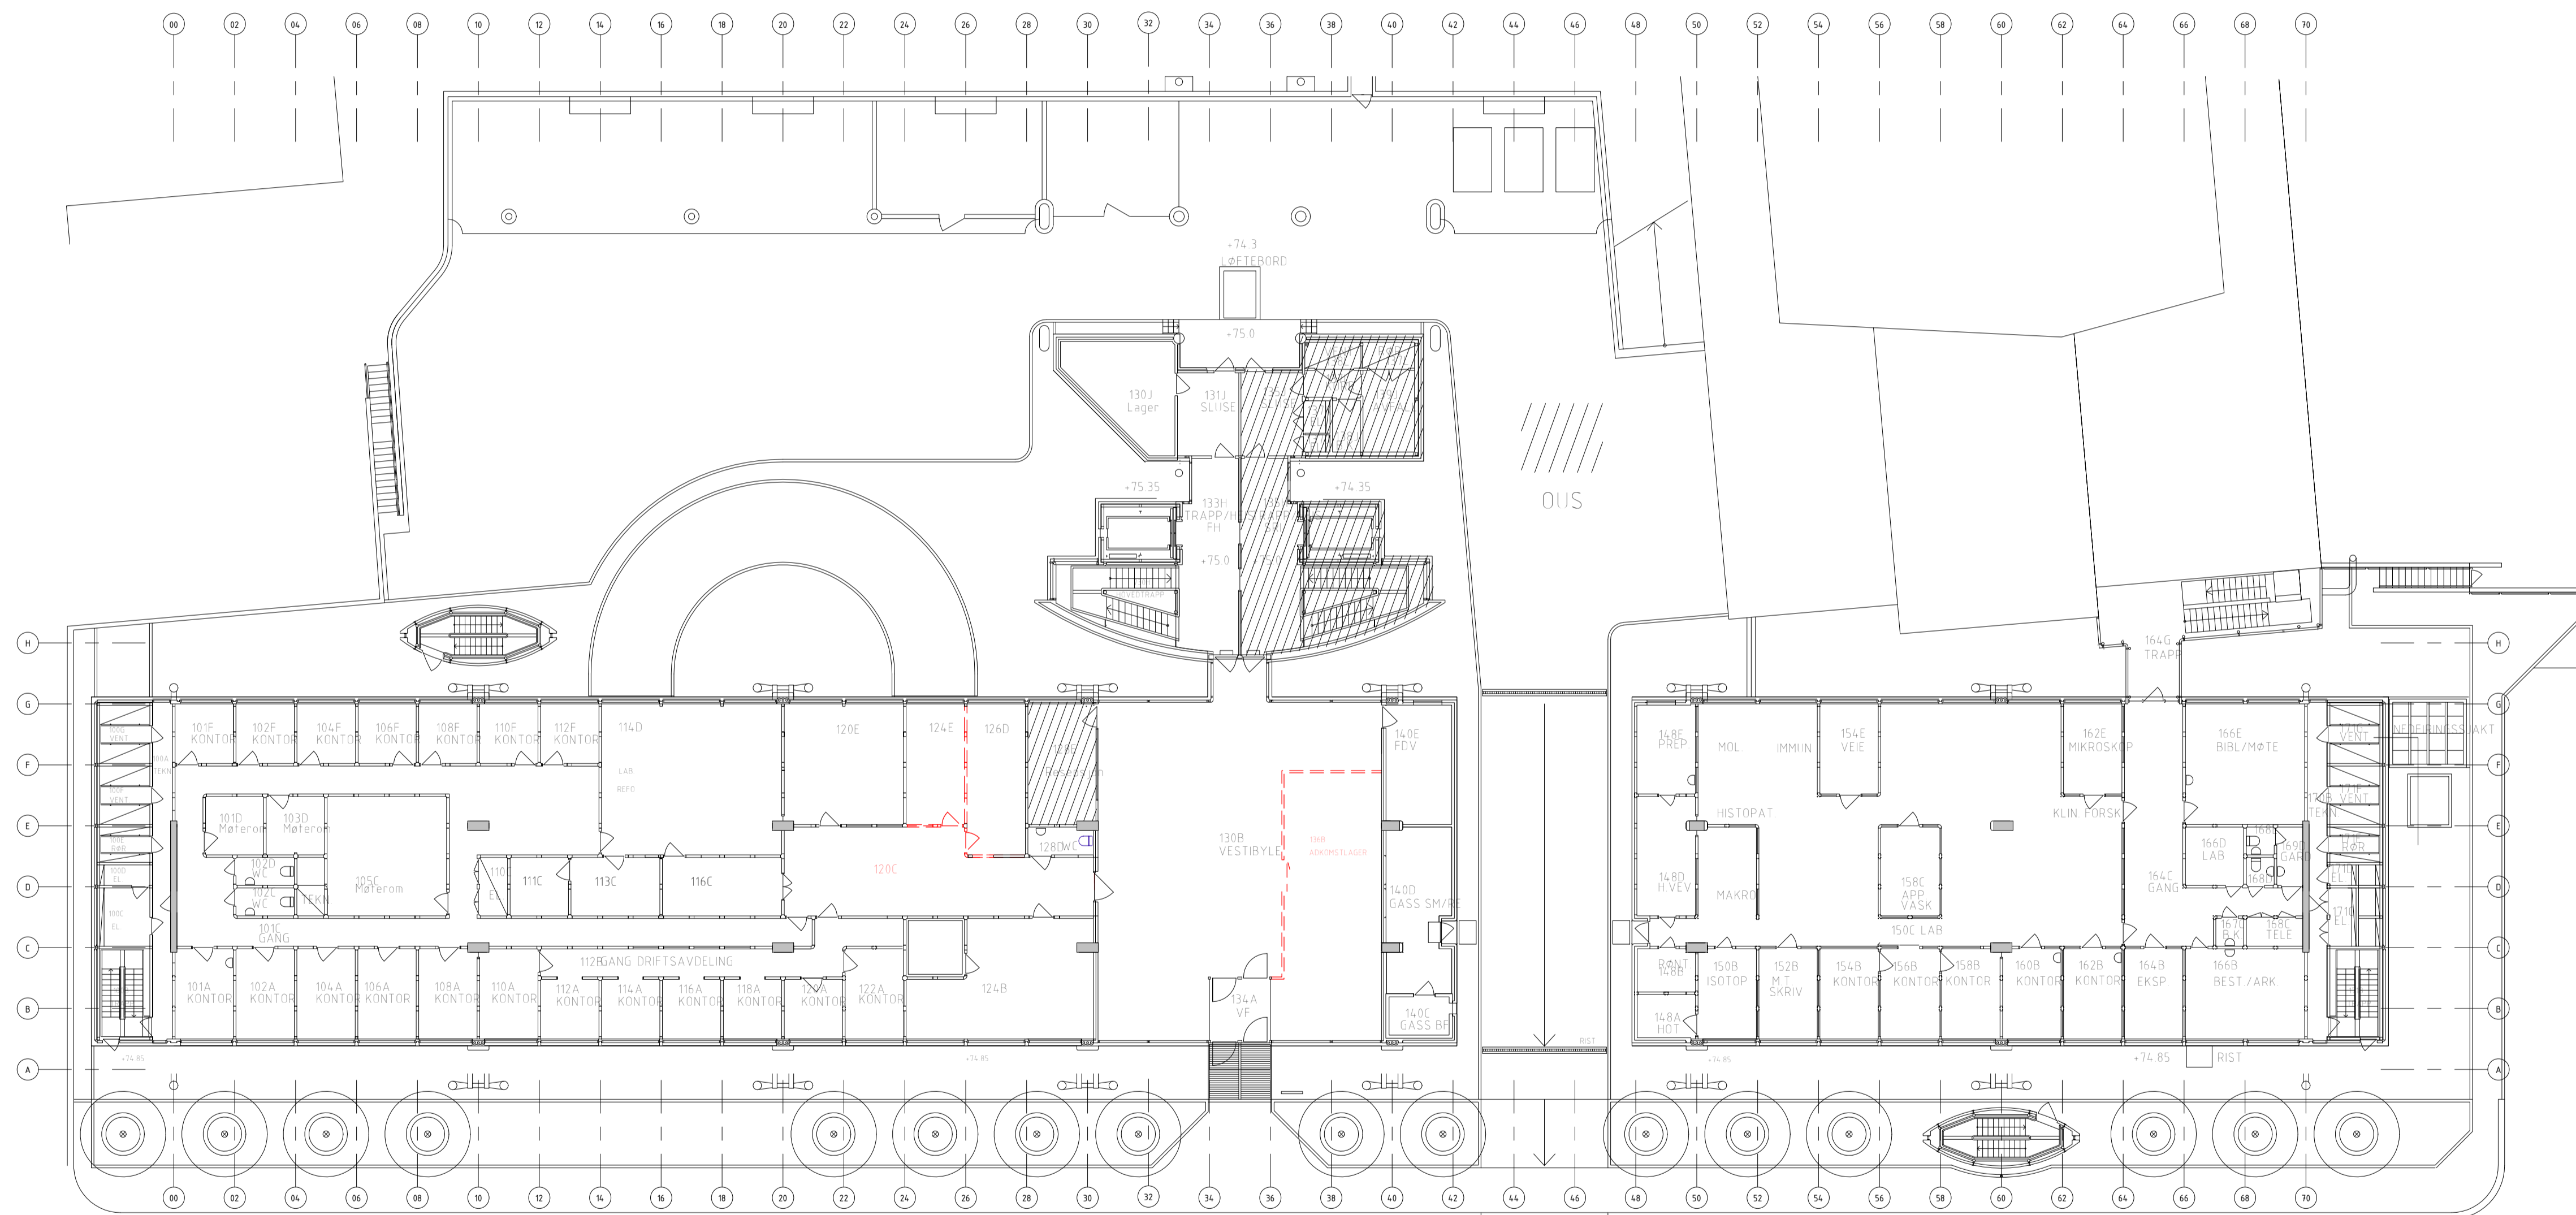

Tilbudstegning - totalentreprise

ARK **LERCHE ARKITEKTER AS**
 Fridtjof Nansens plass 5, 0160 Oslo, Tlf. 22 90 31 90

RIB
 RIE
 RIV
 RIBR
 LARK

STATSBYGG
 SB prosjektnr.: 1138901

1138901 Folkehelseinstituttet
 L601 Riveplan

GNR / BNR
 220 / 65

Flåttid:
 31.10.17




Målestokk: A1:
 1:200

Tegn. av: GR
 Godt. av: GID

KAN IKKE BENYTTES SOM ARBEIDSTEGNING

Prosjekt nr. ARK
 L-A3-01-10-01
 P1460

31.10.2017 15:38:03

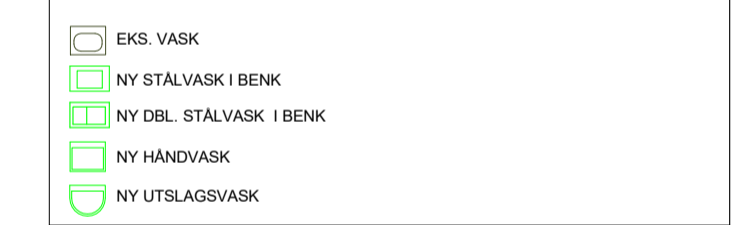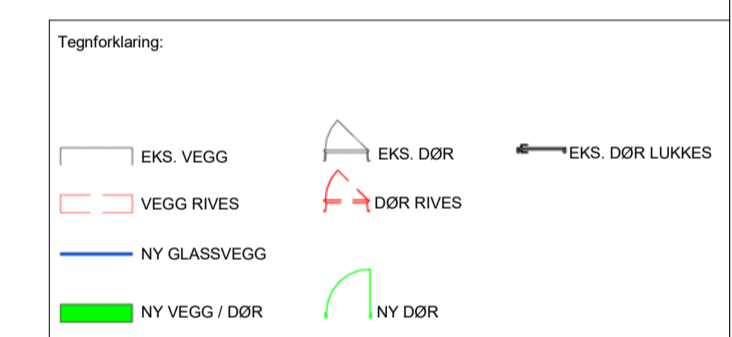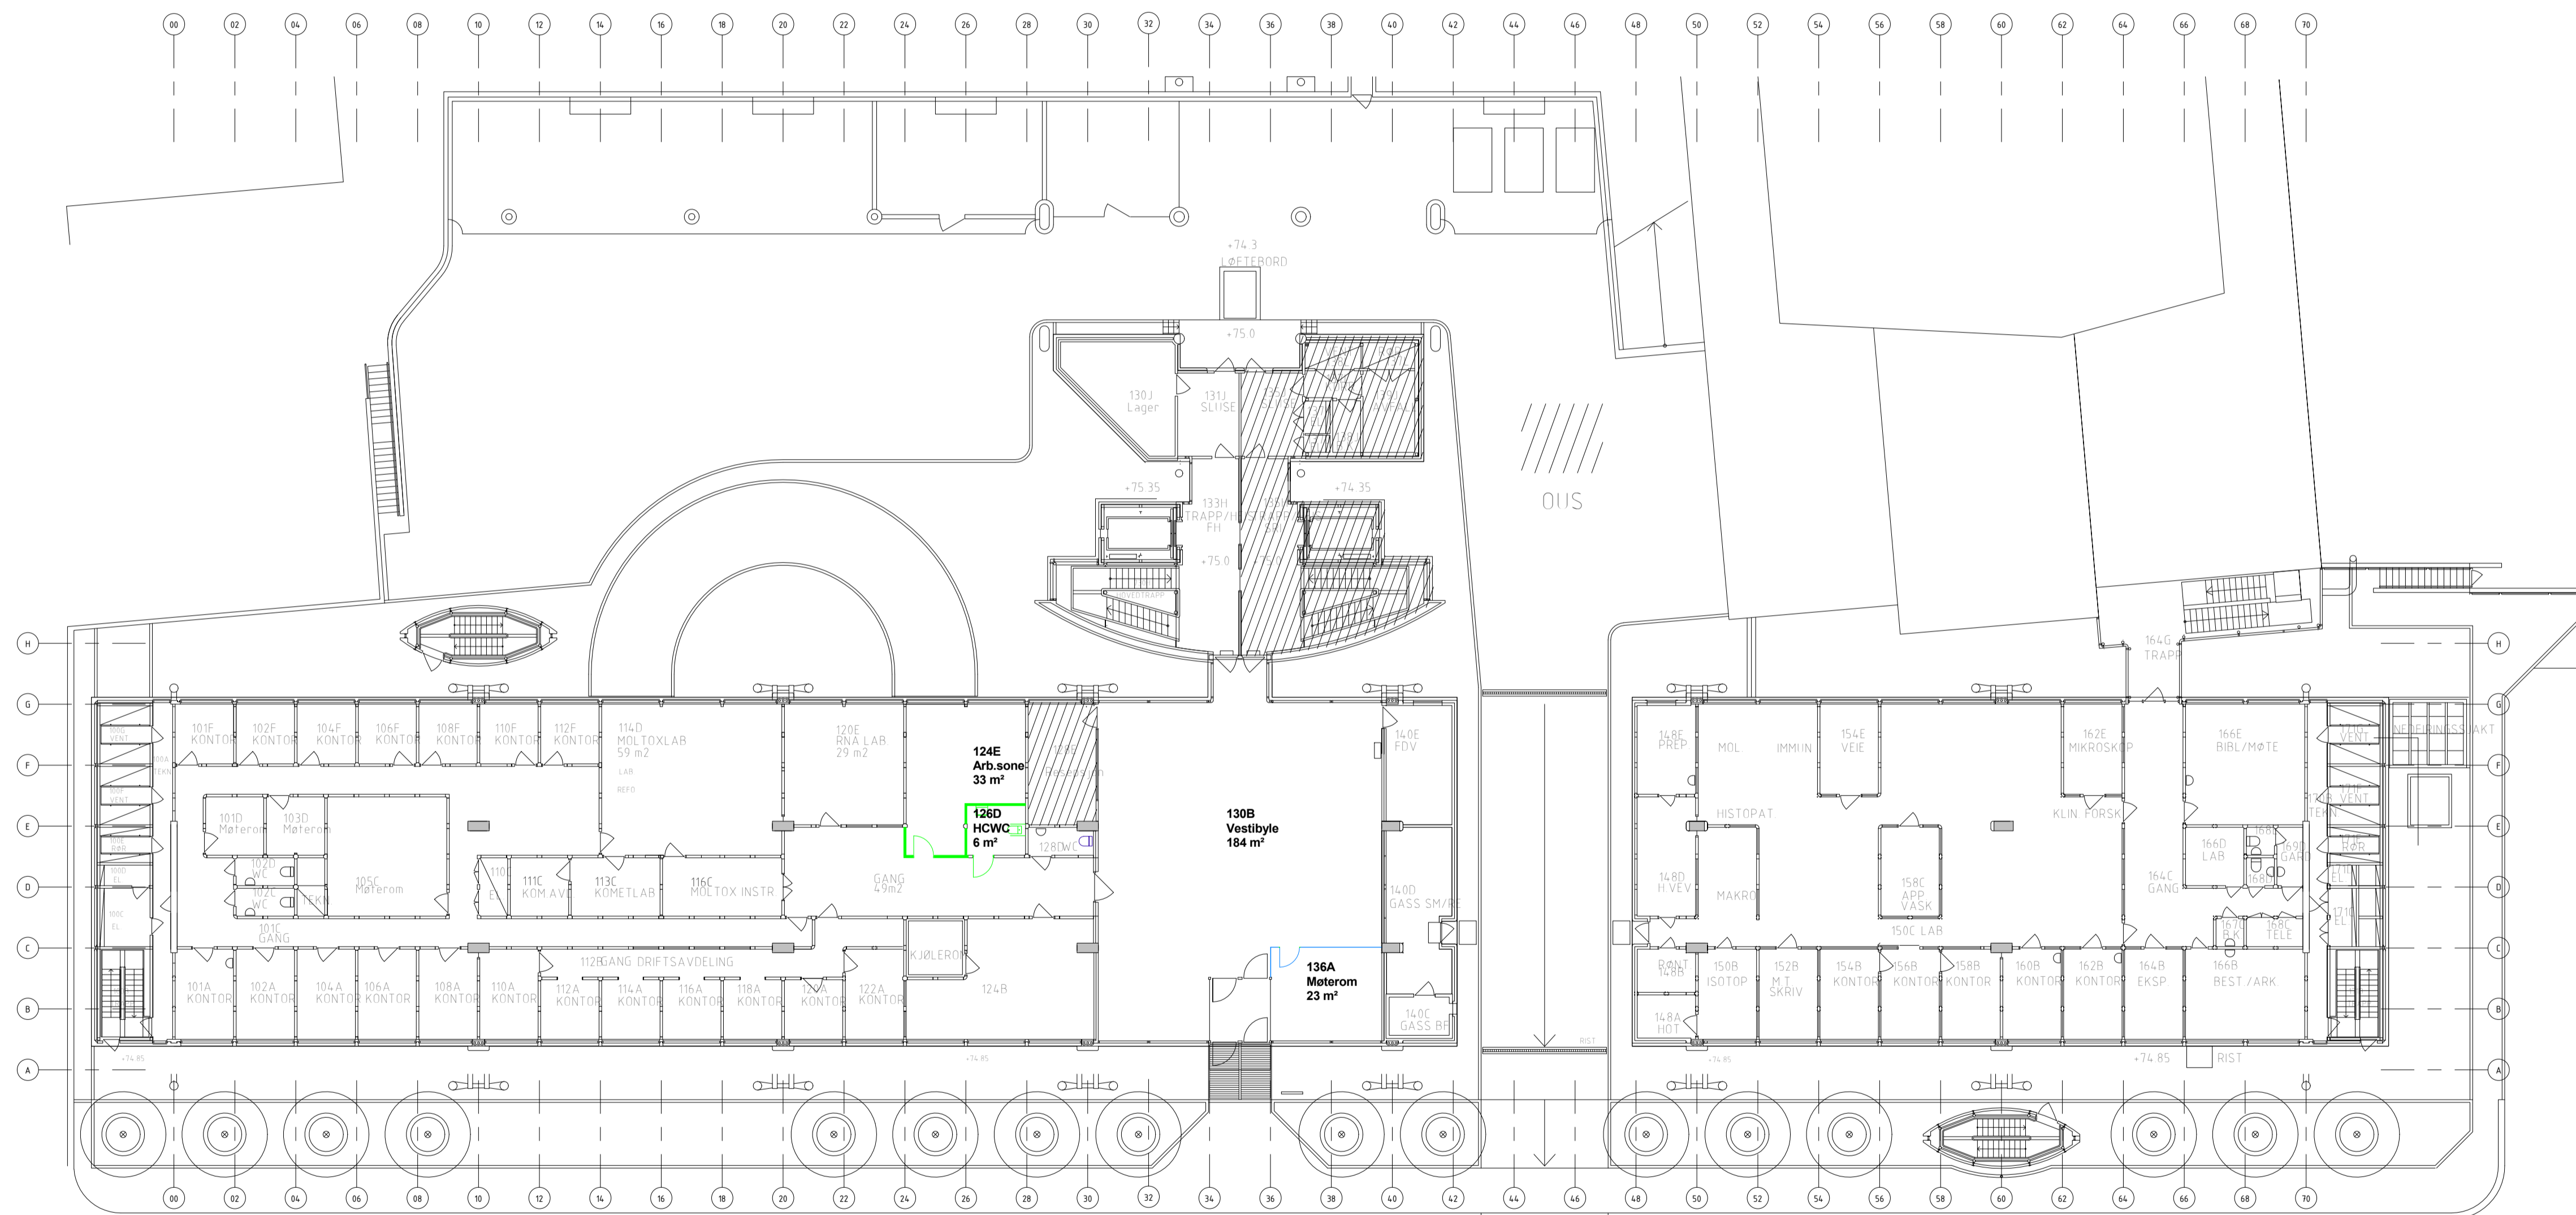

Tilbudstegning - totalentreprise


ARK LERCHE ARKITEKTER AS
 Fridtjof Nansens plass 5, 0160 Oslo, Tlf. 22 90 31 90

RIB
 RIE
 RIV
 RIBR
 LARK


STATSBYGG
 SB prosjektnr.: 1138901

1138901 Folkehelseinstituttet	GNR / BNR 220 / 65
L601 Ny Plan	Flåttid. 31.10.17
	Målestokk 1:200
	Tegn. av. Godk.
KAN IKKE BENYTTES SOM ARBEIDSTEGNING	GR GID
L-A3-01-10-02	Prosjekt nr. ARK P1460

31.10.2017 15:38:08

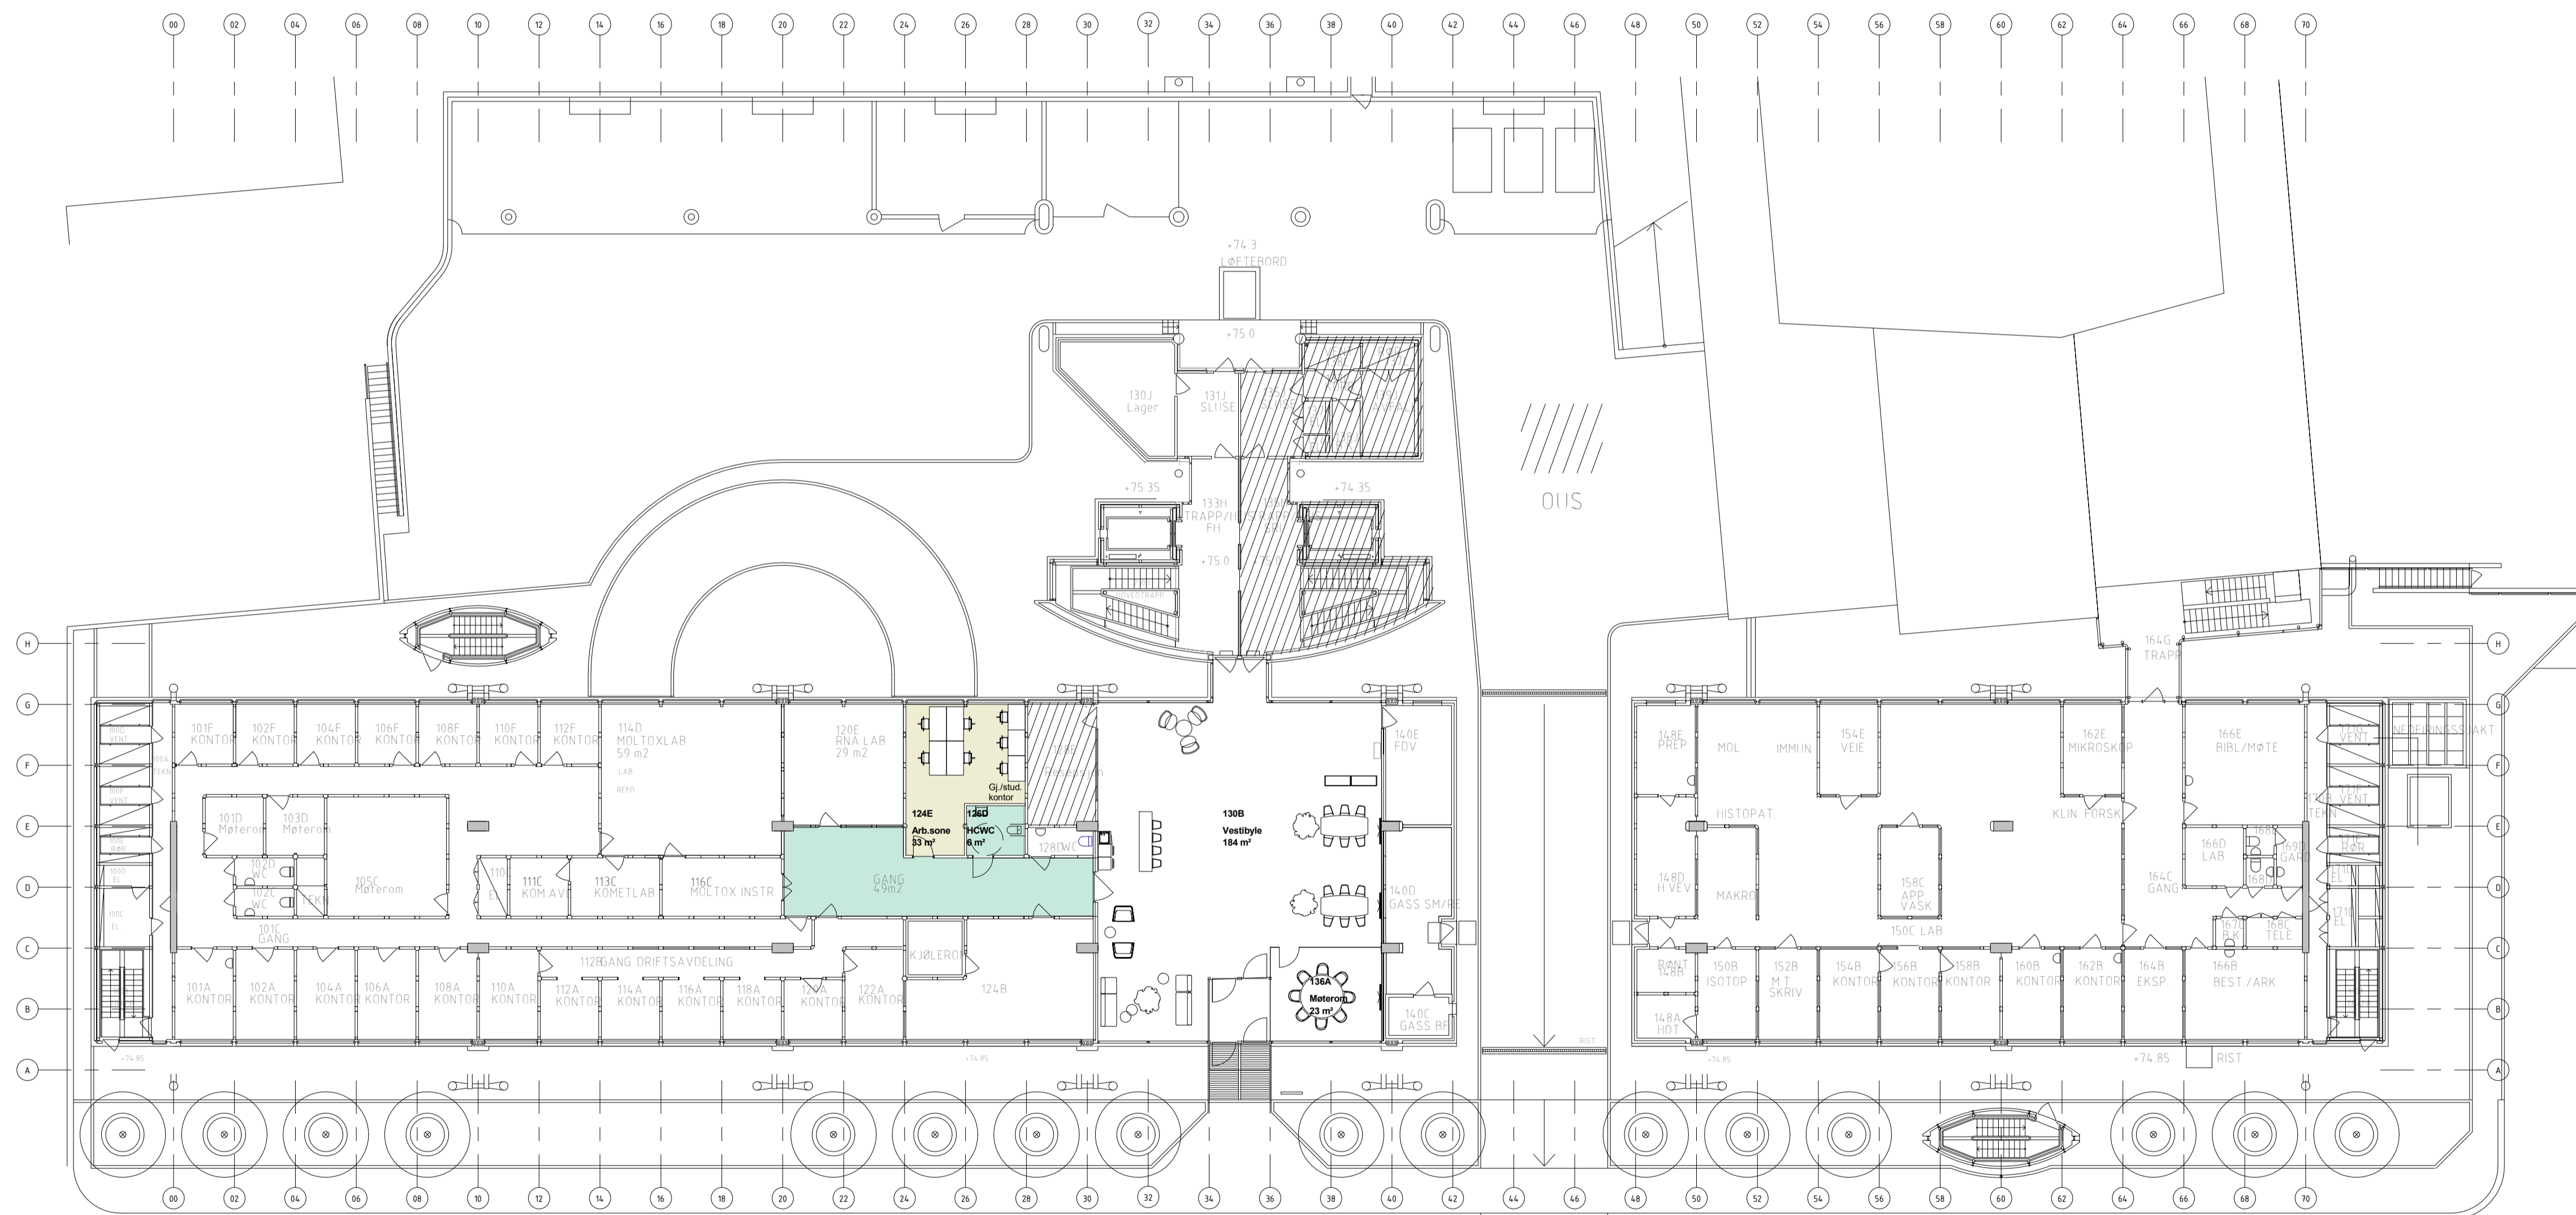

- Tegnforklaring**
- Veggfarger**
- NCS S 3005-G20Y, Minty Breeze Glans Matt 07
 - NCS S 3104-Y38R, Misty Shadow Glans Matt 07
 - NCS S 3560-Y30R, Rød, Glans Matt 07
 - NCS S 2060-Y50R, Oransje, Glans Matt 07
 - NCS S 1002-Y, Hvit øvrige vegger, Glans Matt 07
- Gulvoverflater**
- Eksisterende gulvoverflate beholdes
 - Tromme- og klakkelyddempende belegg
 - Vinyl

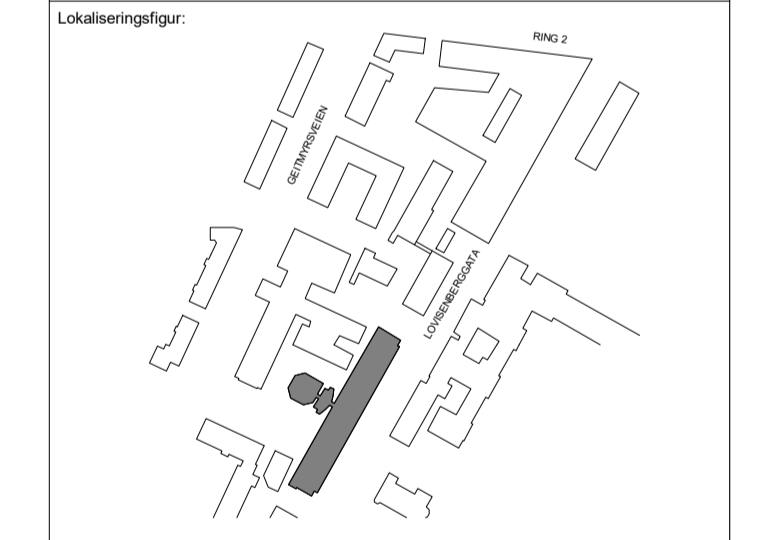

Tilbudstegning - totalentreprise




ARK **LERCHE ARKITEKTER AS**
 Fridtjof Nansens plass 5, 0160 Oslo. Tlf. 22 90 31 90

RIB
 RIE
 RIV
 RIBR
 LARK

STATSBYGG

SB prosjektnr.: 1138901

1138901 Folkehelseinstituttet	GNR / BNR 220 / 65				
L601 Prinsippplan for farger og materialer	Flartidspunkt 31.10.17				
	Målestokk A4: 1:200				
<table border="1" style="width: 100%; border-collapse: collapse;"> <tr> <td style="width: 50%;">KAN IKKE BENYTTES SOM ARBEIDSTEGNING</td> <td style="width: 50%;">GR GID</td> </tr> <tr> <td style="font-size: 8px;"> Arkitekt: ARK Byggher: ARK Tegner: ARK Godk.: ARK L-A3-01-10-04 </td> <td style="font-size: 8px;"> Prosjektnr.: ARK P1460 </td> </tr> </table>	KAN IKKE BENYTTES SOM ARBEIDSTEGNING	GR GID	Arkitekt: ARK Byggher: ARK Tegner: ARK Godk.: ARK L-A3-01-10-04	Prosjektnr.: ARK P1460	31.10.2017 15:38:16
KAN IKKE BENYTTES SOM ARBEIDSTEGNING	GR GID				
Arkitekt: ARK Byggher: ARK Tegner: ARK Godk.: ARK L-A3-01-10-04	Prosjektnr.: ARK P1460				

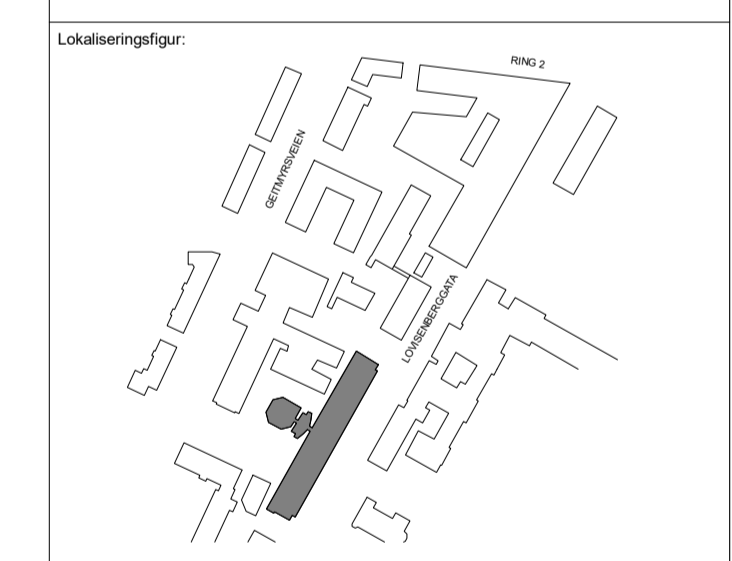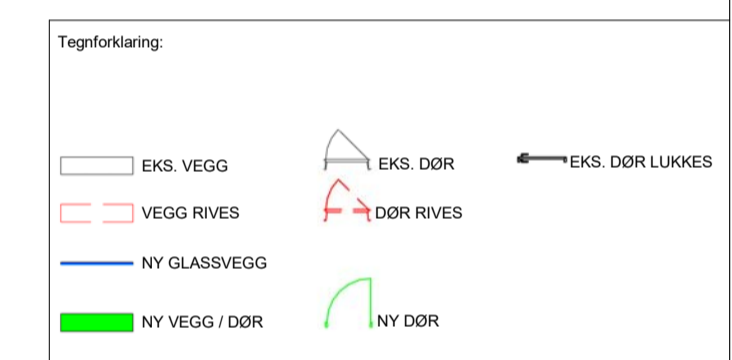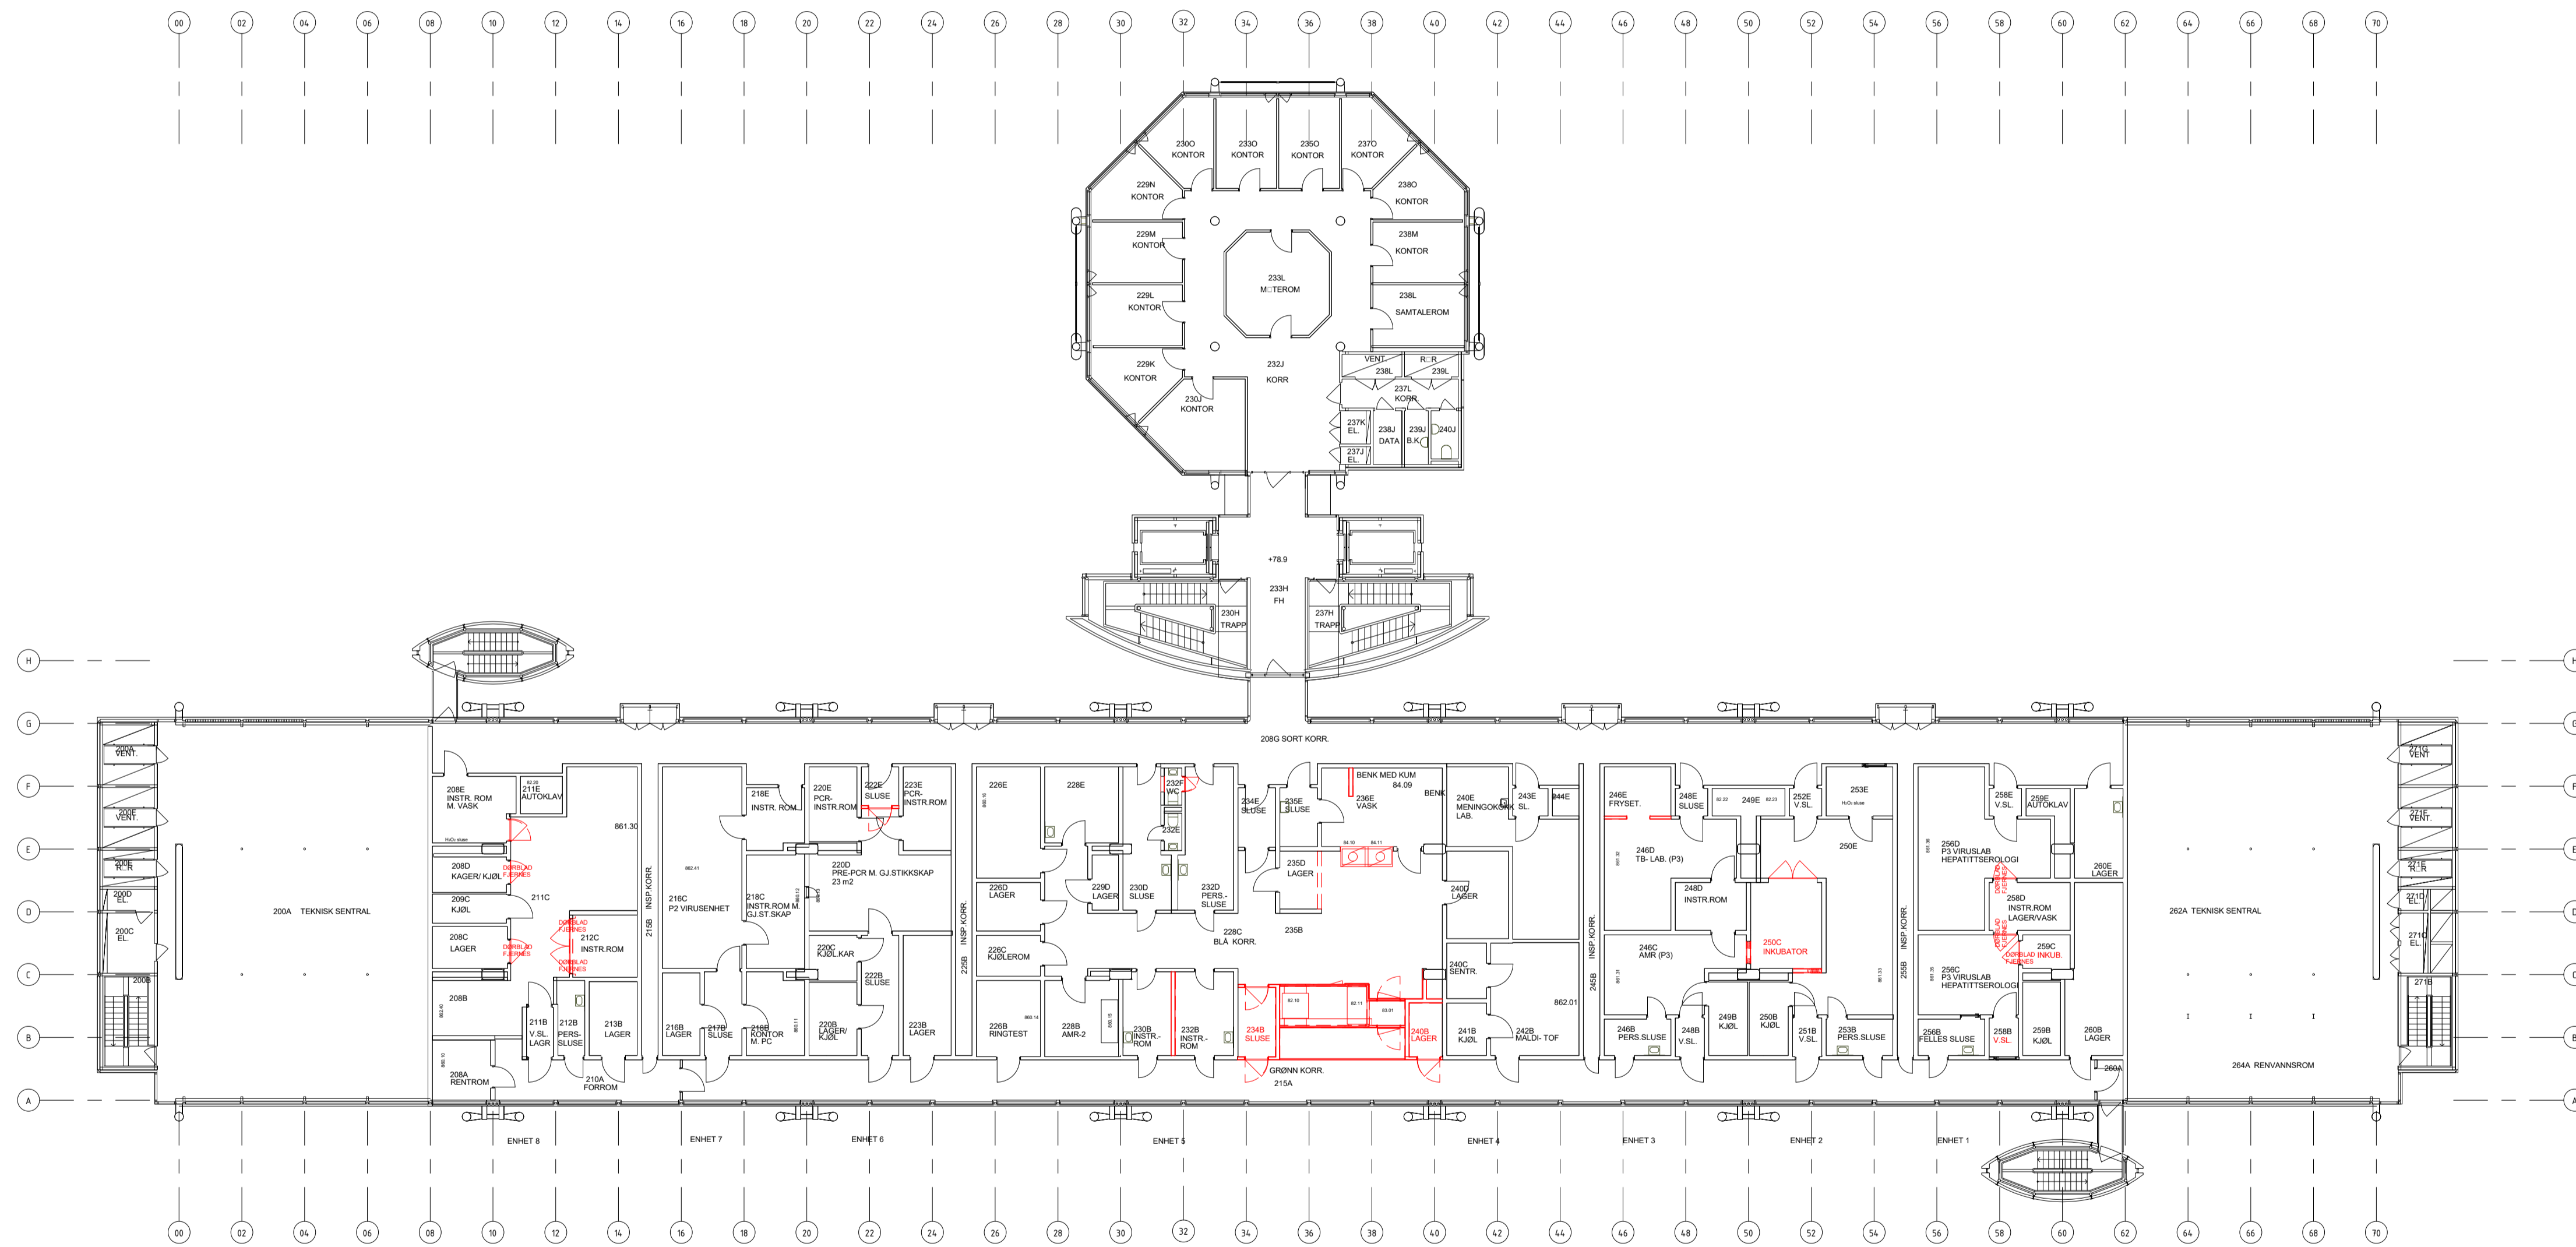

Tilbudstegning - totalentreprise

ARK **LERCHE ARKITEKTER AS**
 Fridtjof Nansens plass 5, 0160 Oslo, Tlf. 22 90 31 90

RIB
 RIE
 RIV
 RIBR
 LARK


STATSBYGG

SB prosjektnr.: 1138901

GNR / BNR	220 / 65
Flerktov.	
Dato:	31.10.17
Målestokk AT:	1:200
Tegn. av:	GR
Godk.:	GID
KAN IKKE BENYTTES SOM ARBEIDSTEGNING	
L-A3-01-20-01	


1138901 Folkehelseinstituttet
 L602 Riveplan

31.10.2017 15:38:22

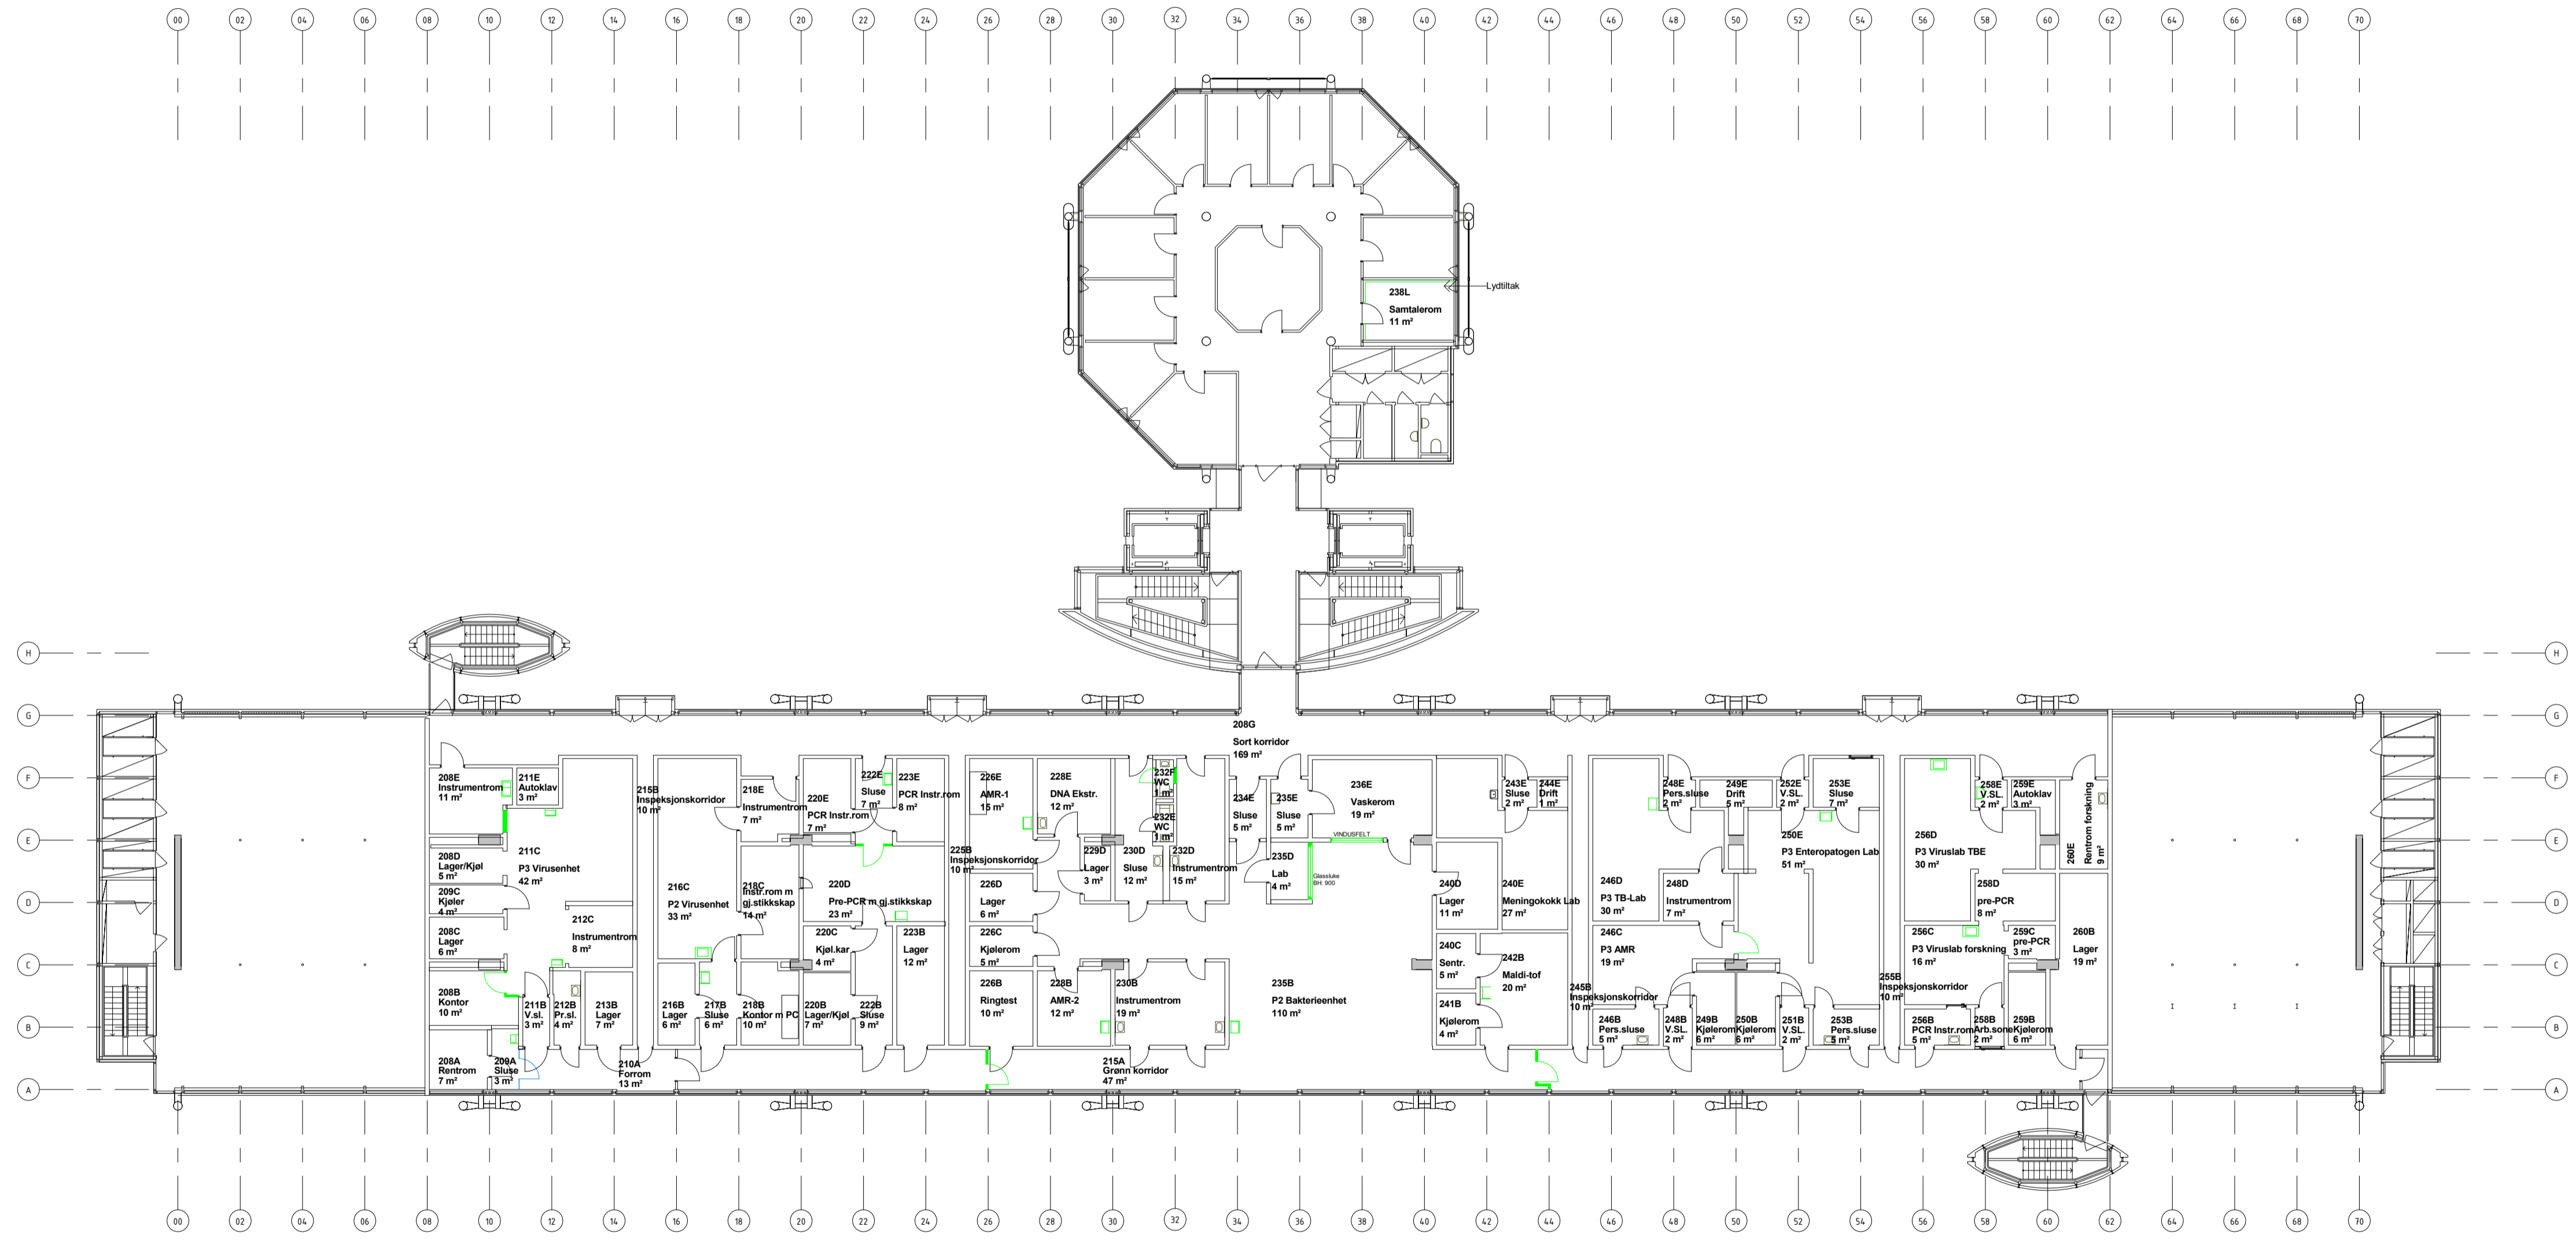

Tegnforklaring:

- EKS. VEGG
- VEGG RIVES
- NY GLASSVEGG
- NY VEGG / DØR
- EKS. VASK
- NY STÅLVASK I BENK
- NY DBL. STÅLVASK I BENK
- NY HÅNDVASK
- NY UTSLAGSVASK
- EKS. DØR
- DØR RIVES
- NY DØR
- EKS. DØR LUKKES

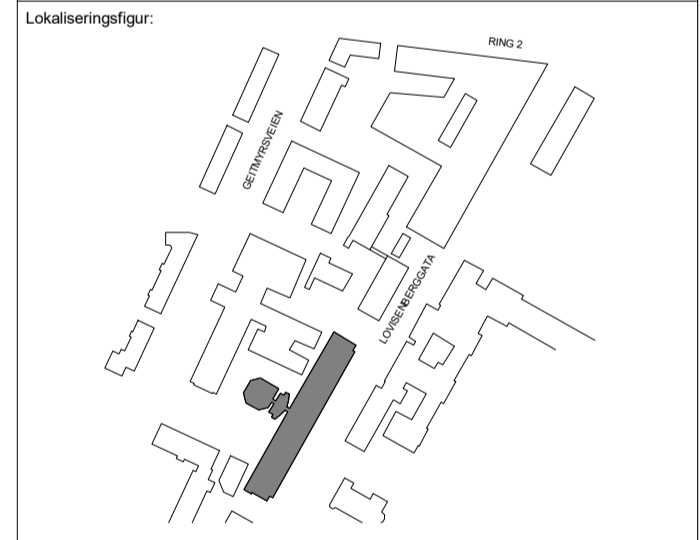


Tilbudstegning - totalentreprise

ARK LERCHE ARKITEKTER AS
 Fridtjof Nansens plass 5, 0160 Oslo, Tlf. 22 90 31 90

RIB
 RIE
 RIV
 RIBR
 LARK


STATSBYGG

SB prosjektnr.: 1138901	GNR / BNR 220 / 65
1138901 Folkehelseinstituttet	Flårtidv. 31.10.17
L602 Ny Plan	Målestokk A4: 1:200
Tegn. av: GR	Godt. av: GID
KAN IKKE BENYTTES SOM ARBEIDSTEGNING	Prosjektnr. ARK P1460

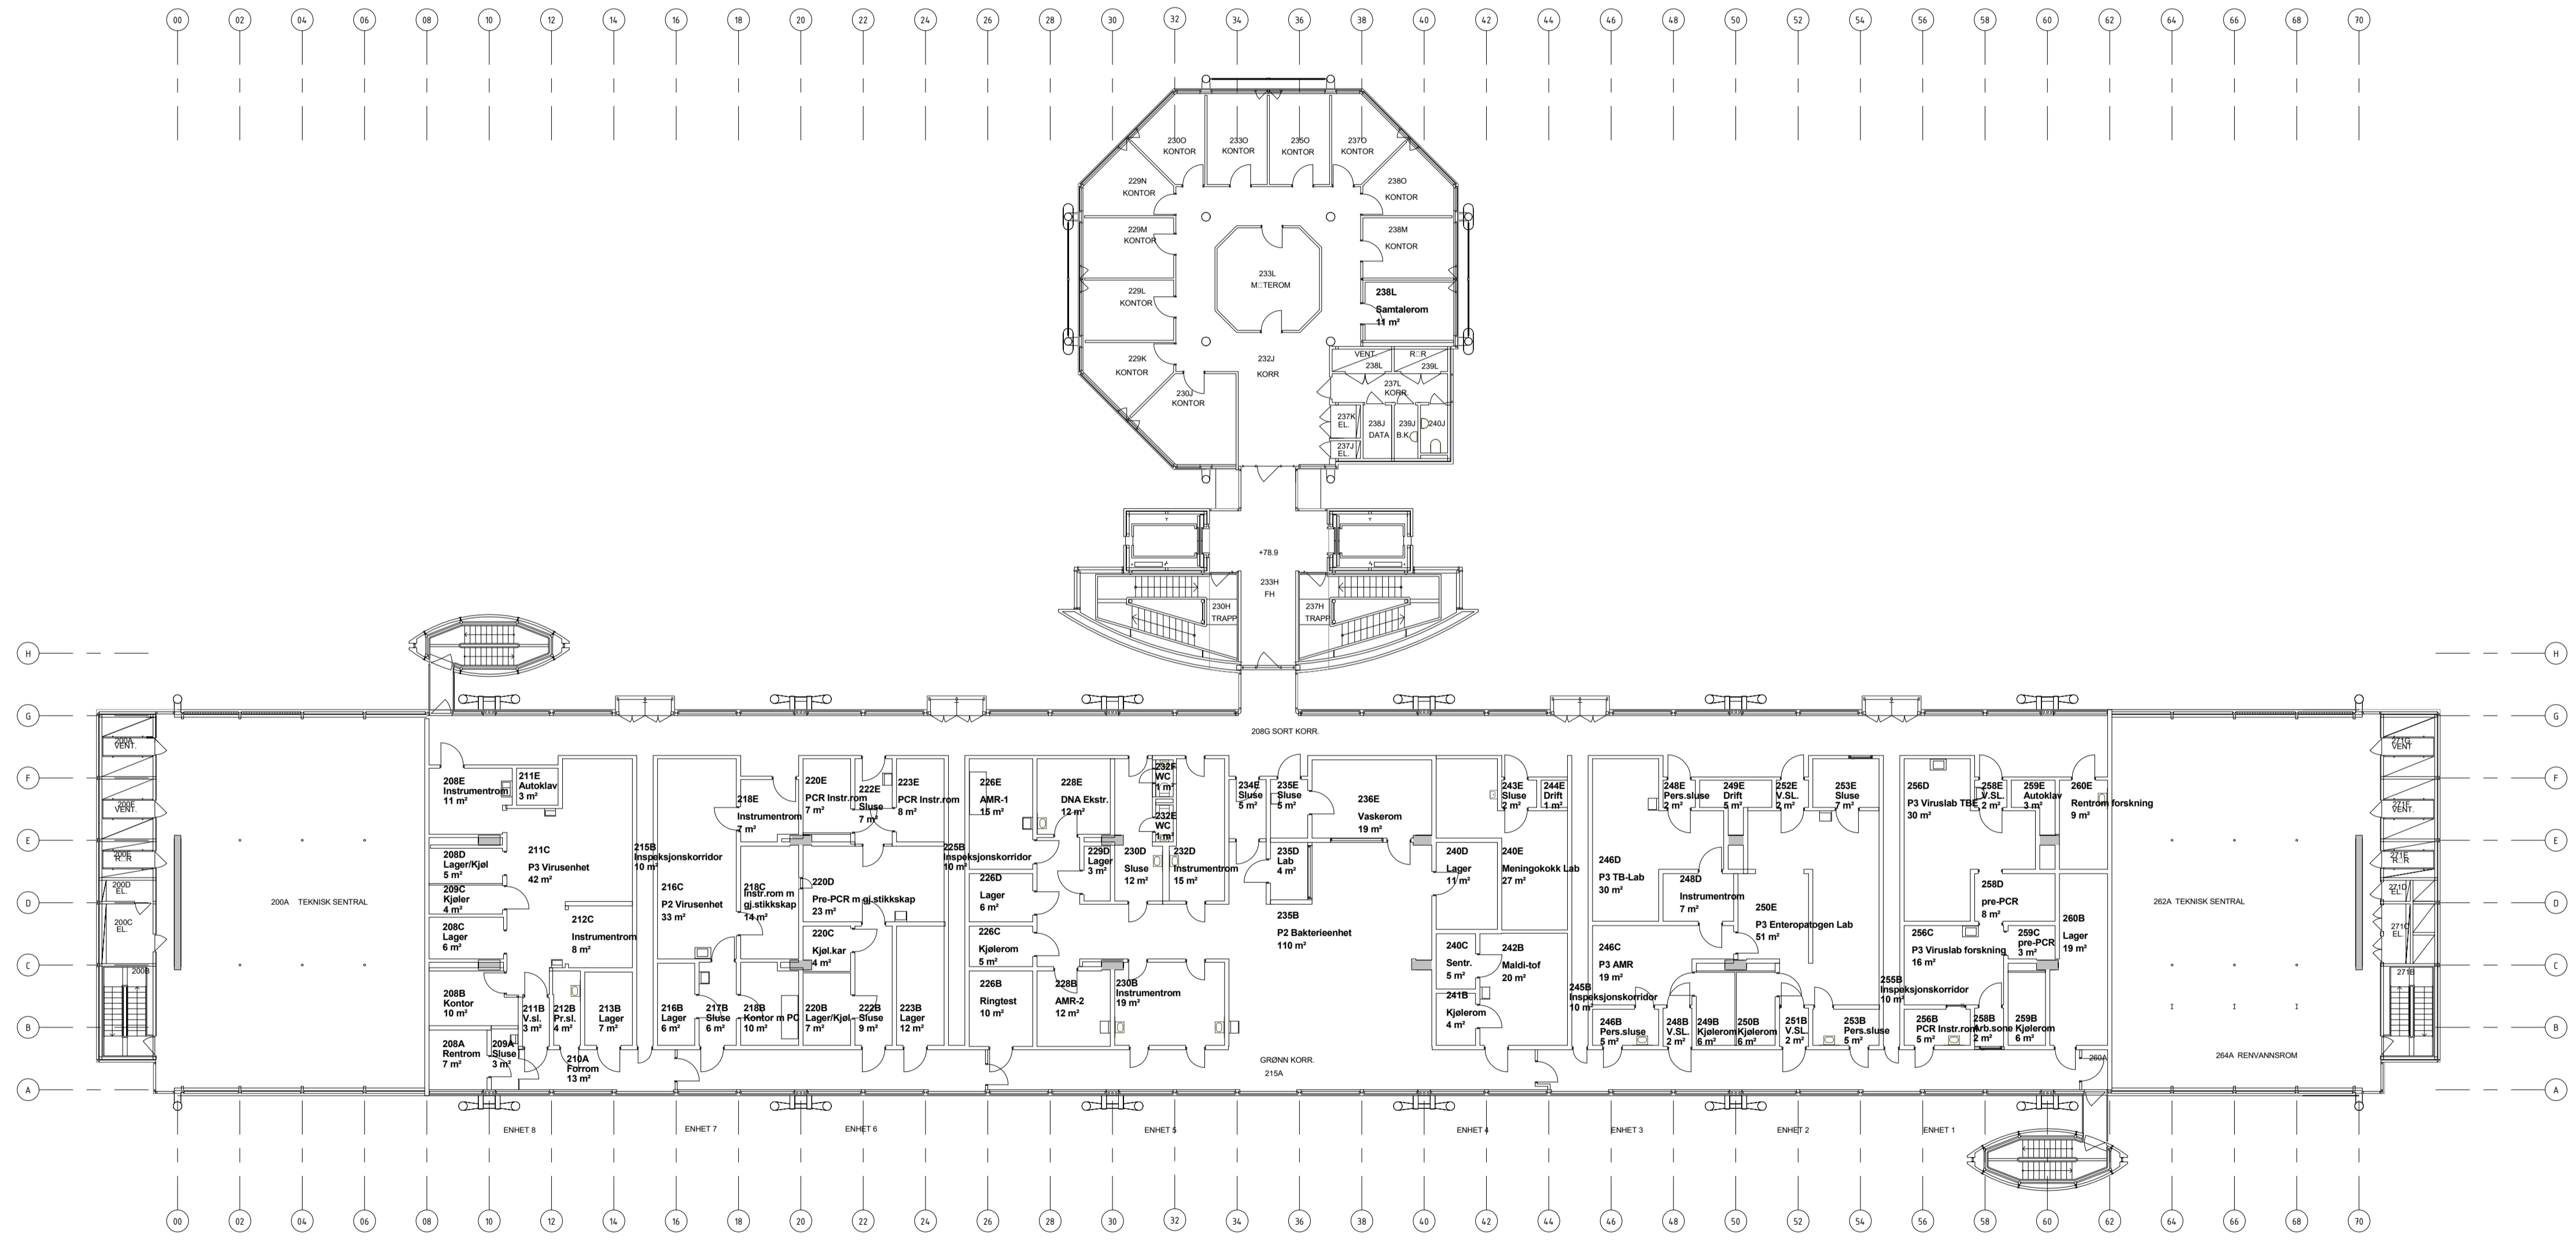

- Tegnforklaring:
- Veggfarger**
- NCS S 3005-G20Y, Minty Breeze Glans Matt 07
 - NCS S 3104-Y38R, Misty Shadow Glans Matt 07
 - NCS S 3560-Y30R, Rød, Glans Matt 07
 - NCS S 2060-Y50R, Oransje, Glans Matt 07
 - NCS S 1002-Y, Hvit øvrige vegger, Glans Matt 07

- Gulvoverflater**
- Eksisterende gulvoverflate beholdes
 - Vinyl

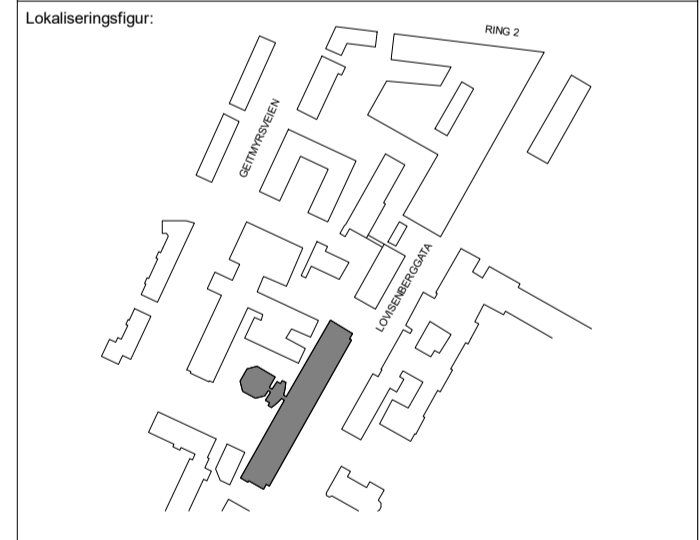




Tilbudstegning - totalentreprise

ARK **LERCHE ARKITEKTER AS**
 Fridtjof Nansens plass 5, 0160 Oslo, Tlf. 22 90 31 90

- RIB
- RIE
- RIV
- RIBR
- LARK

STATSBYGG
 SB prosjektnr.: 1138901

1138901 Folkehelseinstituttet	GNR / BNR 220 / 65
L602 Prinsippplan for farger og materialer	Flårtid. 31.10.17
	Dato 31.10.17
	Målestokk AT 1:200
	Tegn.av. GR
	Godk. GID
KAN IKKE BENYTTES SOM ARBEIDSTEGNING	Prosjektnr. ARK P1460
31.10.2017 15:38:28	

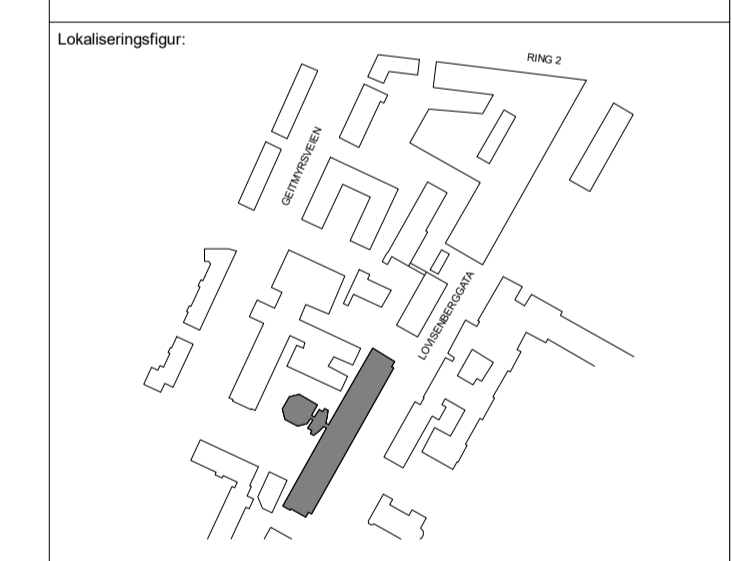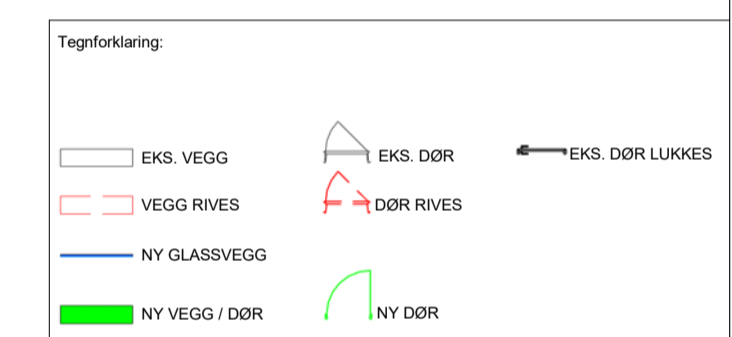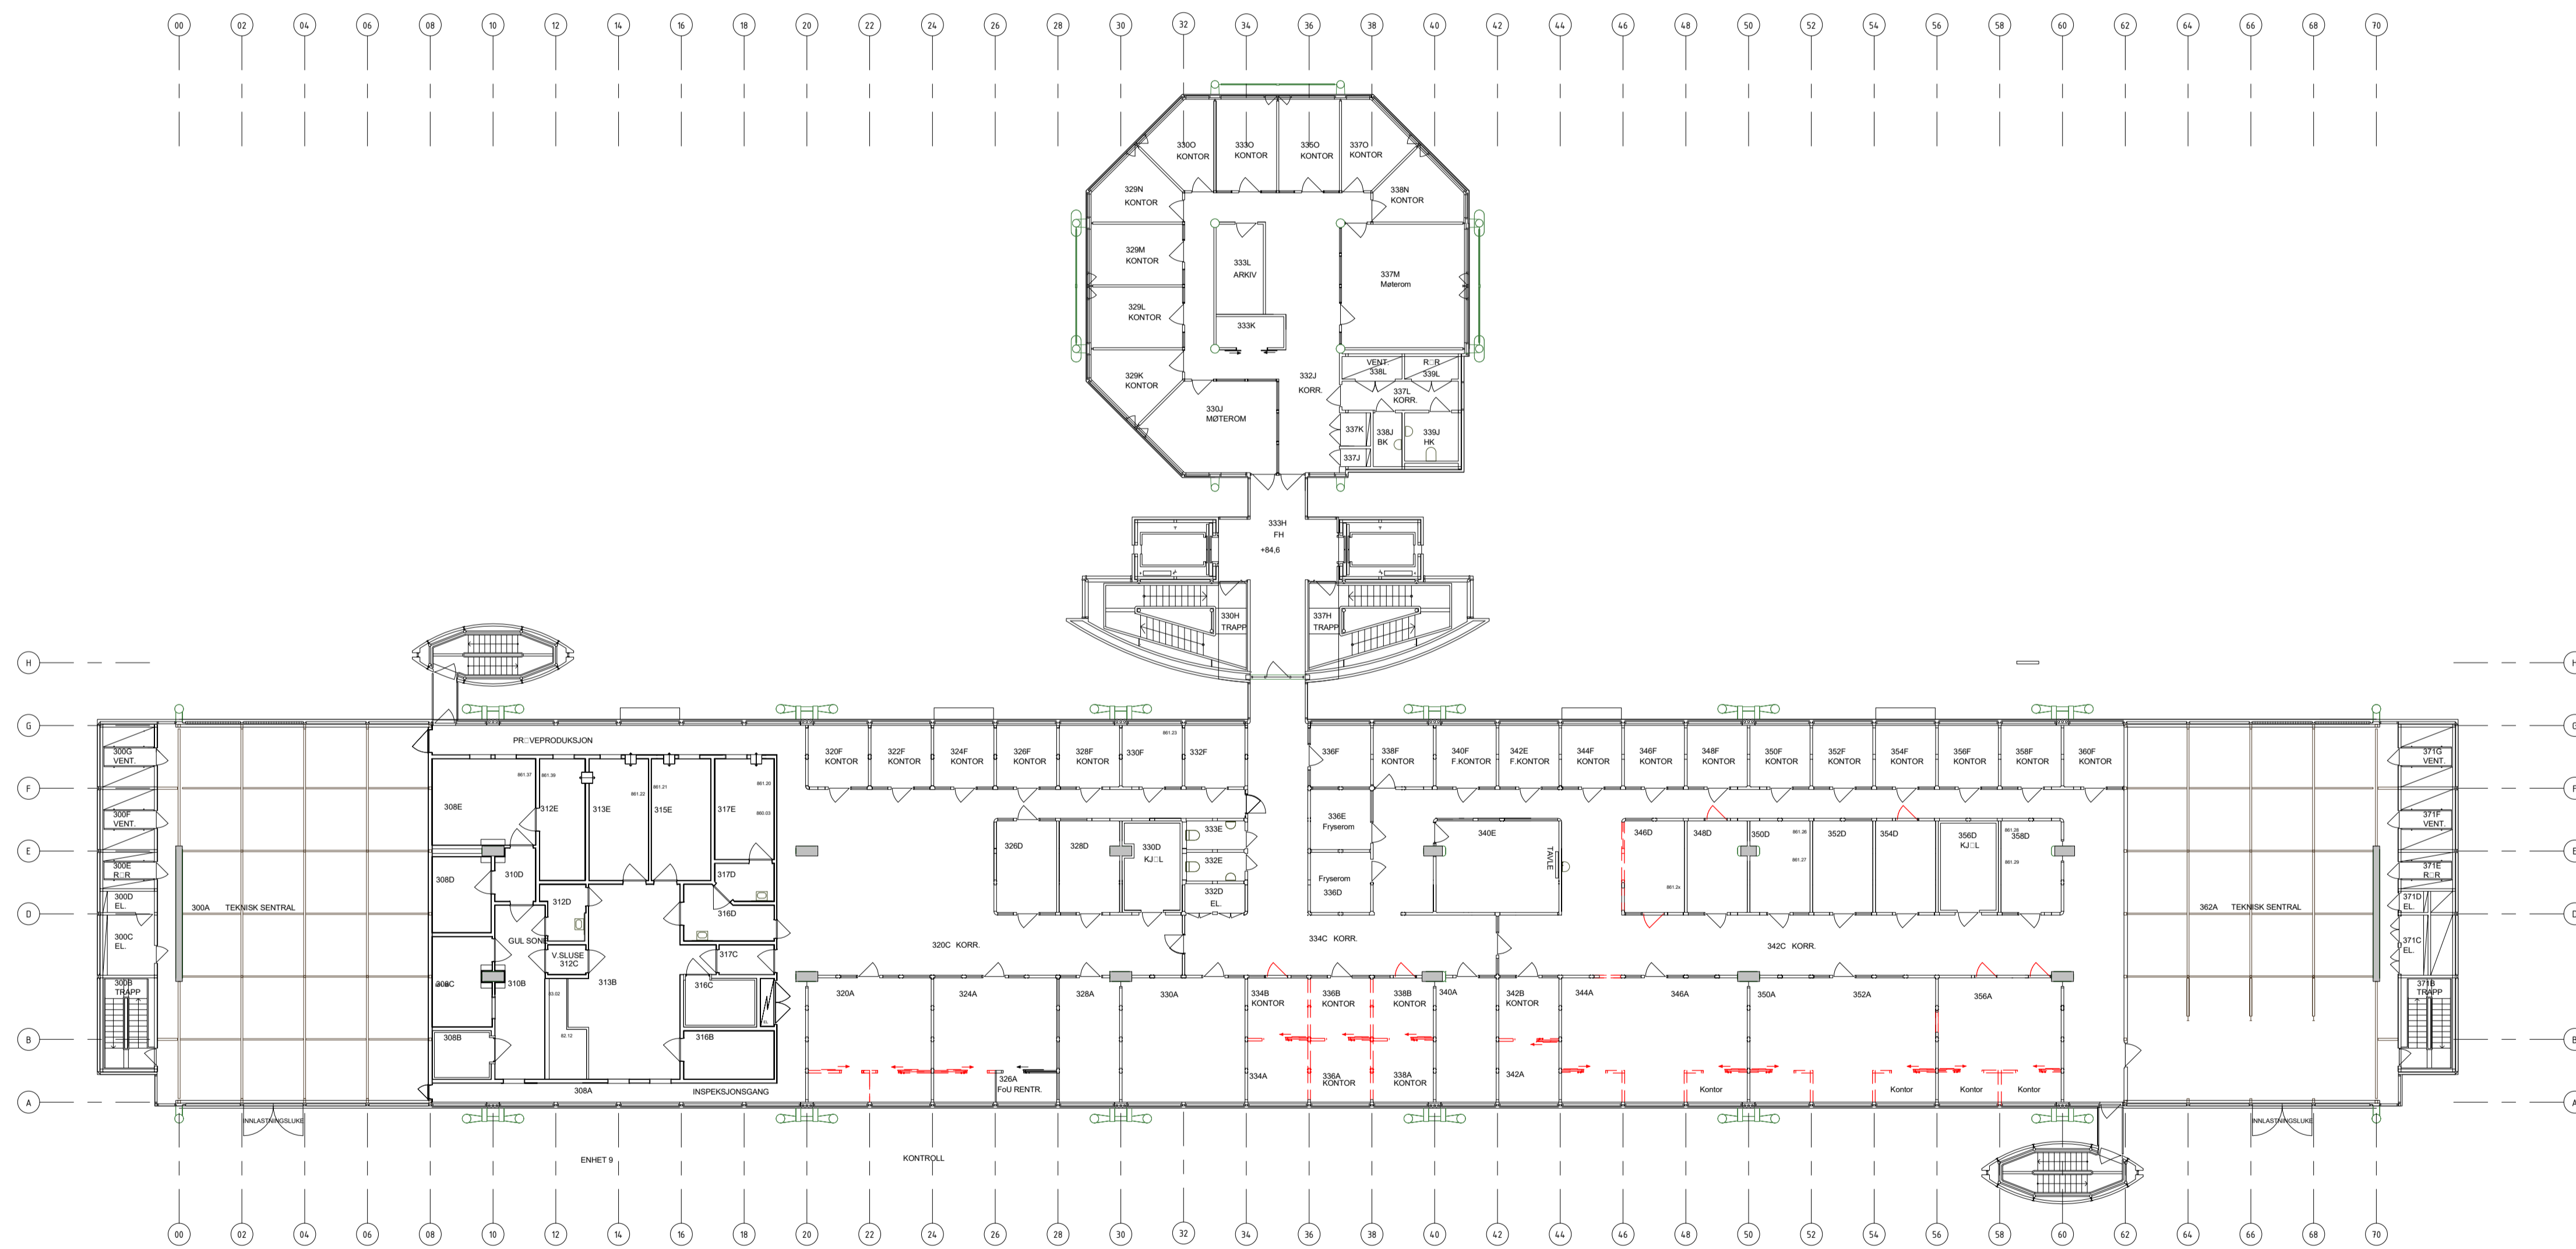

Tilbudstegning - totalentreprise




ARK LERCHE ARKITEKTER AS
 Fridtjof Nansens plass 5, 0160 Oslo. Tlf. 22 90 31 90

RIB
 RIE
 RIV
 RIBR
 LARK

STATSBYGG
 SB prosjektnr.: 1138901

1138901 Folkehelseinstituttet	GNR / BNR 220 / 65
L603 Riveplan	Flårtidv. 31.10.17
	Målestokk A1: 1:200
	Tegnr. av: GR Godt.: GID
KAN IKKE BENYTTES SOM ARBEIDSTEGNING	
L-A3-01-30-01	

31.10.2017 15:38:34

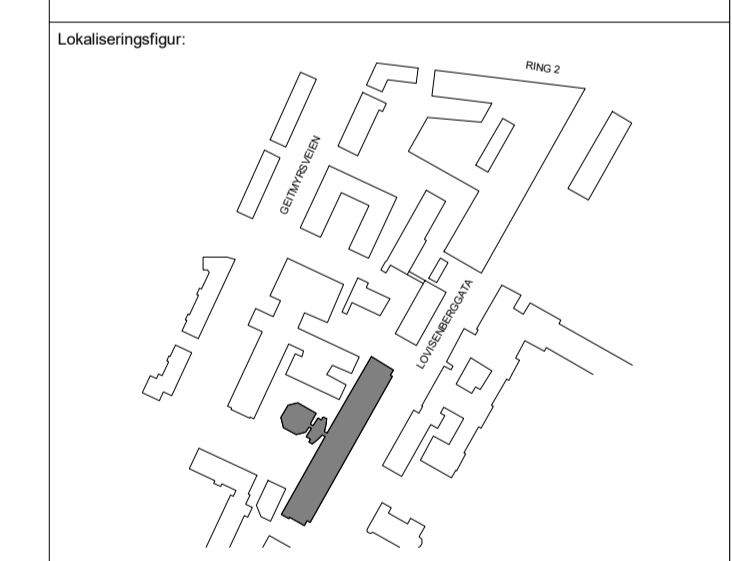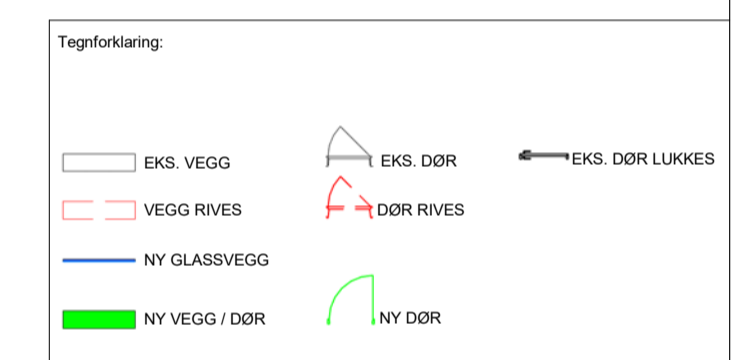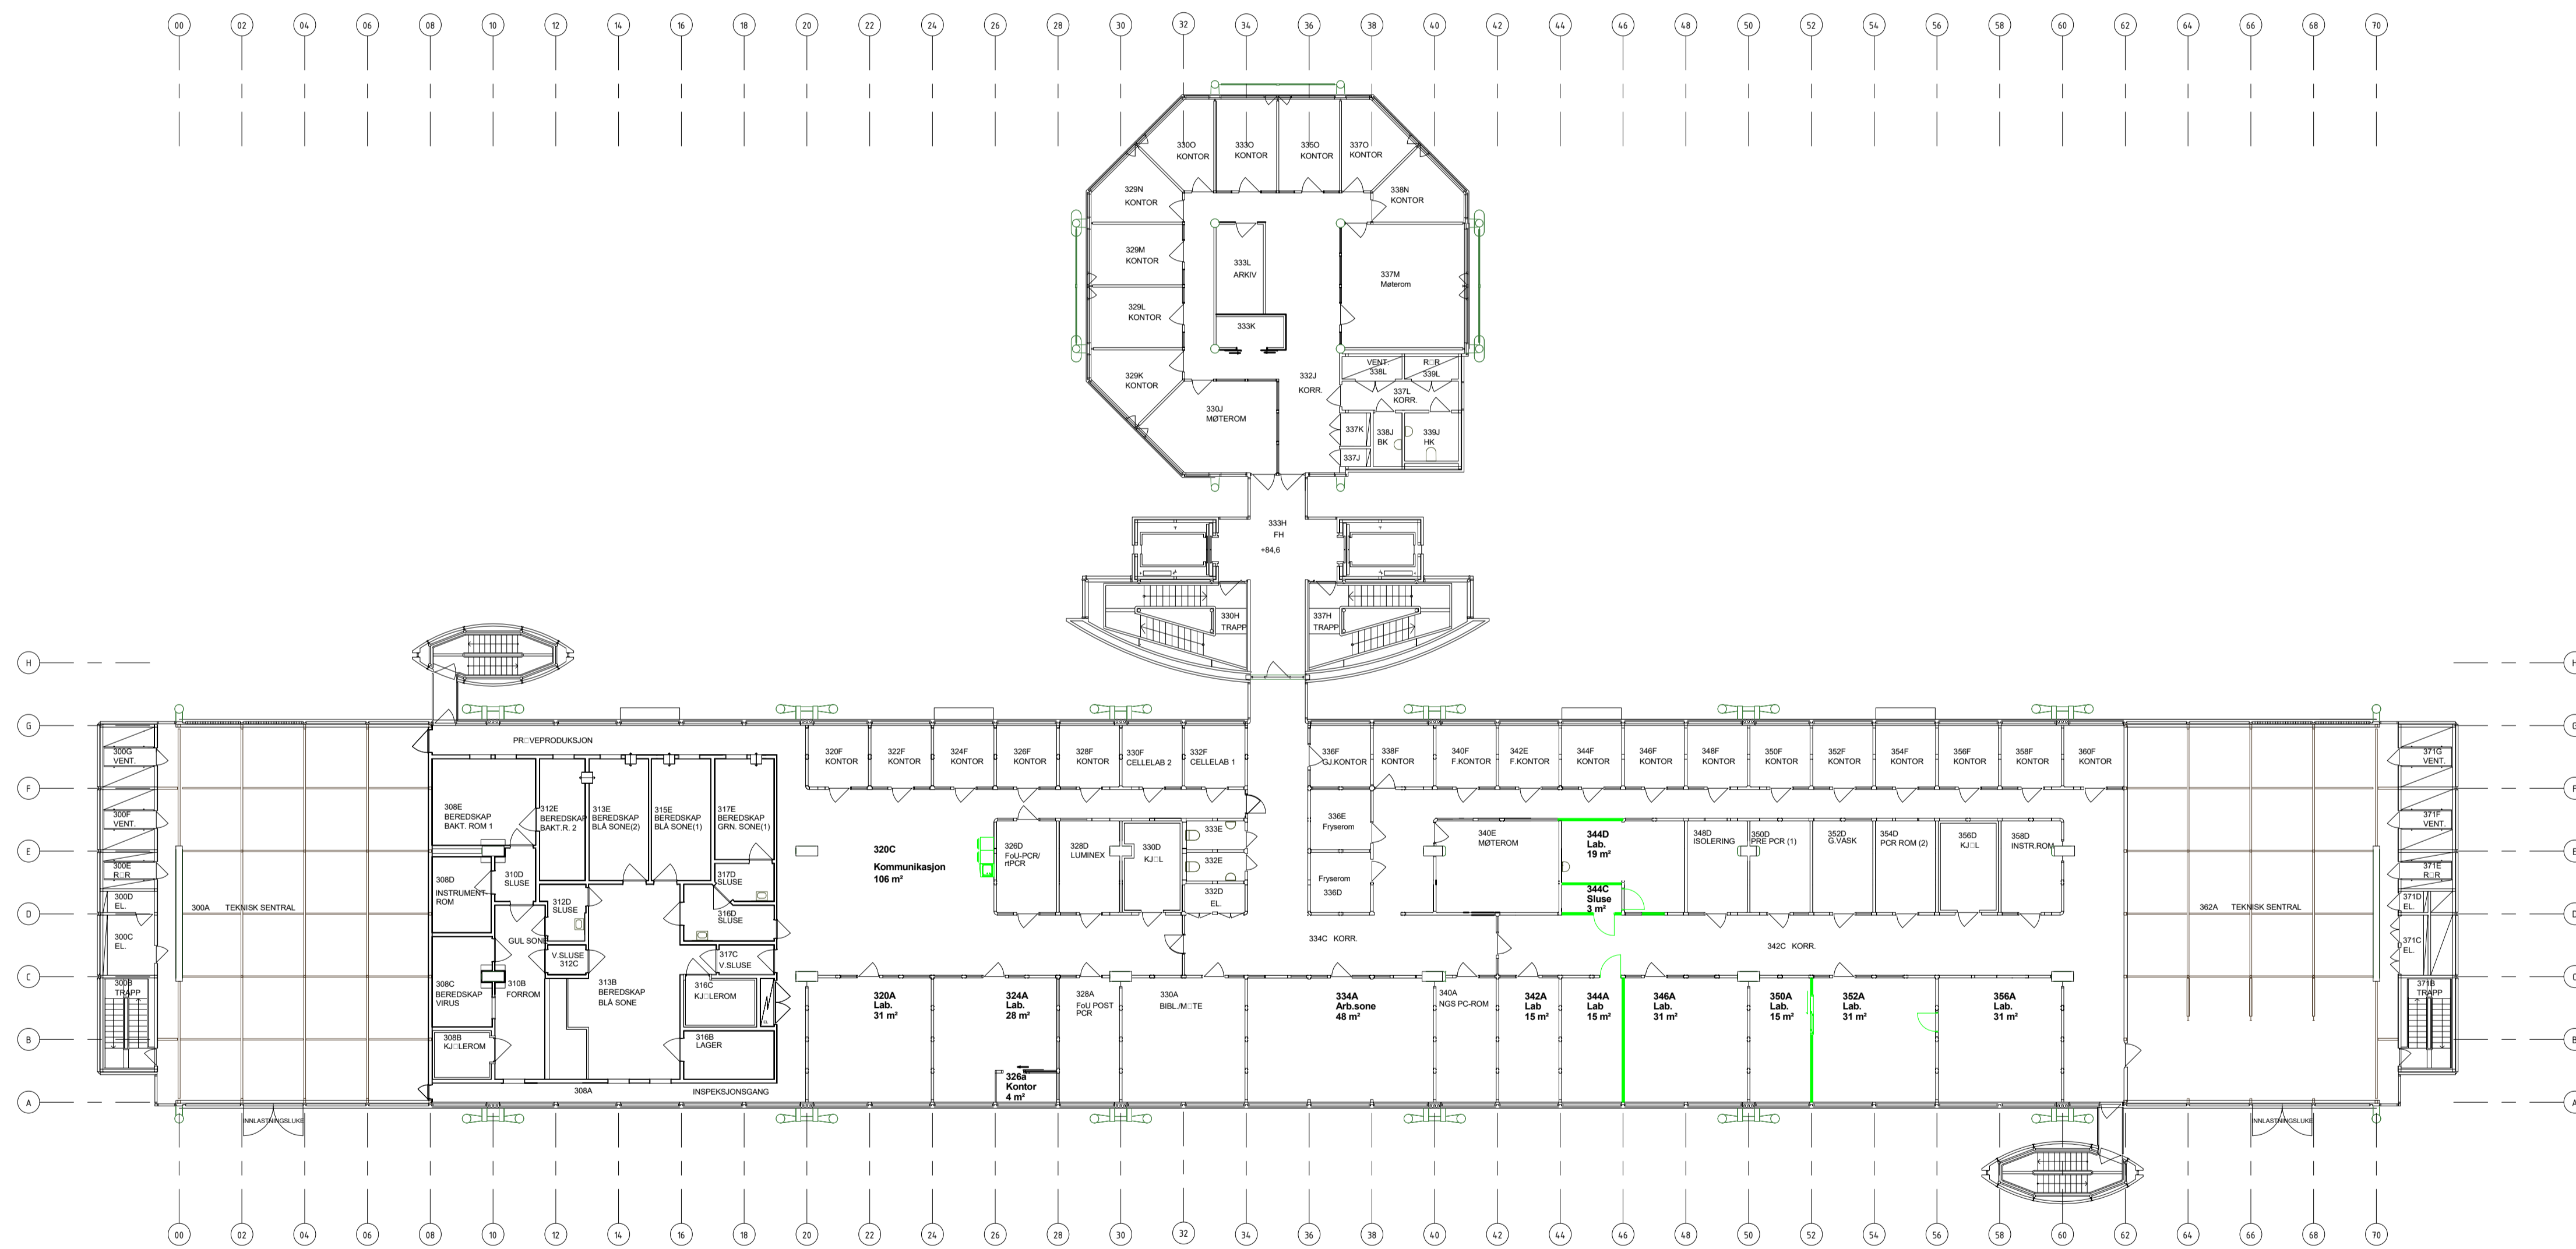

Tilbudstegning - totalentreprise


ARK **LERCHE ARKITEKTER AS**
 Fridtjof Nansens plass 5, 0160 Oslo, Tlf. 22 90 31 90

RIB
 RIE
 RIV
 RIBR
 LARK

STATSBYGG


SB prosjektnr.: 1138901	GNR / BNR 220 / 65
1138901 Folkehelseinstituttet	Flårtid. 31.10.17
L603 Ny Plan	Målestokk: A1: 1:200
GR	GID
L-A3-01-30-02	P1460

31.10.2017 15:38:40

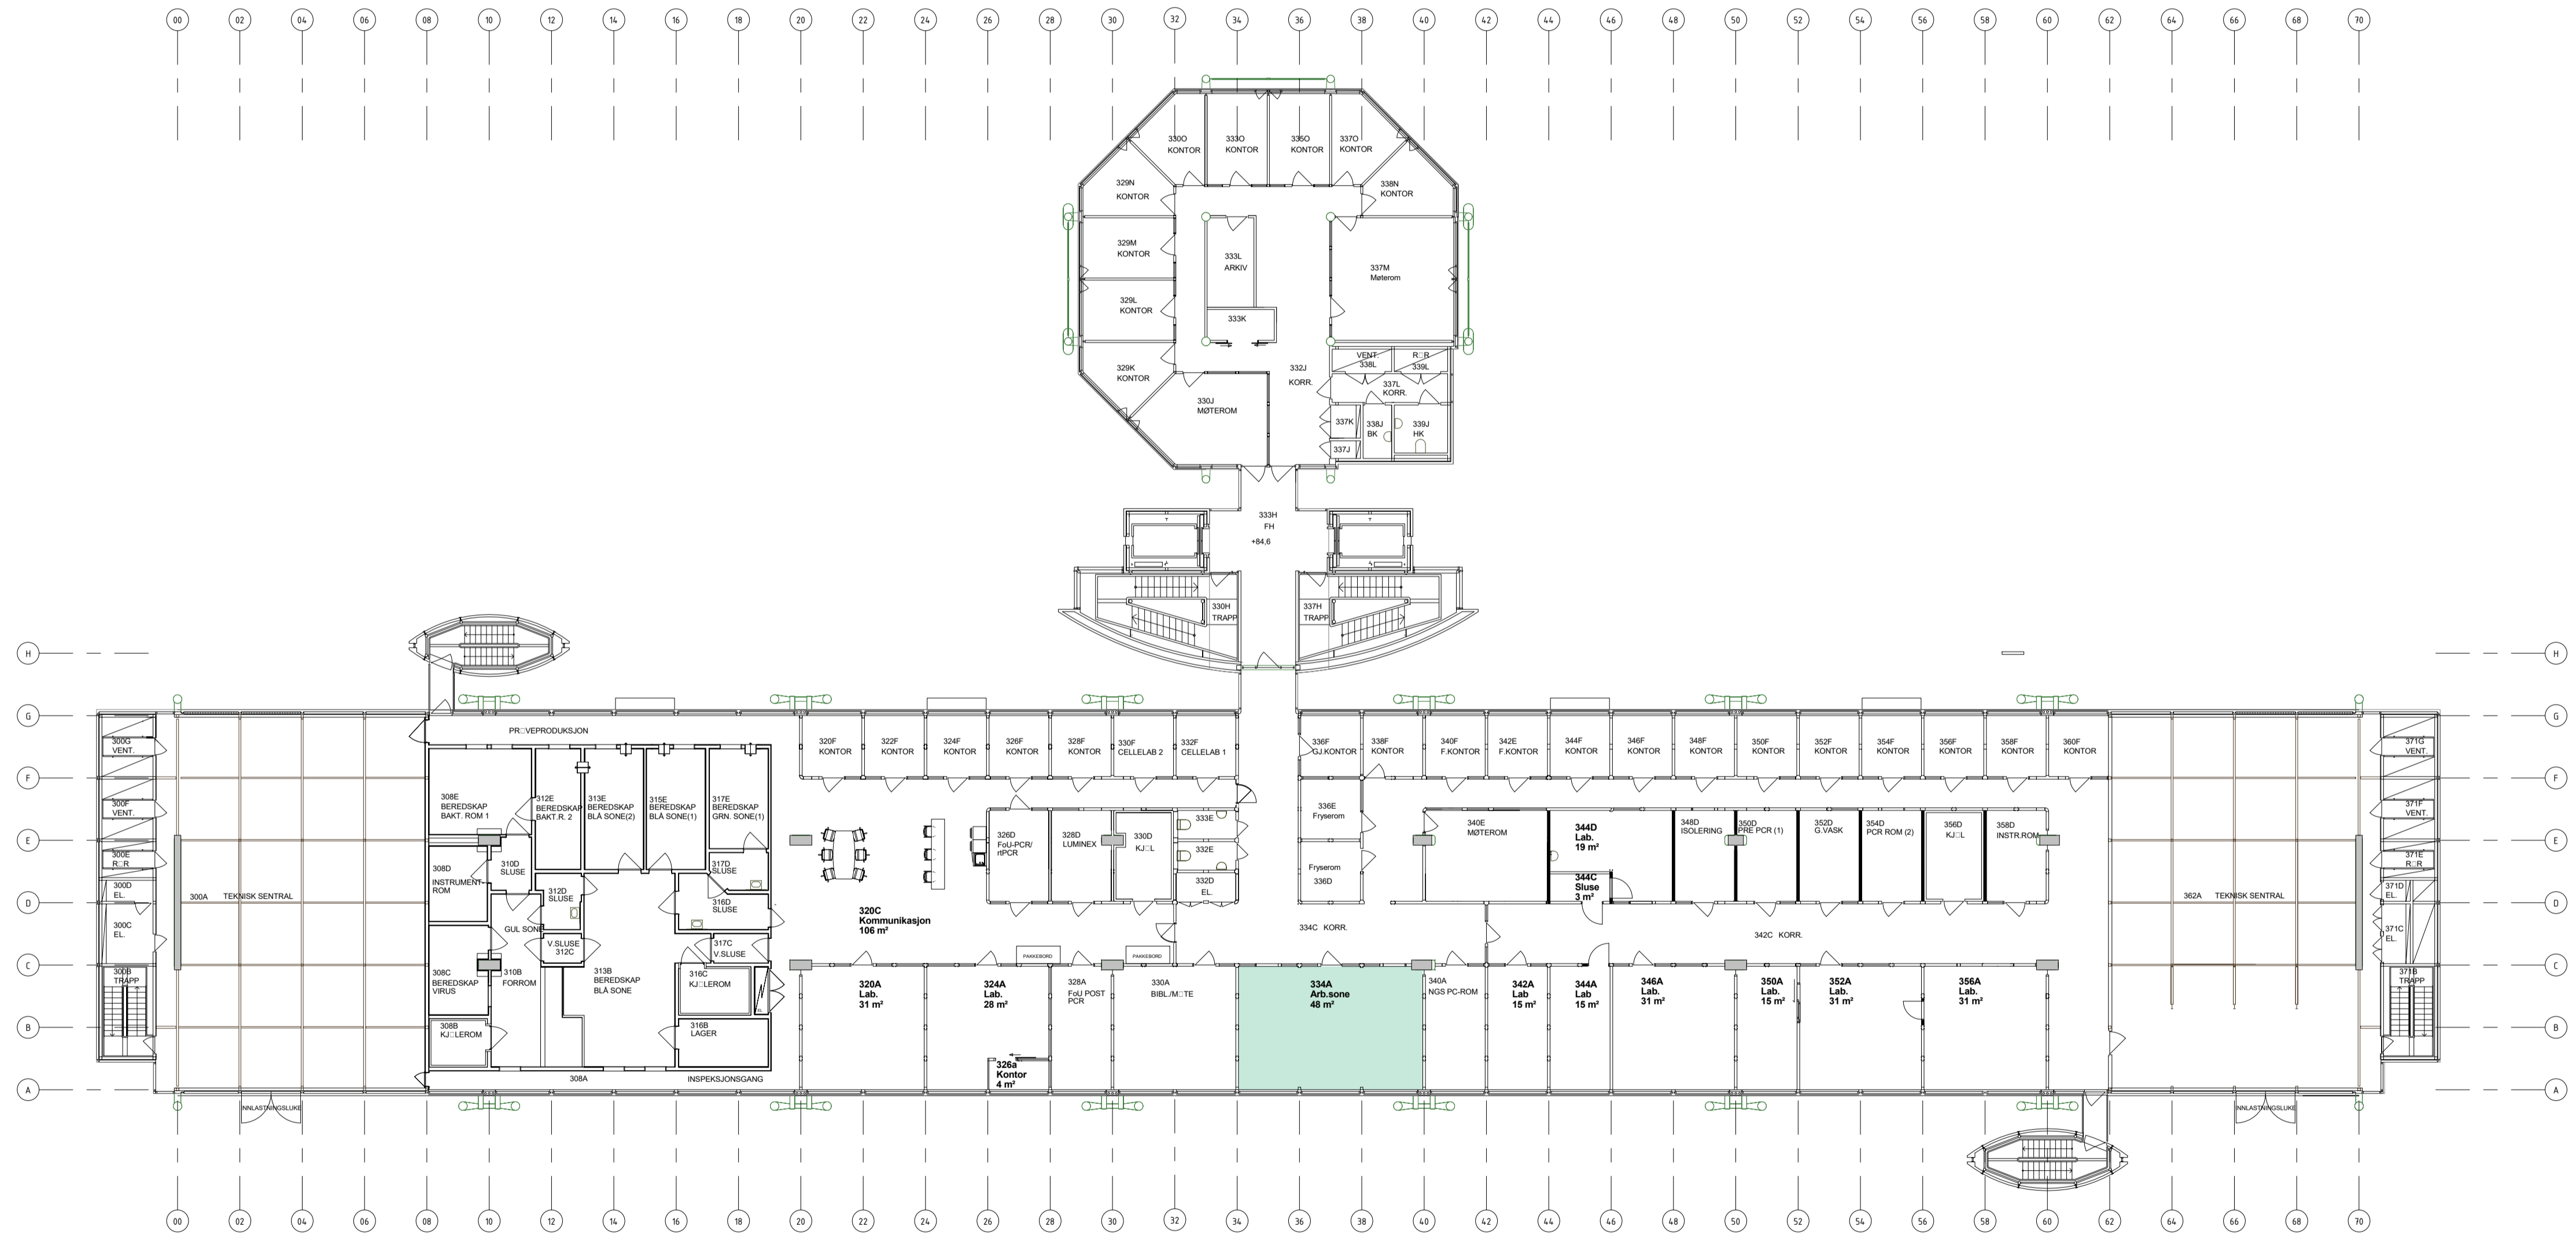

- Tegnforklaring:
- Veggfarger**
- NCS S 3005-G20Y, Minty Breeze Glans Matt 07
 - NCS S 3104-Y38R, Misty Shadow Glans Matt 07
 - NCS S 3560-Y30R, Rød, Glans Matt 07
 - NCS S 2060-Y50R, Oransje, Glans Matt 07
 - NCS S 1002-Y, Hvit øvrige vegger, Glans Matt 07

- Gulvoverflater**
- Eksisterende gulvoverflate beholdes
 - Vinyl

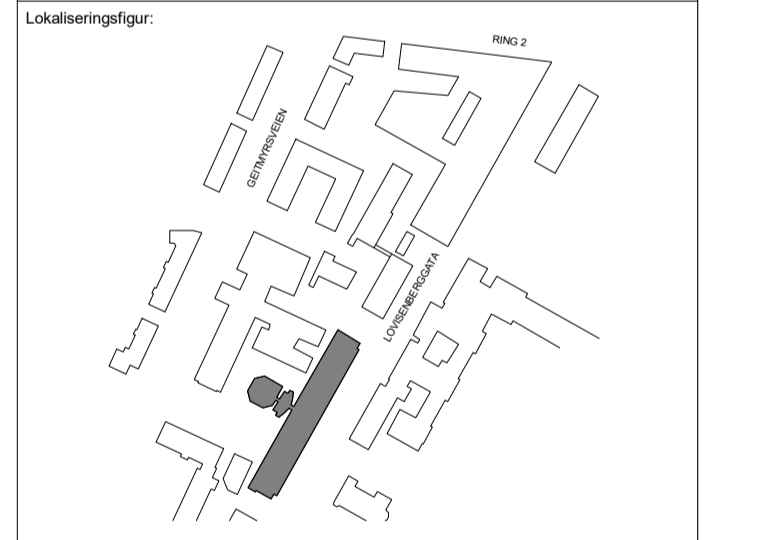

Tilbudstegning - totalentreprise


ARK **LERCHE ARKITEKTER AS**
 Fridtjof Nansens plass 5, 0160 Oslo, Tlf. 22 90 31 90

RIB
 RIE
 RIV
 RIBR
 LARK

STATSBYGG
 SB prosjektnr.: 1138901


1138901 Folkehelseinstituttet	GNR / BNR 220 / 65
L603 Prinsiplan for farger og materialer	Flerårv. 31.10.17
	Dato 31.10.17
	Målestokk AT 1:200
	Tegn.av. Godk. GR GID
KAN IKKE BENYTTES SOM ARBEIDSTEGNING	Prosjektnr. ARK P1460
L-A3-01-30-04	

31.10.2017 15:38:43

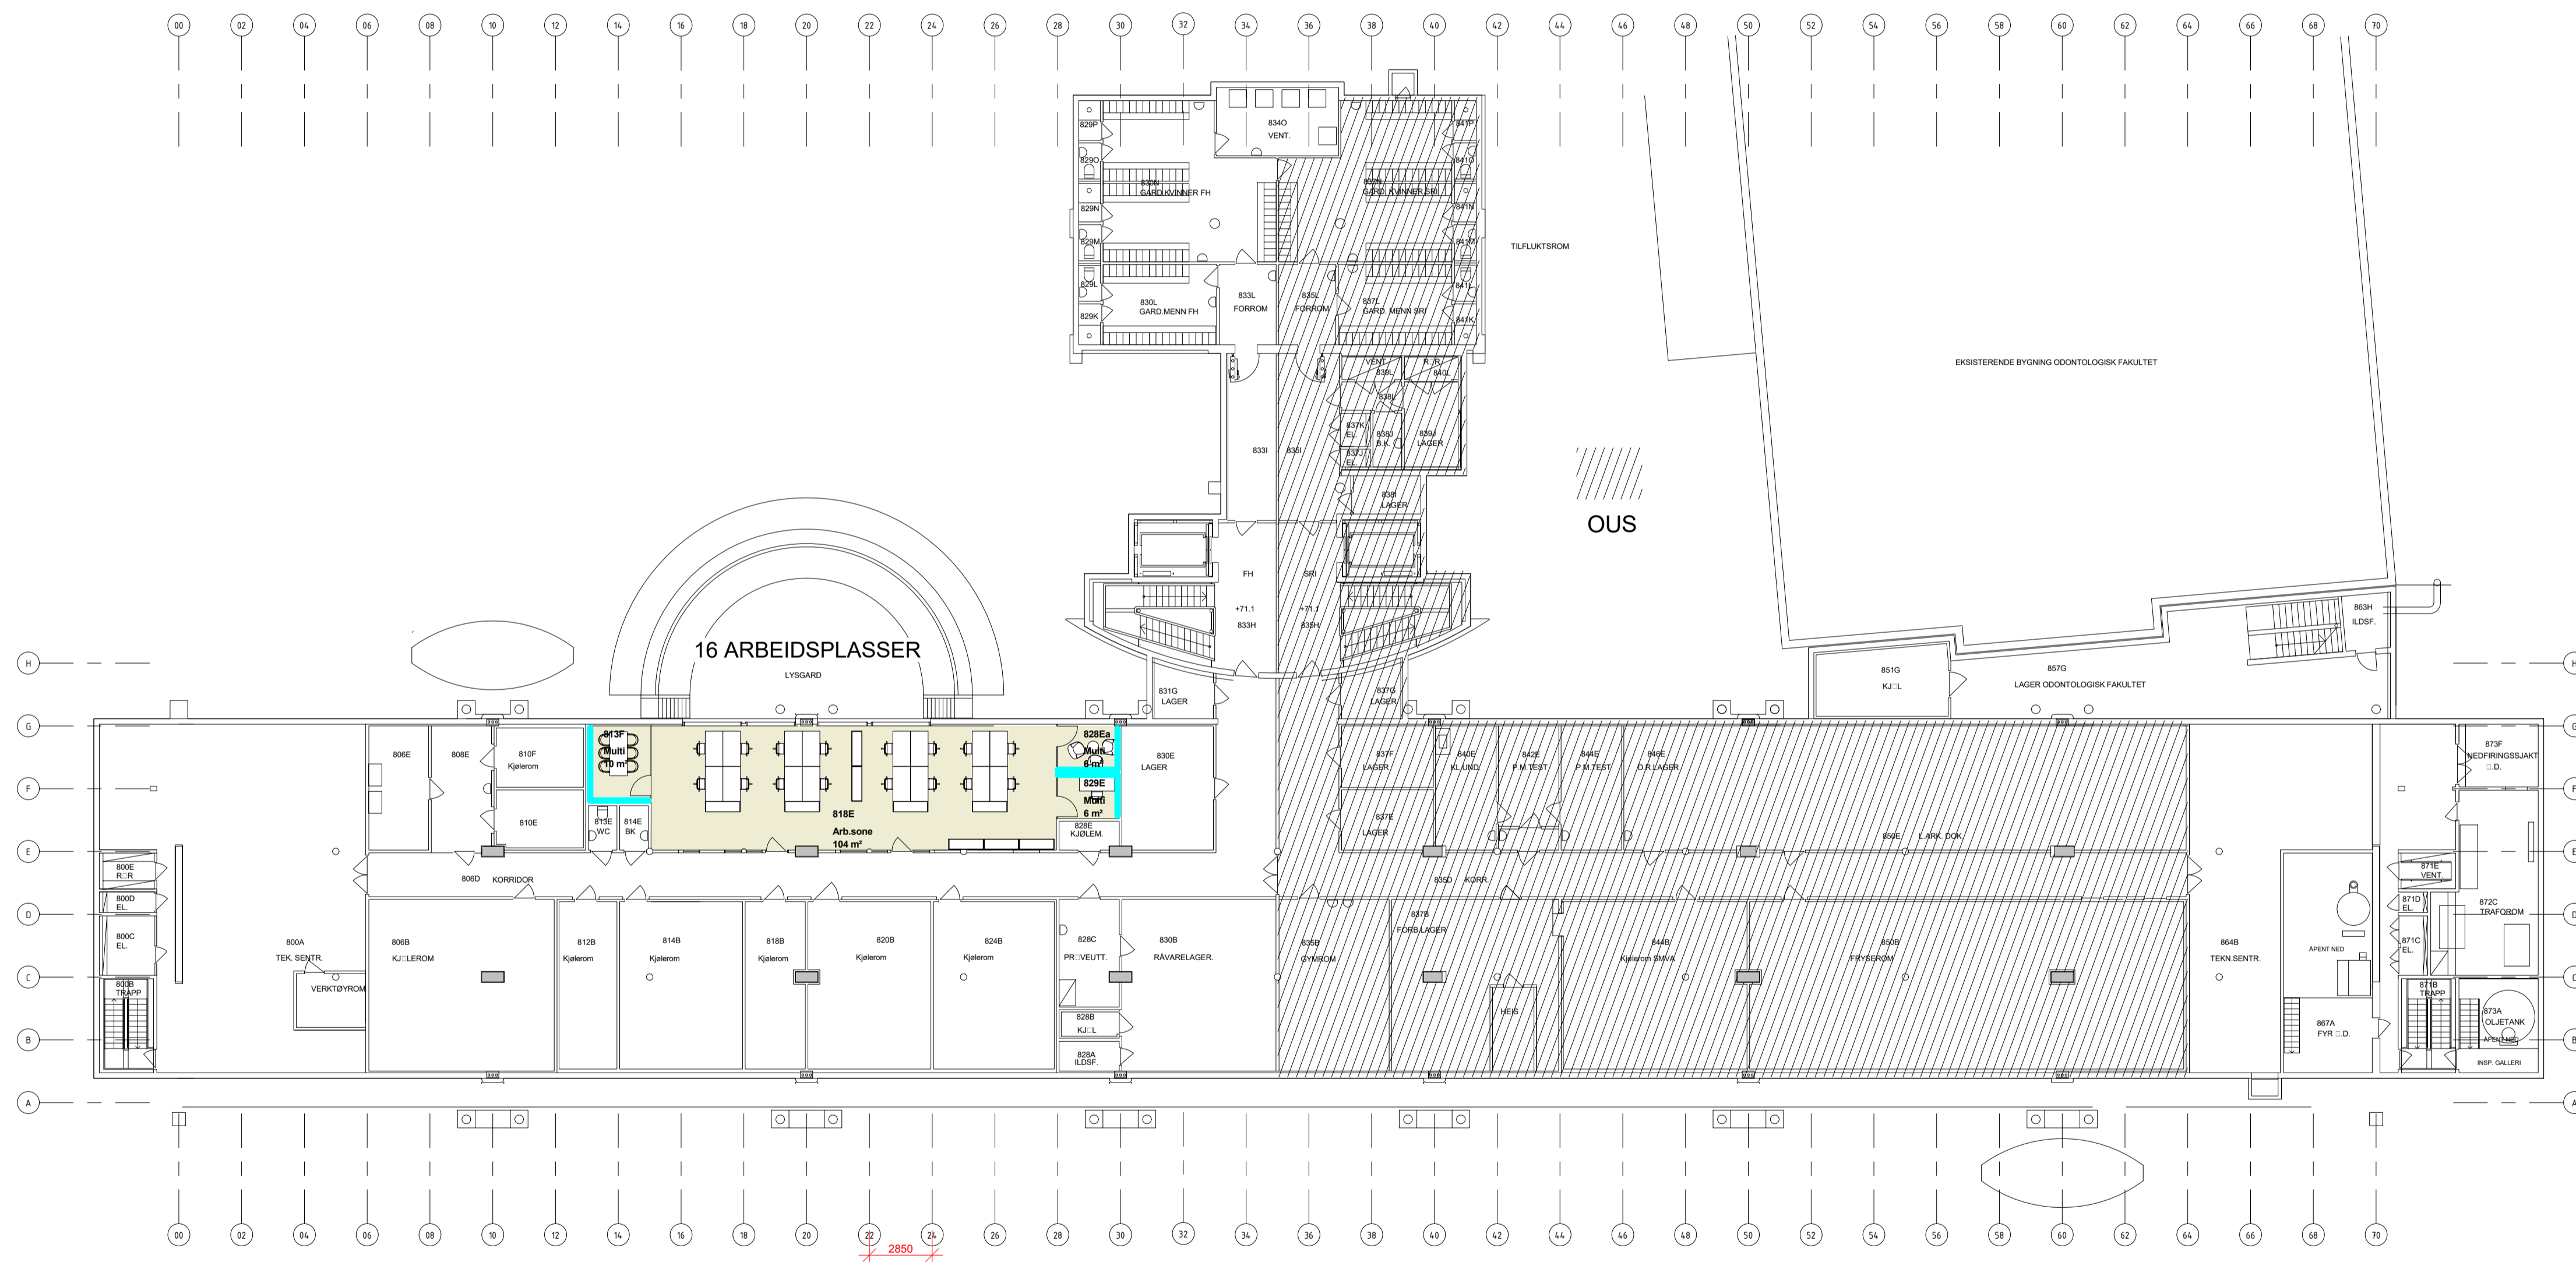

- Tegnforklaring:
- Veggfarger**
- NCS S 3005-G20Y, Minty Breeze Glans Matt 07
 - NCS S 3104-Y38R, Misty Shadow Glans Matt 07
 - NCS S 3560-Y30R, Rød, Glans Matt 07
 - NCS S 2060-Y50R, Oransje, Glans Matt 07
 - NCS S 1002-Y, Hvit øvrige vegger, Glans Matt 07

- Gulvoverflater**
- Eksisterende gulvoverflate beholdes
 - Tromme- og klakkelyddempende beleg

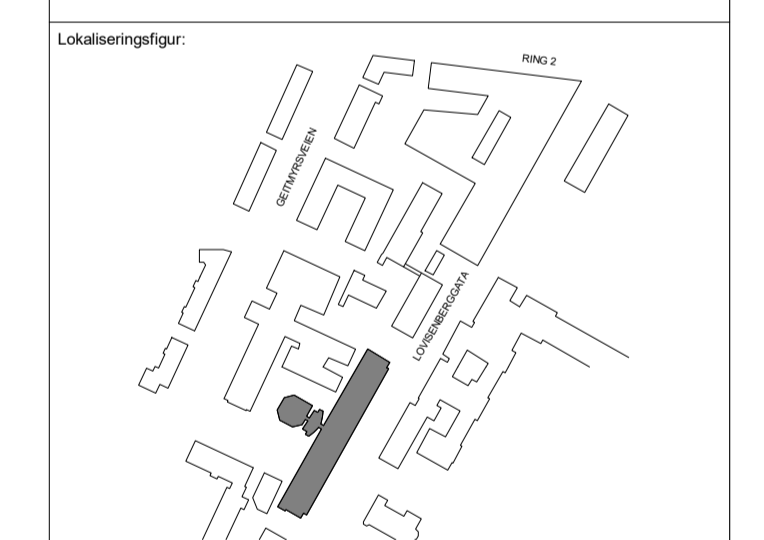

Tilbudstegning - totalentreprise

ARK **LERCHE ARKITEKTER AS**
 Fridtjof Nansens plass 5, 0160 Oslo, Tlf: 22 90 31 90

RIB
 RIE
 RIV
 RIBR
 LARK

STATSBYGG
 SB prosjektnr.: 1138901

1138901 Folkehelseinstituttet

L6U1 Prinsippplan for farger og materialer

GNR / BNR: 220 / 65
 Flarekv.:
 Dato: 31.10.17
 Målestokk: 1:200
 Tegn. av: GR
 Godt.: GR
 Prosjekt nr.: ARK P1460

KAN IKKE BENYTTES SOM ARBEIDSTEGNING
 L-A3-01-U0-04

31.10.2017 15:39:03