
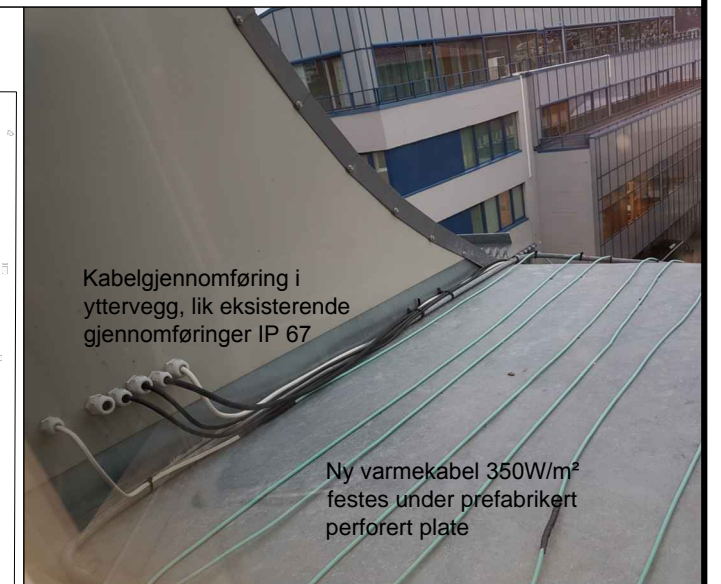
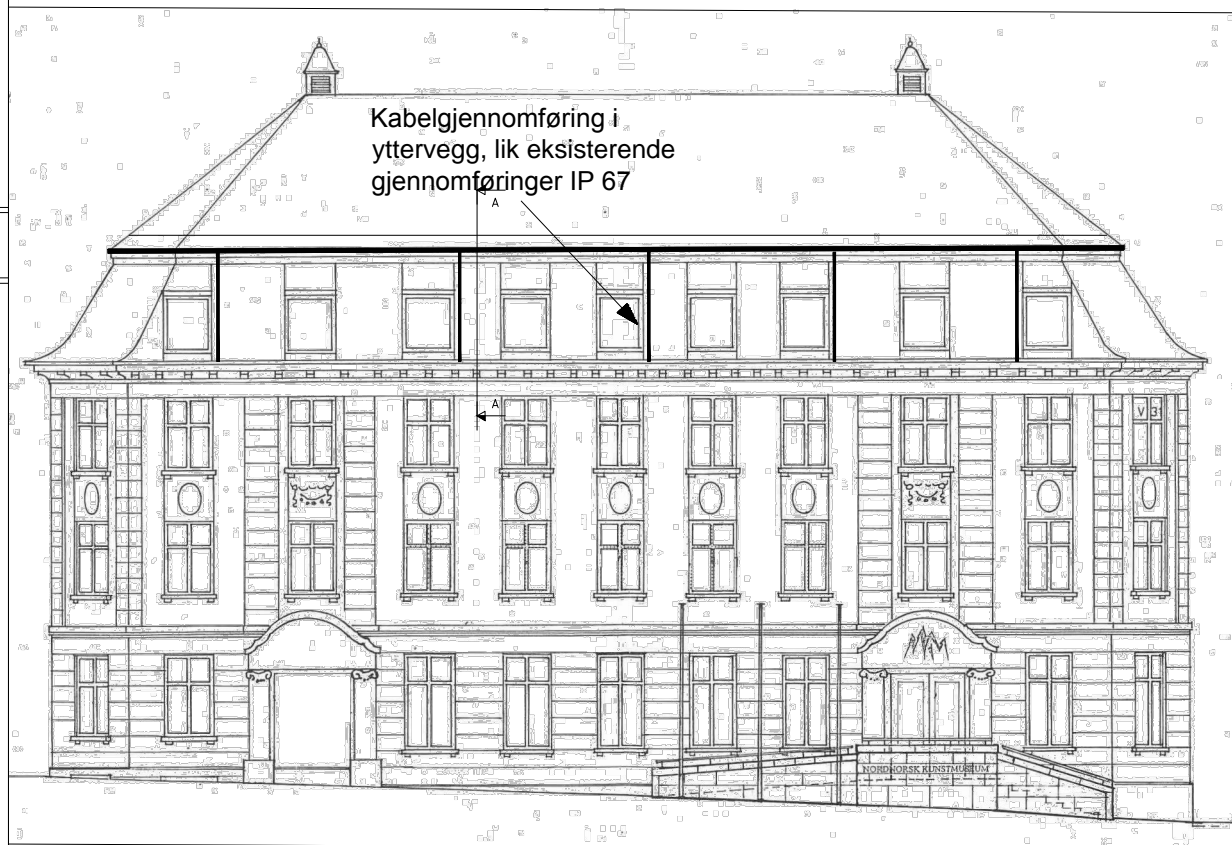
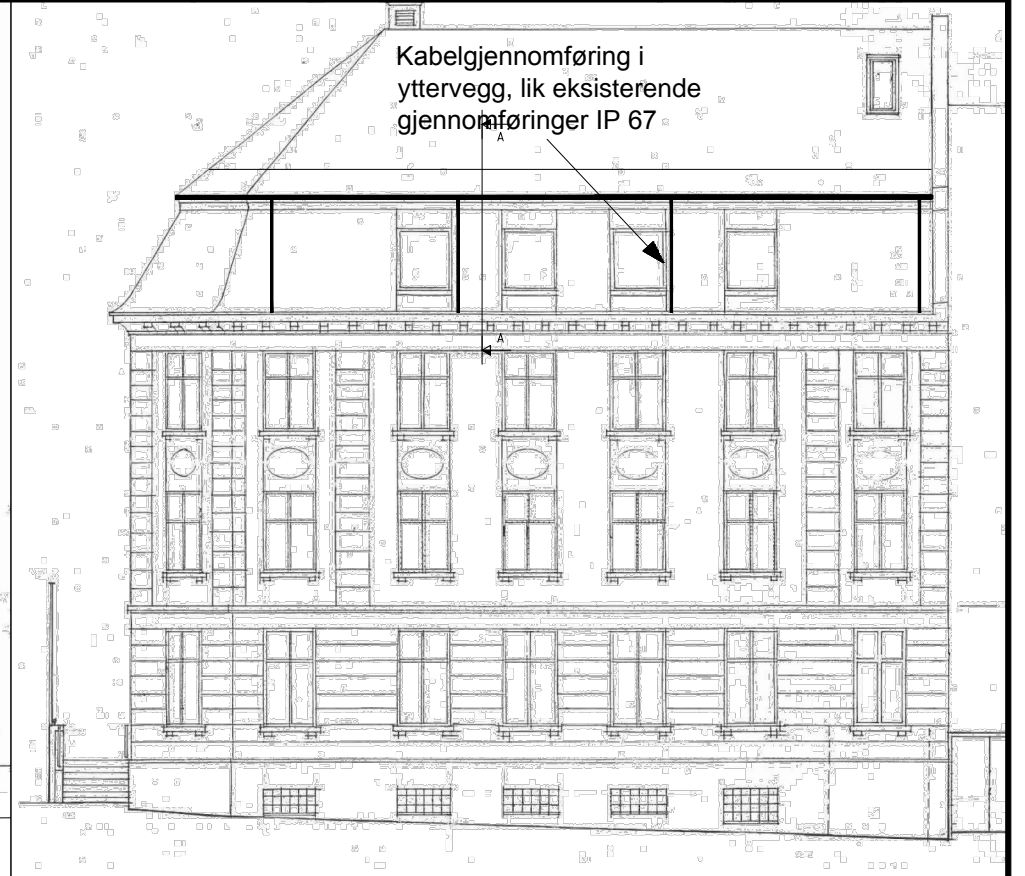
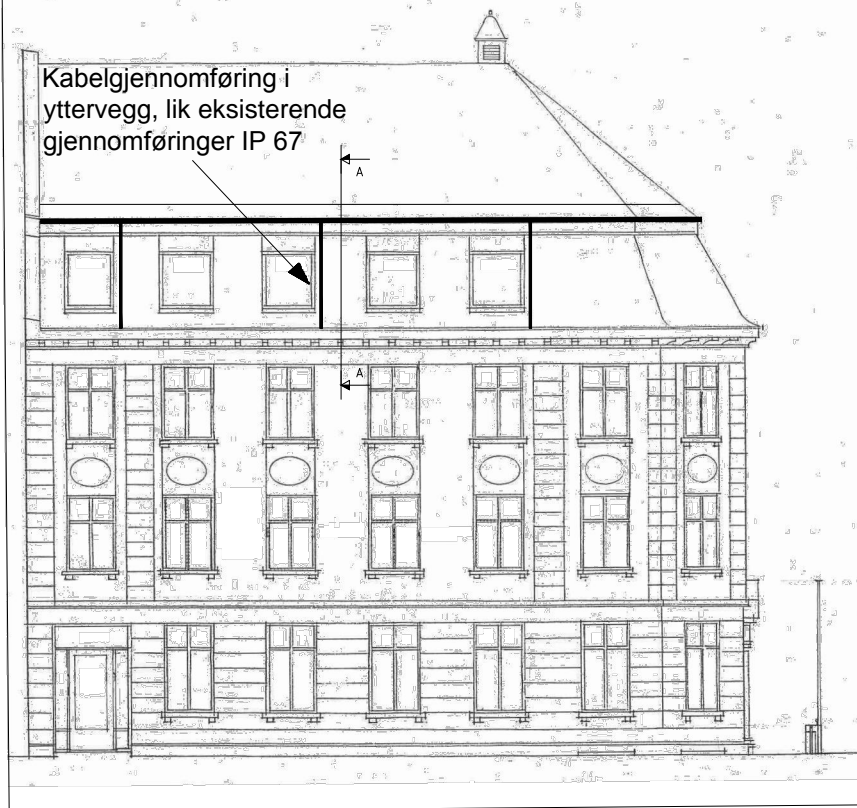


Format: A3 Filnavn: \\cowi\net\projects\A100000\A103888\CAD\E 02.dwg Xref: Ny renne.dwg NNKM Fasader.dwg

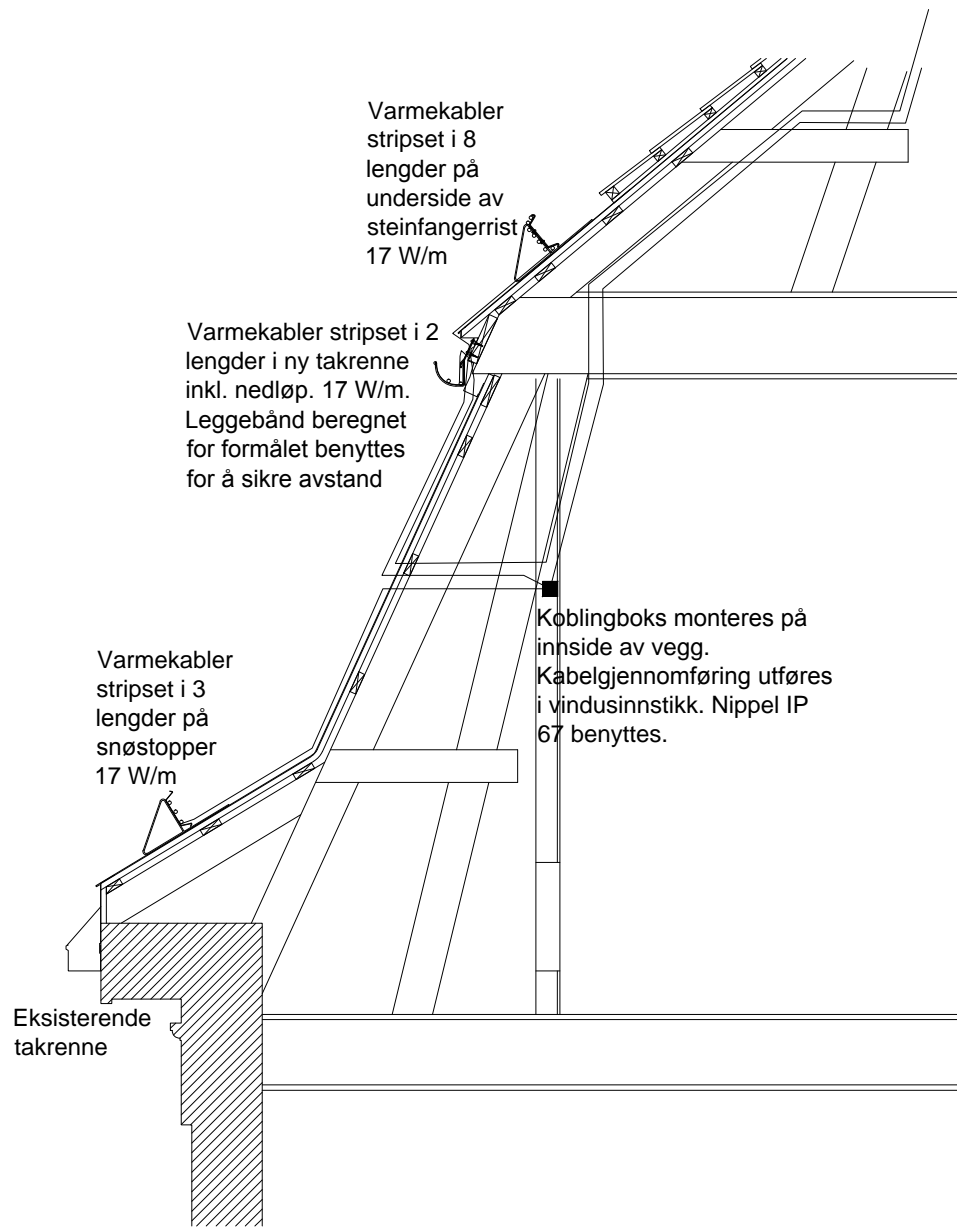

Rev.	Dato	Revideringen gjelder	Nr.	Saksb.	Sidem.k.	Oppdr.a.
Statsbygg			Tegnet av	Saksbehandler		
NNKM taket			krme	krme		
Elkraft detalj utendørs Snøsmelteanlegg			Sidemannskont.	Oppdragsansvarlig		
			rijo	rijo		
			Fag	Målestokk		
			Elektro			
			Dato	11.01.2018		
COWI			Oppdragsnr.	Status		Tilbudstegning
			A103888			Rev.
			Tegning nr.	E-02		