

**BESKRIVELSE**


Frittstående barbord bibliotek.  
 Overflate utside, innside og sidevanger i Furniture linoelum, Forbo Desktop eller tilsvarende, valgfri farge.  
 Avsluttes med heltre list i eik, overflatebehandlet som overflate D.  
 Overgang mellom linoleum og treverk skal være pen og ligge flush.  
 Fothvilere i overflate A.  
 Mulig forsterkning under bordplate er ok.  
 Så usynlig som mulig.

**Lamper:** Bordlamper ferdig montert, taes med i denne leveransen for komplett prisbilde.  
 Dekorativ bordlampe i sort/nikkel lakkert stål, med metakrylat skjerm. Flat sirkulær base, med faset kant mot underlaget. Svakt utoverskrådd skjerm, som trekker assosiasjonene til typisk bibliotek/skrivebordslampe.  
 Lampen skal bestykes med "LEDstrip" 24V 16,8 W / LEDstrip 24V 2,4 W og leveres med driver og dimmer.  
 Strøm til lamper skjult i sidevange og under bordplate.  
 Størrelse: Base Ø ca 150mm, skjerm Ø ca 300m, høyde ca 520mm




Det skal leveres 3 stk pendler til disse barbordene.

Det skal leveres TOTALT 3 STK barbord

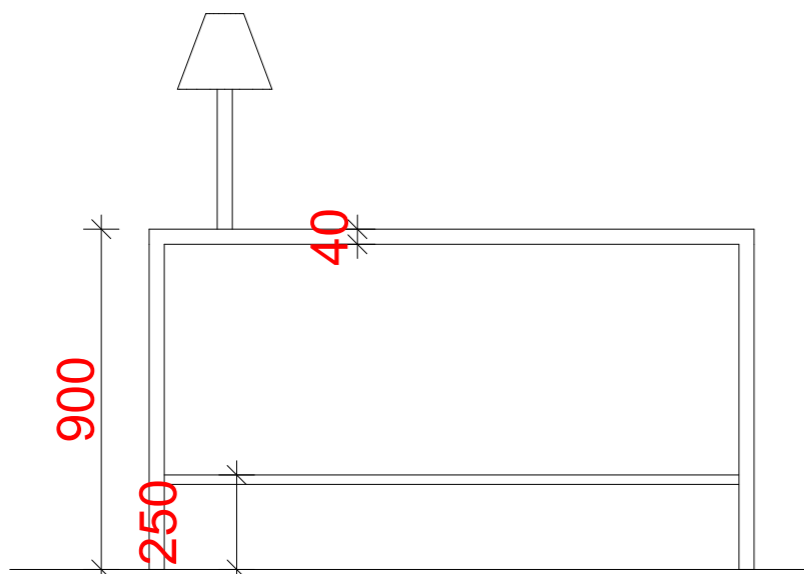

OPPRISS AA 1:20

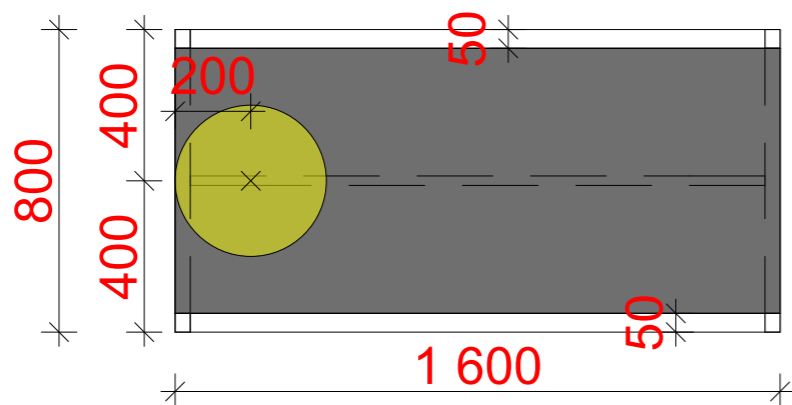

PLAN 1:20



PERSPEKTIVSKISSER  
 BARBORD BIBLIOTEK



AS Scenario Interiørarkitekter MNIL  
 Pilestredet 75C • 0354 Oslo  
 Tlf.: +47 22 93 12 50  
 Epost: info@scenario.no  
 www.scenario.no

NB! ALLE MÅL MÅ KONTROLLERES PÅ STEDET	
Tiltakshaver	Tlf • fax
Tiltakshaver	####
Arkitekt	Tlf
####	####

© Denne tegning omfattes av åndsverksloven. Alle rettigheter tilhører utførende; prosjektering, kopiering eller bruk av disse tegningene er forbudt uten skriftlig samtykke fra AS Scenario.

REV	Dato	Beskrivelse	Sign	Kontr.

Tiltak	Prosjekt nr.	Ark.str	Rev.	KS	Sign.
Vinmonopolet	2017049	A3		HBE	KS
Tegning staus	Mål	Dato opprettet			
Til prising	1:20	18.01.18			
Tegning	Tegn. nr				
Skjemategning barbord bibliotek	I-710				
5. Etasje, Oppriss AA					

Filnavn: Vinmonopolet\_Skema\_kjøkkenhyller\_180118\_02.dwg