



OPPRISS BB 1:25


Plass for lagring av topplate under spilling

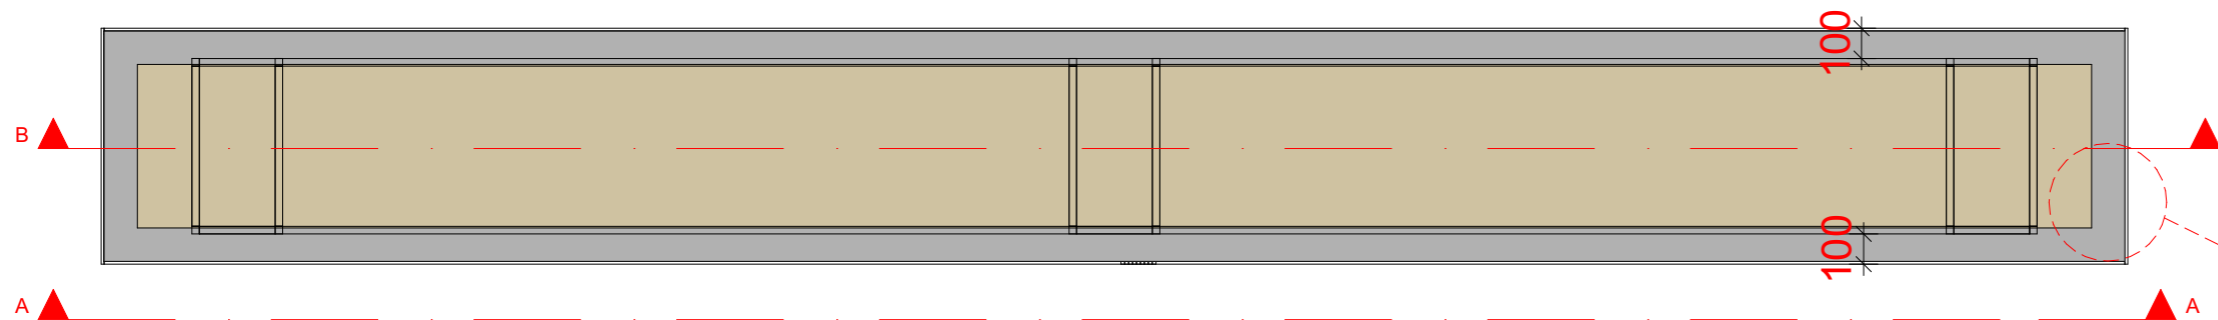

PLAN UTEN TOPPLATE 1:25

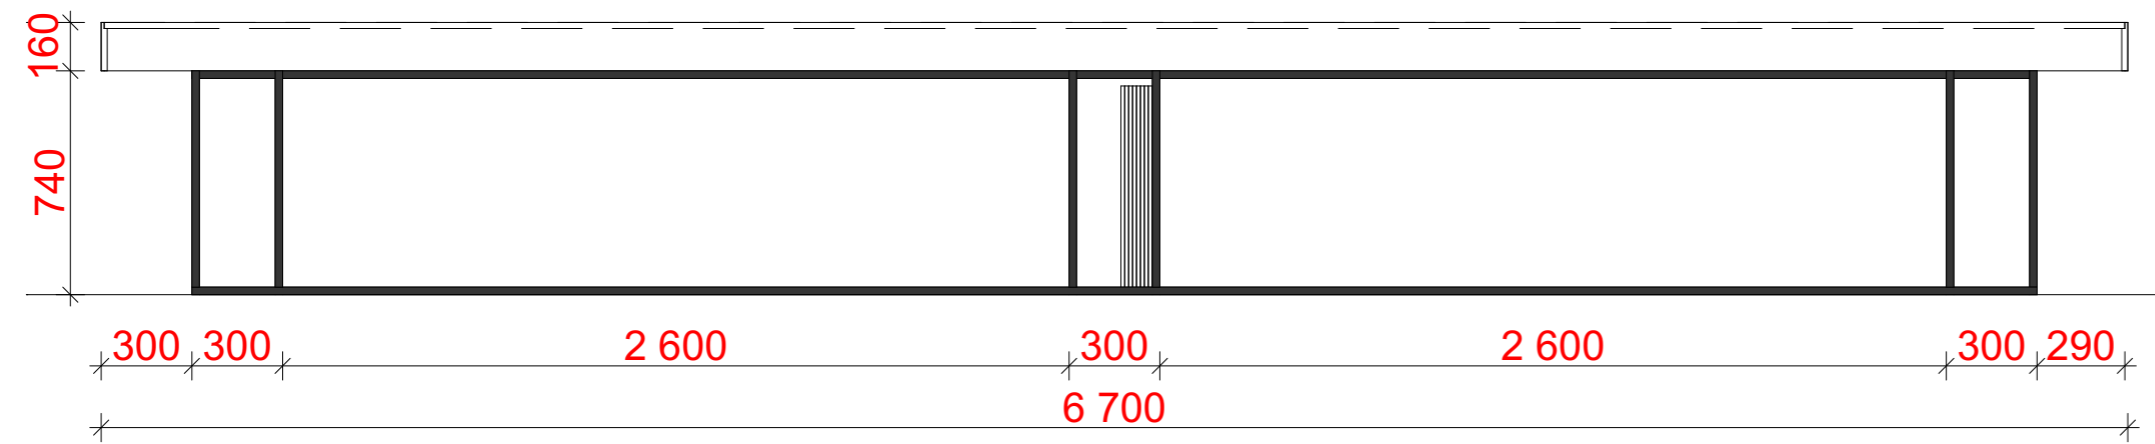

OPPRISS AA 1:25

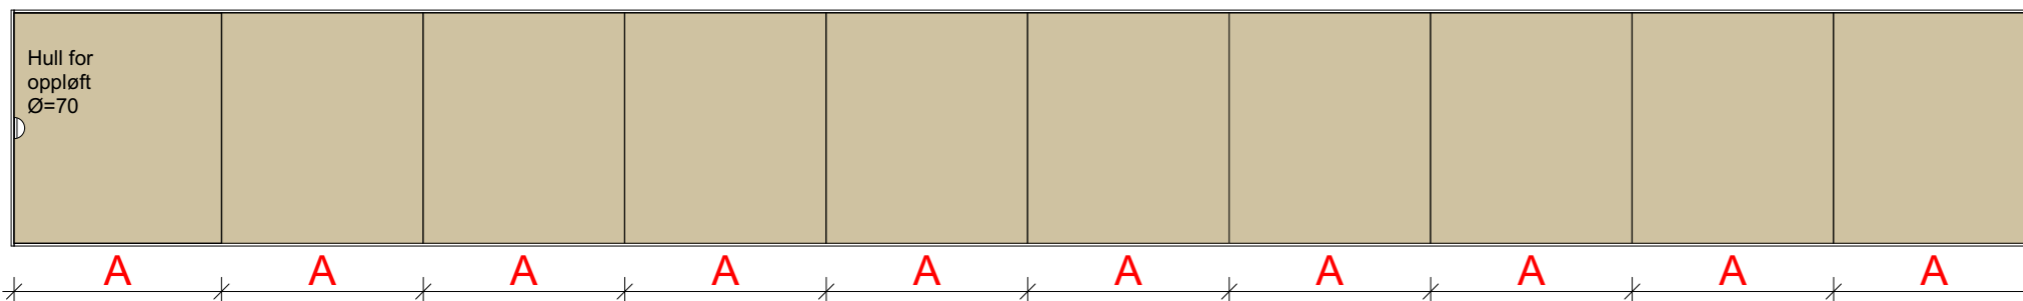


PLAN MED TOPPLATE 1:25

**BESKRIVELSE**

Frittstående shuffleboard / barbord.  
Topplate kan fjernes og lagres under bordet når det skal brukes som shuffleboard.

Spillplaten produseres i canadisk lønn med polymer på toppen. Inntegnet scoringssystem. Vekt spillplate ca 220 kg.  
Rammeverk overflate A, leverandør er ansvarlig for dimensjon ift stabilitet og vekt.  
Spillbrønn i lakkert flattstål, sort. Må være tett for oppbevaring av sand i bunn.  
Innvendig kant for plassering av topplaten, se detalj A.  
Topplate i finétt eik, pigmentert etter ønske og mattlakkert. Hull Ø25mm for å løfte opp topplater.

Alle dimensjoner må kontrolleres mot gjeldende regler for shuffleboard.

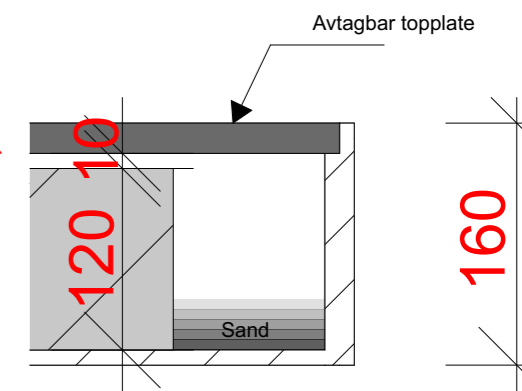

DETALJ A 1:5



AS Scenario Interiørarkitekter MNIL  
Pilestredet 75C • 0354 Oslo  
Tlf.: +47 22 93 12 50  
Epost: info@scenario.no  
www.scenario.no

NB! ALLE MÅL MÅ KONTROLLERES PÅ STEDET

Tiltakshaver	Tlf • fax
Tiltakshaver	####
Arkitekt	Tlf
####	####

© Denne tegning omfattes av åndsverksloven. Alle rettigheter tilhører utførende; prosjektering, kopiering eller bruk av disse tegningene er forbudt uten skriftlig samtykke fra AS Scenario.

REV	Dato	Beskrivelse	Sign	Kontr.

Tiltak  
Vinmonopolet  
Tegning staus  
Til prising  
Tegning  
Skjemategning shuffleboard 2\_2  
4. Etasje, Oppriss AA, Oppriss BB

Prosjekt nr.	Ark.str	Rev.	KS	Sign.
2017049	A3		HBE	KS
Mål	Dato opprettet			
1:25, 1:5	18.01.18			
Tegn. nr				
I-717				

Filnavn: Vinmonopolet\_Skema\_kjøkkenhyller\_...  
18.01.18