


Front uten synlig lås.  
Lås: Trådløs funksjon,  
berøringsfri teknologi, type  
Mifare eller tilsvarende.

BESKRIVELSE


Personlig oppbevaring med usynlig lås.  
Fronter, sidevanger, foringer og sokkel i  
lakkert MDF, NCS S 2002-G  
Foringer tilpasses eksisterende nisje.  
MÅ MÅLES!

Det skal leveres TOTALT 108 STK  
innebygde skap av denne typen på fire  
ulike plasseringer (4.etg).

OPPRISS AA 1:20

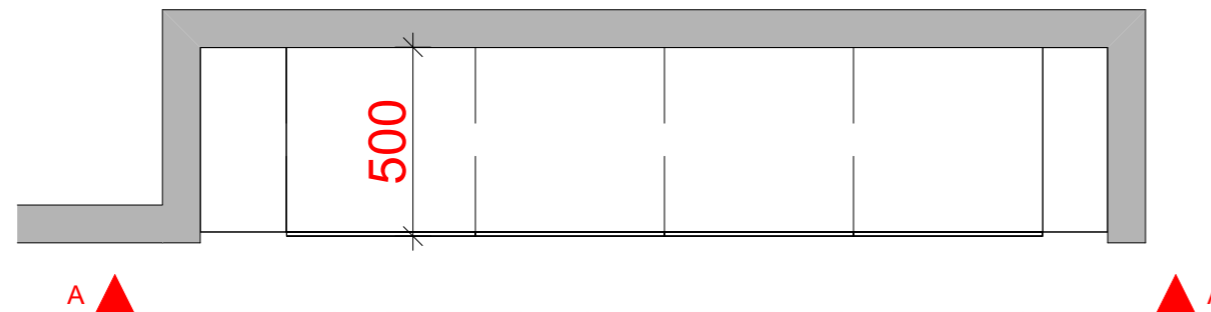

PLAN 1:20

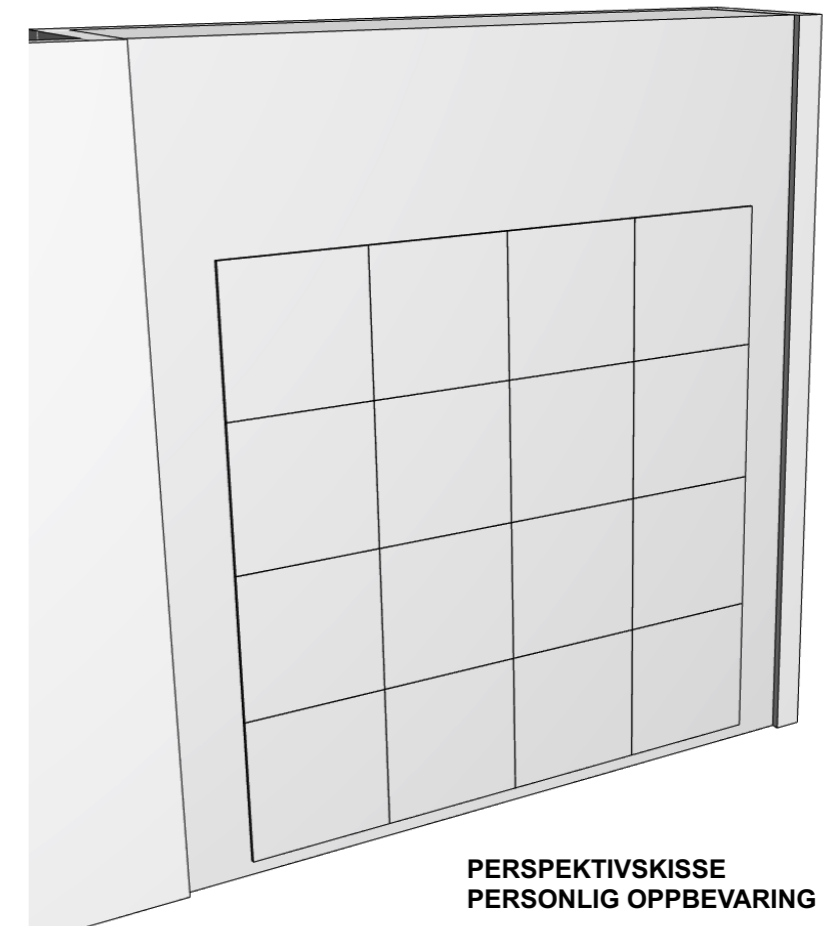

PERSPEKTIVSKISSE  
PERSONLIG OPPBEVARING



AS Scenario Interiørarkitekter MNIL  
Pilestredet 75C • 0354 Oslo  
Tlf.: +47 22 93 12 50  
Epost: info@scenario.no  
www.scenario.no

NB! ALLE MÅL MÅ KONTROLLERES PÅ STEDET	
Tiltakshaver	Tlf • fax
Tiltakshaver	####
Arkitekt	Tlf
####	####

© Denne tegning omfattes av åndsverksloven. Alle rettigheter tilhører utførende; prosjektering, kopiering eller bruk av disse tegningene er forbudt uten skriftlig samtykke fra AS Scenario.

REV	Dato	Beskrivelse	Sign	Kontr.

Tiltak	Vinmonopolet
Tegning staus	Til prising
Tegning	Skjemategning personlig oppbevaring
	4. Etasje, Oppriss AA

Prosjekt nr.	2017049	Ark.str	A3	Rev.		KS	HBE	Sign.	KS
Mål	1:20	Dato opprettet	18.01.18	Tegn. nr	I-719	Filnavn: Vinmonopolet_Skema_kjøkkenhyller_180118.dwg			