



BESKRIVELSE

Personlig oppbevaring med usynlig lås.
 Fronter, foringer og sokkel i lakkert MDF, NCS S 2002-G
 Hel dekkside på begge sider og topp i 22mm lakkert MDF, farge som skap
 Plantekasse i sortlakkert stål, bukket og med pene hjørner og overganger
 Plantekasse leveres med innerbakke i sort plast. Planter er egen leveranse

Skap på begge sider, TOTALT 30 STK skap av denne typen. Kun 1 stk nisje som tegnet

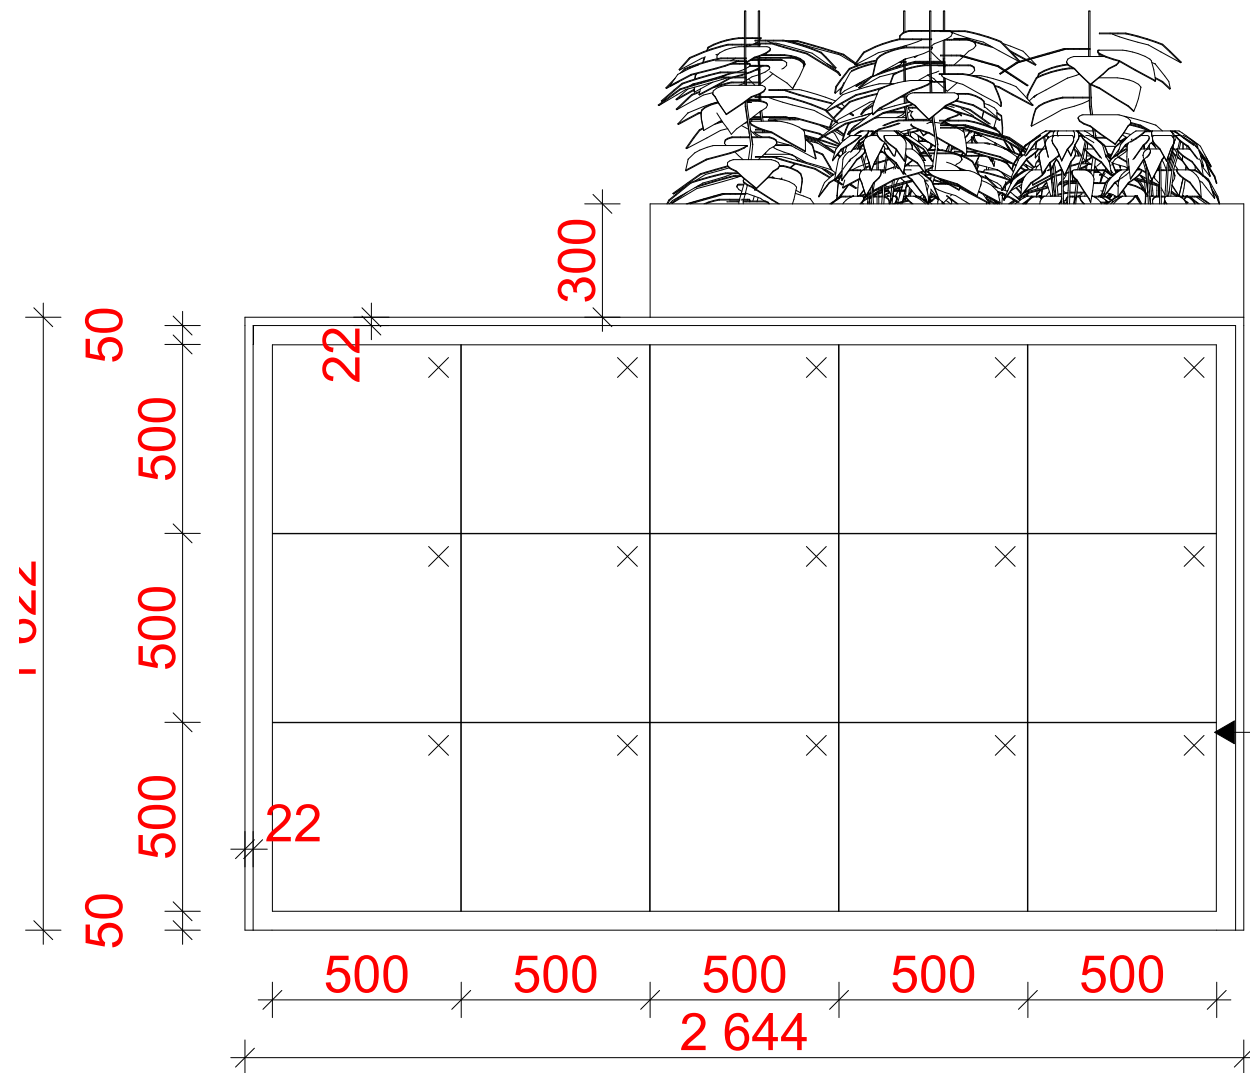

OPPRISS AA 1:20

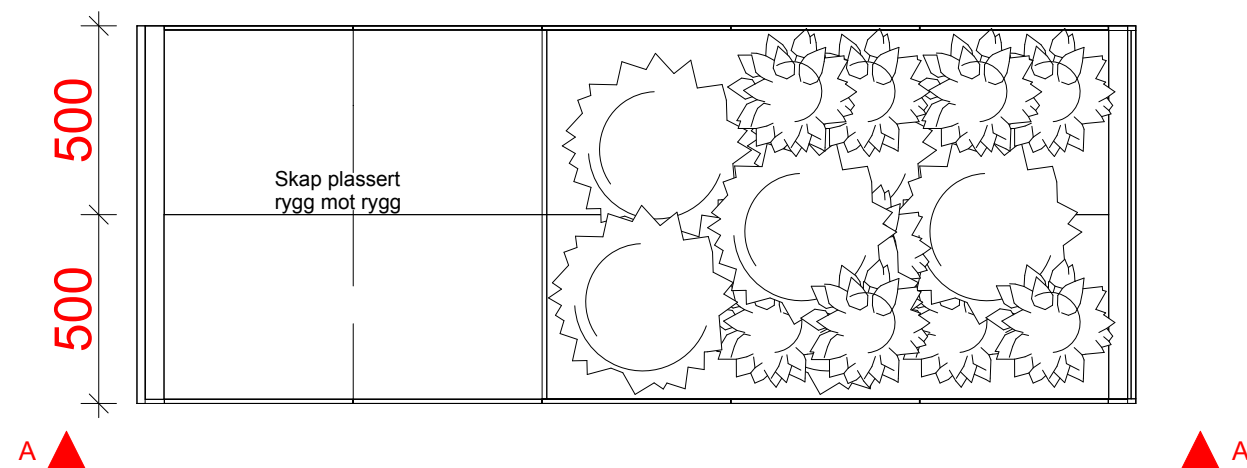

PLAN 1:20



PERSPEKTIVSKISSE
 PERSONLIG OPPBEVARING

	AS Scenario Interiørarkitekter MNIL Pilestredet 75C • 0354 Oslo Tlf.: +47 22 93 12 50 Epost: info@scenario.no www.scenario.no	NB! ALLE MÅL MÅ KONTROLLERES PÅ STEDET Tiltakshaver Tiltakshaver Arkitekt ##### © Denne tegning omfattes av åndsverksloven. Alle rettigheter tilhører utførende; prosjektering, kopiering eller bruk av disse tegningene er forbudt uten skriftlig samtykke fra AS Scenario.	Tiltak Vinmonopolet Tegning status Til prising Tegning Skjemategning Frittstående personlig oppbevaring 1 5. Etasje, Oppriss AA	Prosjekt nr. 2017049	Ark.str A3	Rev. HBE	KS KS	Sign. KS	Dato opprettet 18.01.18	Tegn. nr I-720	Filnavn: Vinmonopolet_Skjema_hjokkenhyller_...
	Tif • fax #####	Mål 1:20	Dato opprettet 18.01.18	Tegn. nr I-720	Filnavn: Vinmonopolet_Skjema_hjokkenhyller_...						
	Tif #####	Tegn. nr I-720	Filnavn: Vinmonopolet_Skjema_hjokkenhyller_...								
	REV Dato Beskrivelse Sign Kontr.										