


Middbygda sykehjem.

GOOKERT

på vilkår, se skiv av 30/11.95
Bergen kommune
KOMMUNALAVDELING
BYUTVIKLING
Byggesaksavd.

KOMM.AVD. BYUTVIKLING
Byggesaksavd.
06.11.1995
S.nr. 943444

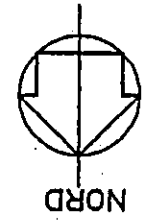

MIDTBYGDA OMSORGSBOLIGER
SITUASJONSPLAN




REI ARKITEKTER AS
TELF: (47) 55 321145
FAX: (47) 55 329028
NIKLAGROVEAU, 2B
N-5003 BERGEN

REVIDERT
BYGGEMELDING

MAK NR. 9212
TEK. NR. 200
A


1:500
31.08.1995
AHM
SJAC

188/219

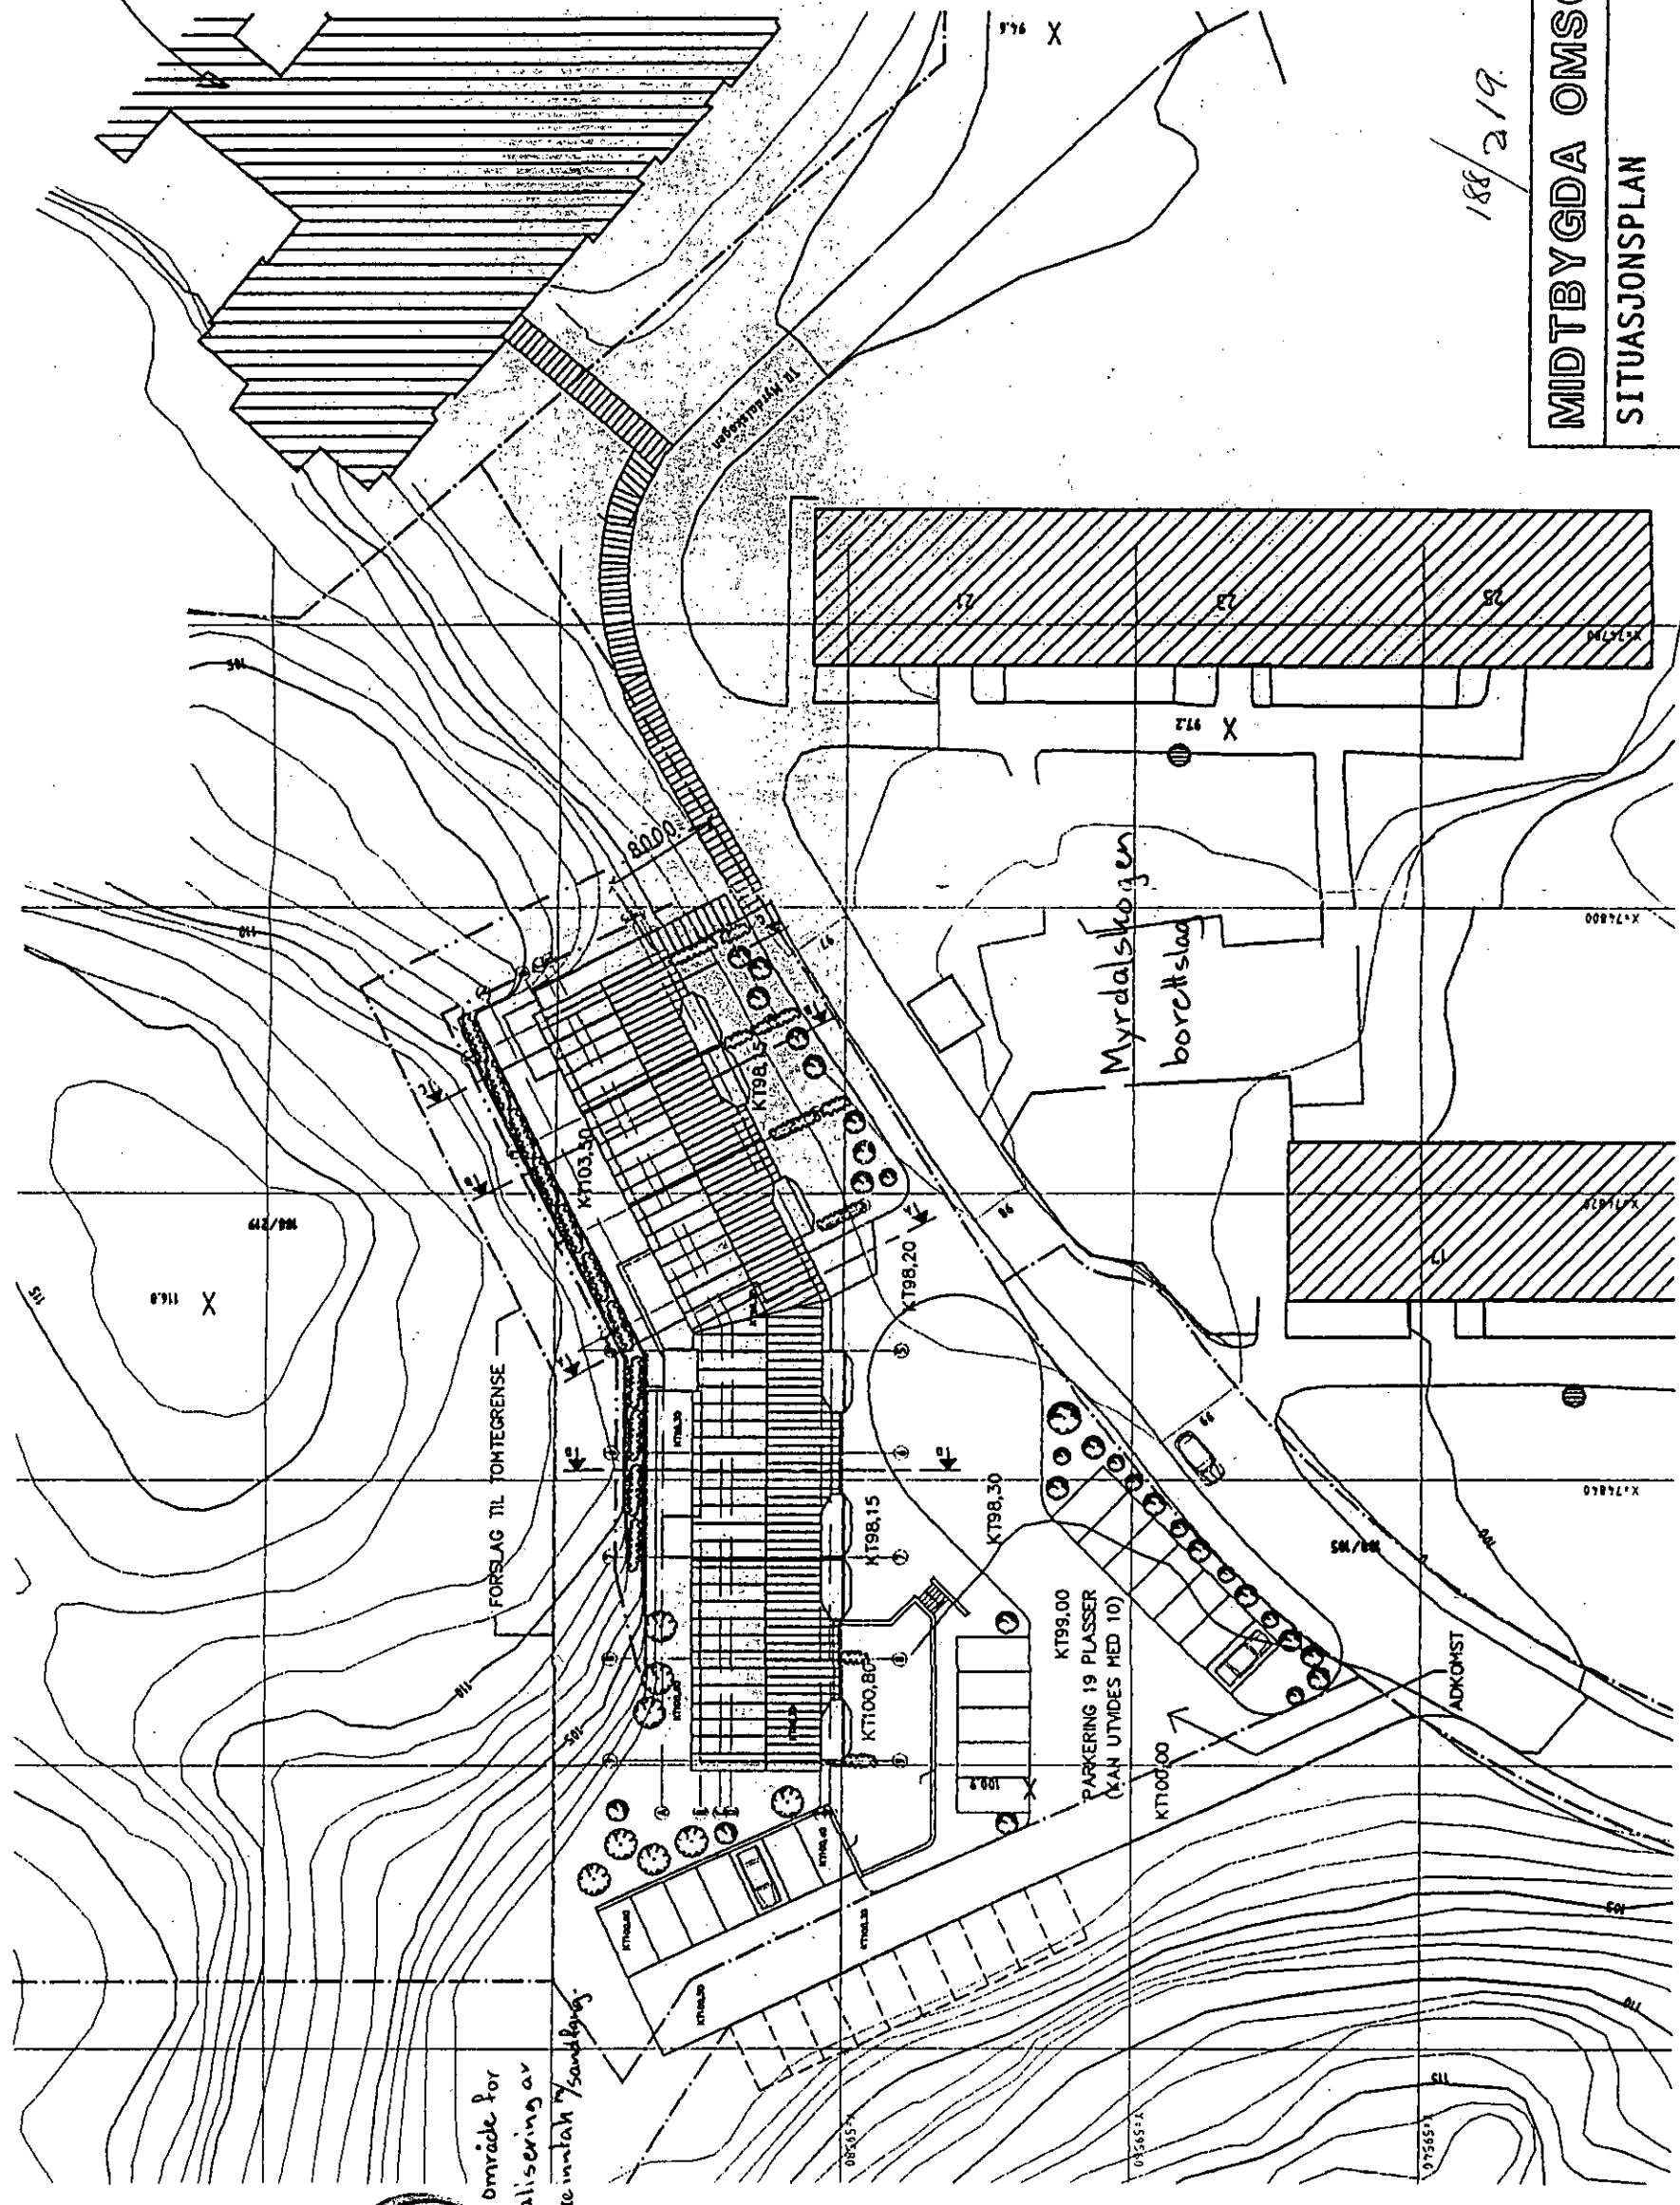

7
Område for
lokalisering av
betke inntak / sandfang

FILENAME:

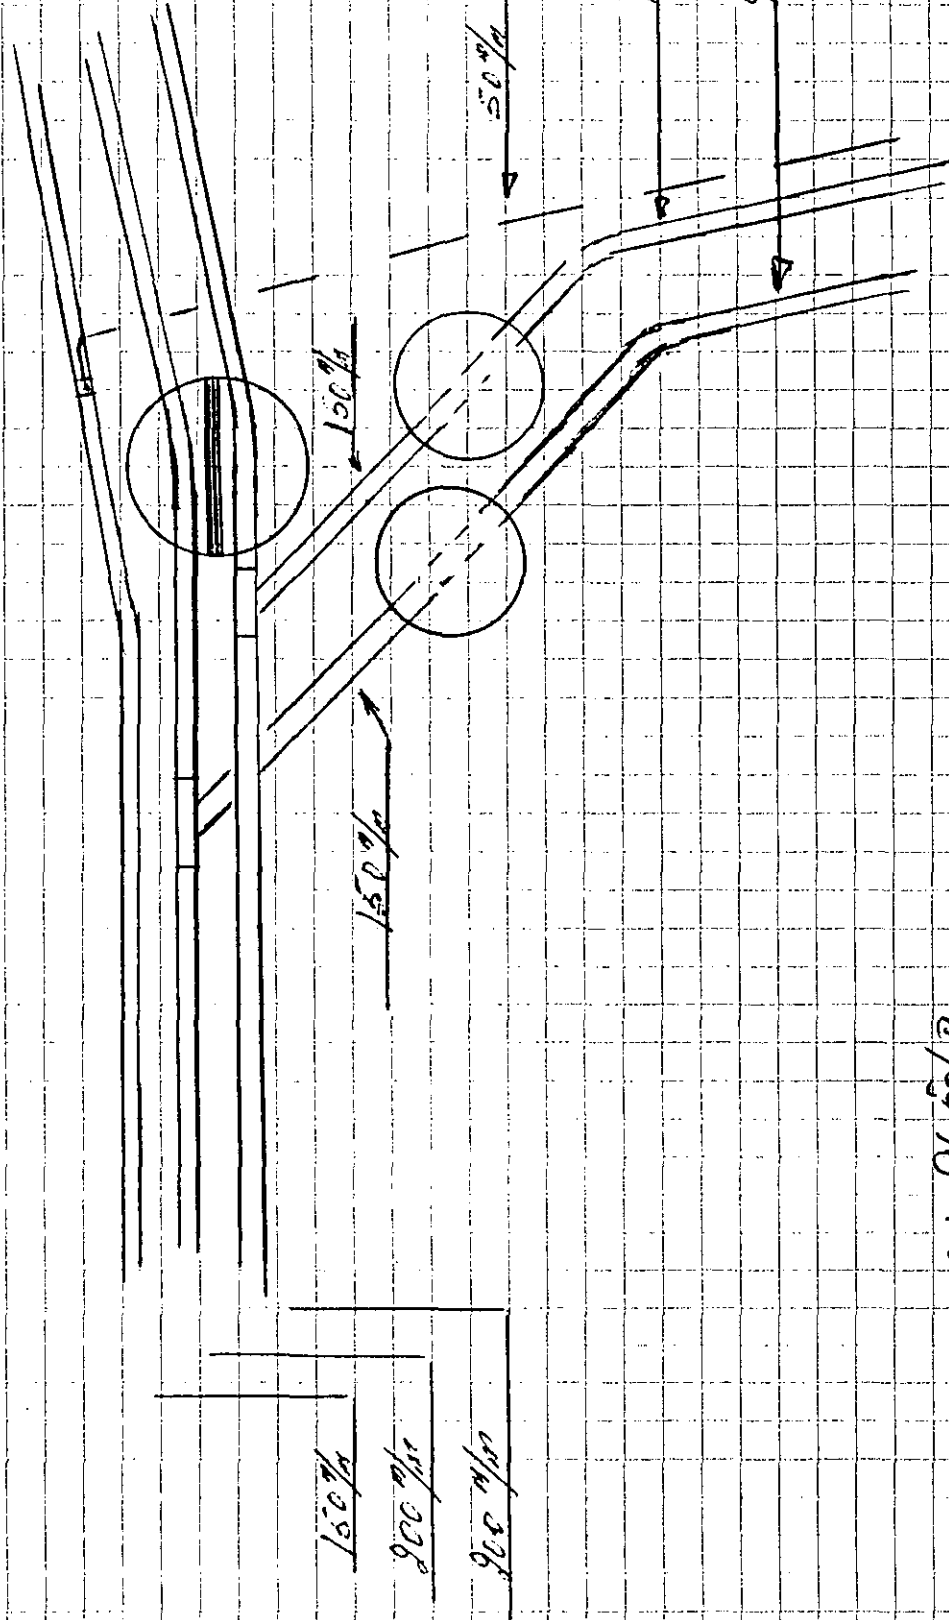

JNR 965068

DEPTEN KOMUNE
KOMUNALAVDELING
TEKNISSK LITENINGEN
WANDA DS. 2005000000000


Middbygd Omsegelings-

Middelstege G 188 B 219

Jor. 96.05.068

S. Lone Røttfær. 1/6

OVERVANNSTRASE FOR TAKNEDLØP

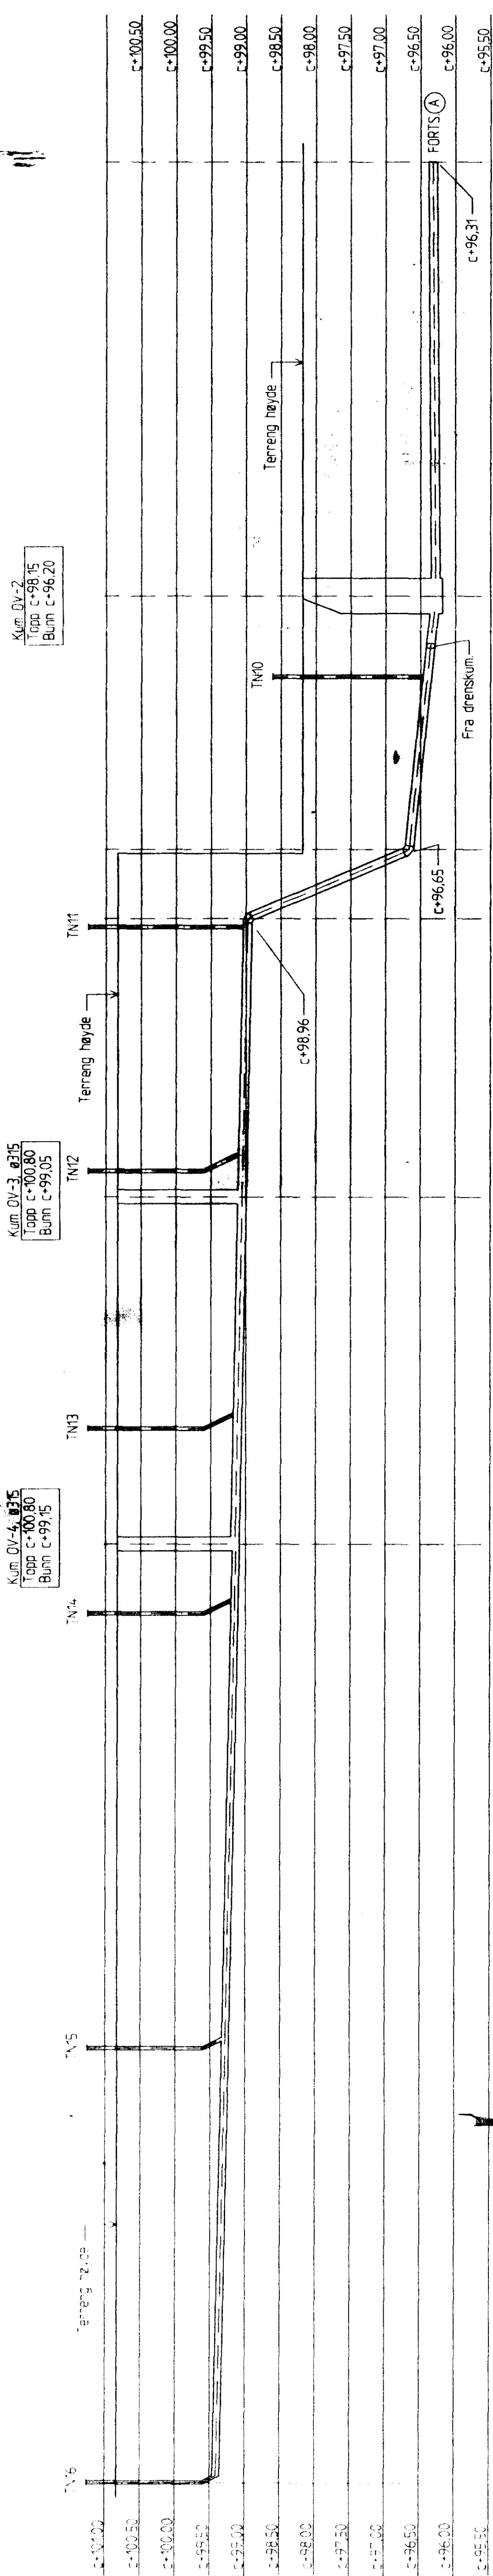


Kum. DV-2
 Top c+98,15
 Bunn c+96,20

Kum. DV-3, 8315
 Top c+100,80
 Bunn c+99,05

Kum. DV-4, 8315
 Top c+100,80
 Bunn c+99,15


OVERVANNSTRASE FOR TAKNEDLØP

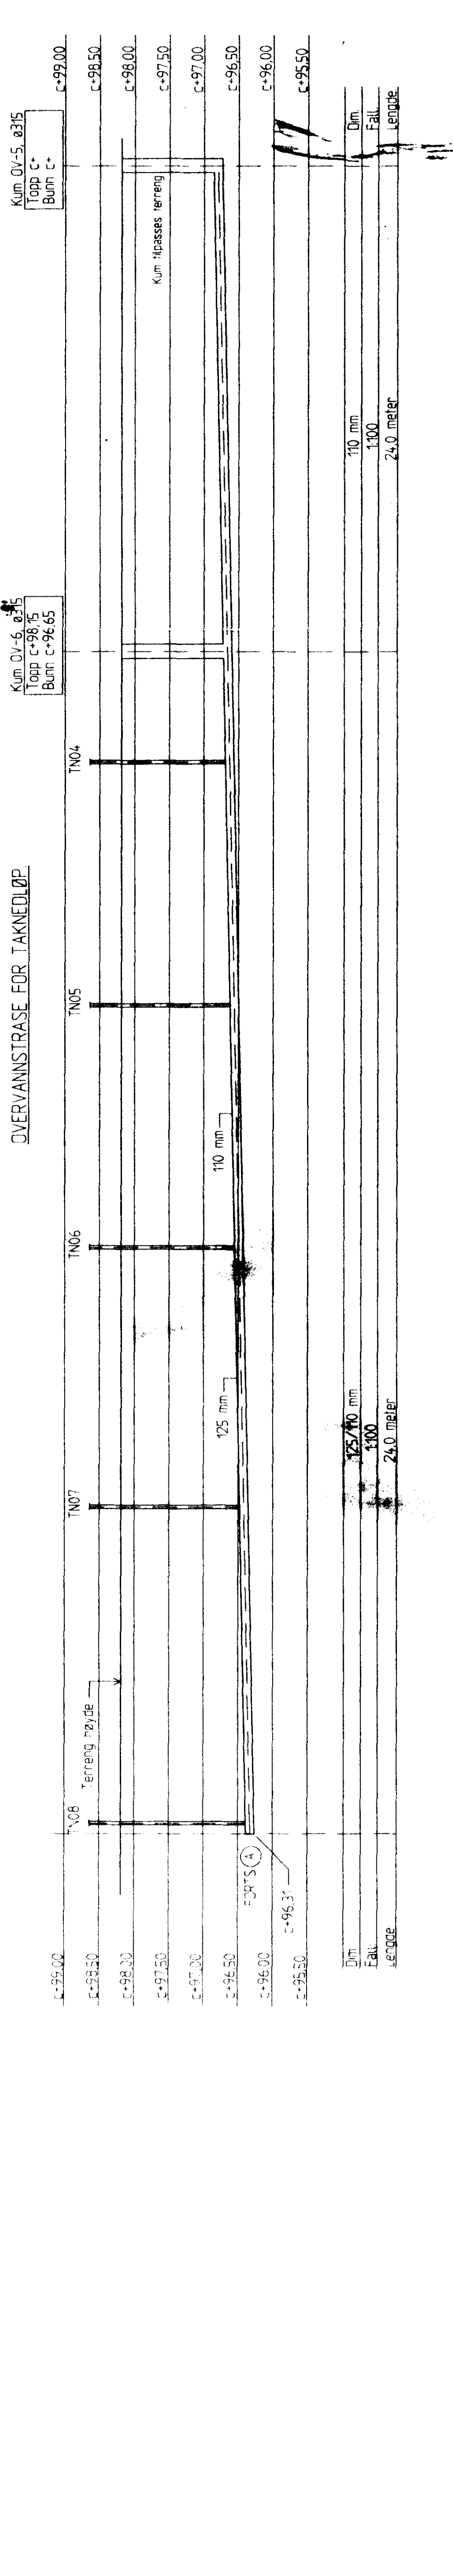

Kum. DV-5, 8315
 Top c+98,15
 Bunn c+96,65

Kum. DV-6, 8315
 Top c+98,15
 Bunn c+96,65

HØVEDSTRASE FOR VANN- AVLØP- OG OVERVANN-LEDNINGER

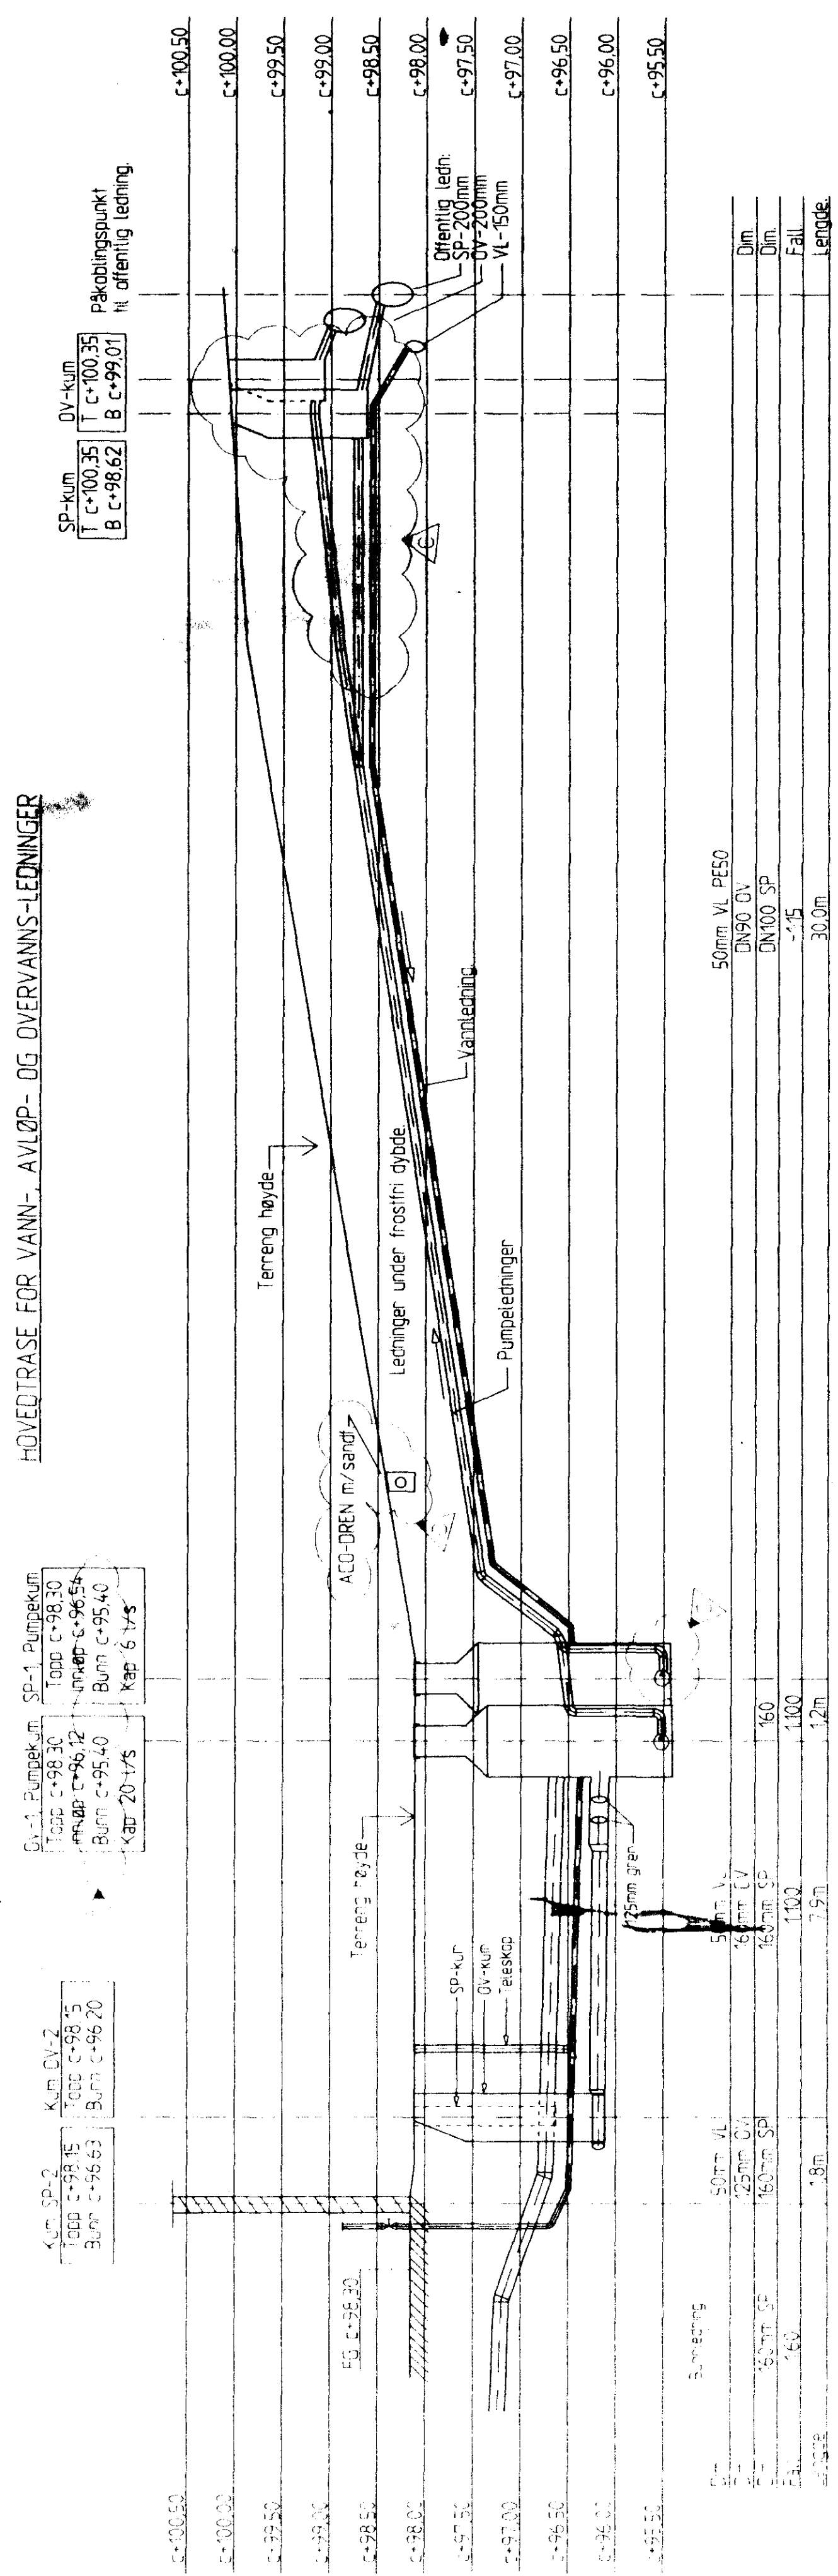

SP-kum. DV-kum.
 I c+100,35 Pakoblingspunkt
 B c+98,62 H. offentlig ledning

Kum. DV-2
 Top c+98,15
 Bunn c+96,20

SP-1, Pumpekum.
 Top c+98,30 Top c+98,30
 Bunn c+96,42 Bunn c+96,42
 Bunn c+95,40 Bunn c+95,40
 Kap. 6 V/S

KOMMUNAL AVDELING
 24.01.98 05.06.98
 VVA - AVDELINGEN

Godkjent i medhold av
 Forskrift om
 KOMMUNALAVDELING
 TEKNISK UTBYGGING
 VANN- OG AVLØPSSYSTEMER

Rev.	Revisjonen gjelder	Dato	Sign.
C	TILBUD OG OFFERTELE LEDDINGER ENDRET.	08.01.98	AS
B	GRØFTEPRASE LÅSTET ETTER SPRENGKAMPS PROFILER	25.10.95	AS
A	NY TEIENG NY PRASE FOR SP- OG DV-LEDNINGER	28.10.95	AS
0	ARBEIDSTEGNING	07.02.95	AS


VEST-CONSULT AS
 RÅDGIVENDE INGENIØRER I VVS-TEKNIKK - MRIF
 VARME - VENTILASJON - SANITÆRTEKNIKK - KLIMATEKNIKK
 VANN- OG AVLØPSSYSTEMER
 BERGEN - STORD - SOGNDAAL - FØRDE

MIDTBYGGA OMSORGSBOLIGER
BERGEN BOLIG OG BYFØRTELSE

VVS-ANLEGG
 PROFILER

Rev. nr. **665-00**

Rev.	665-00
------	--------

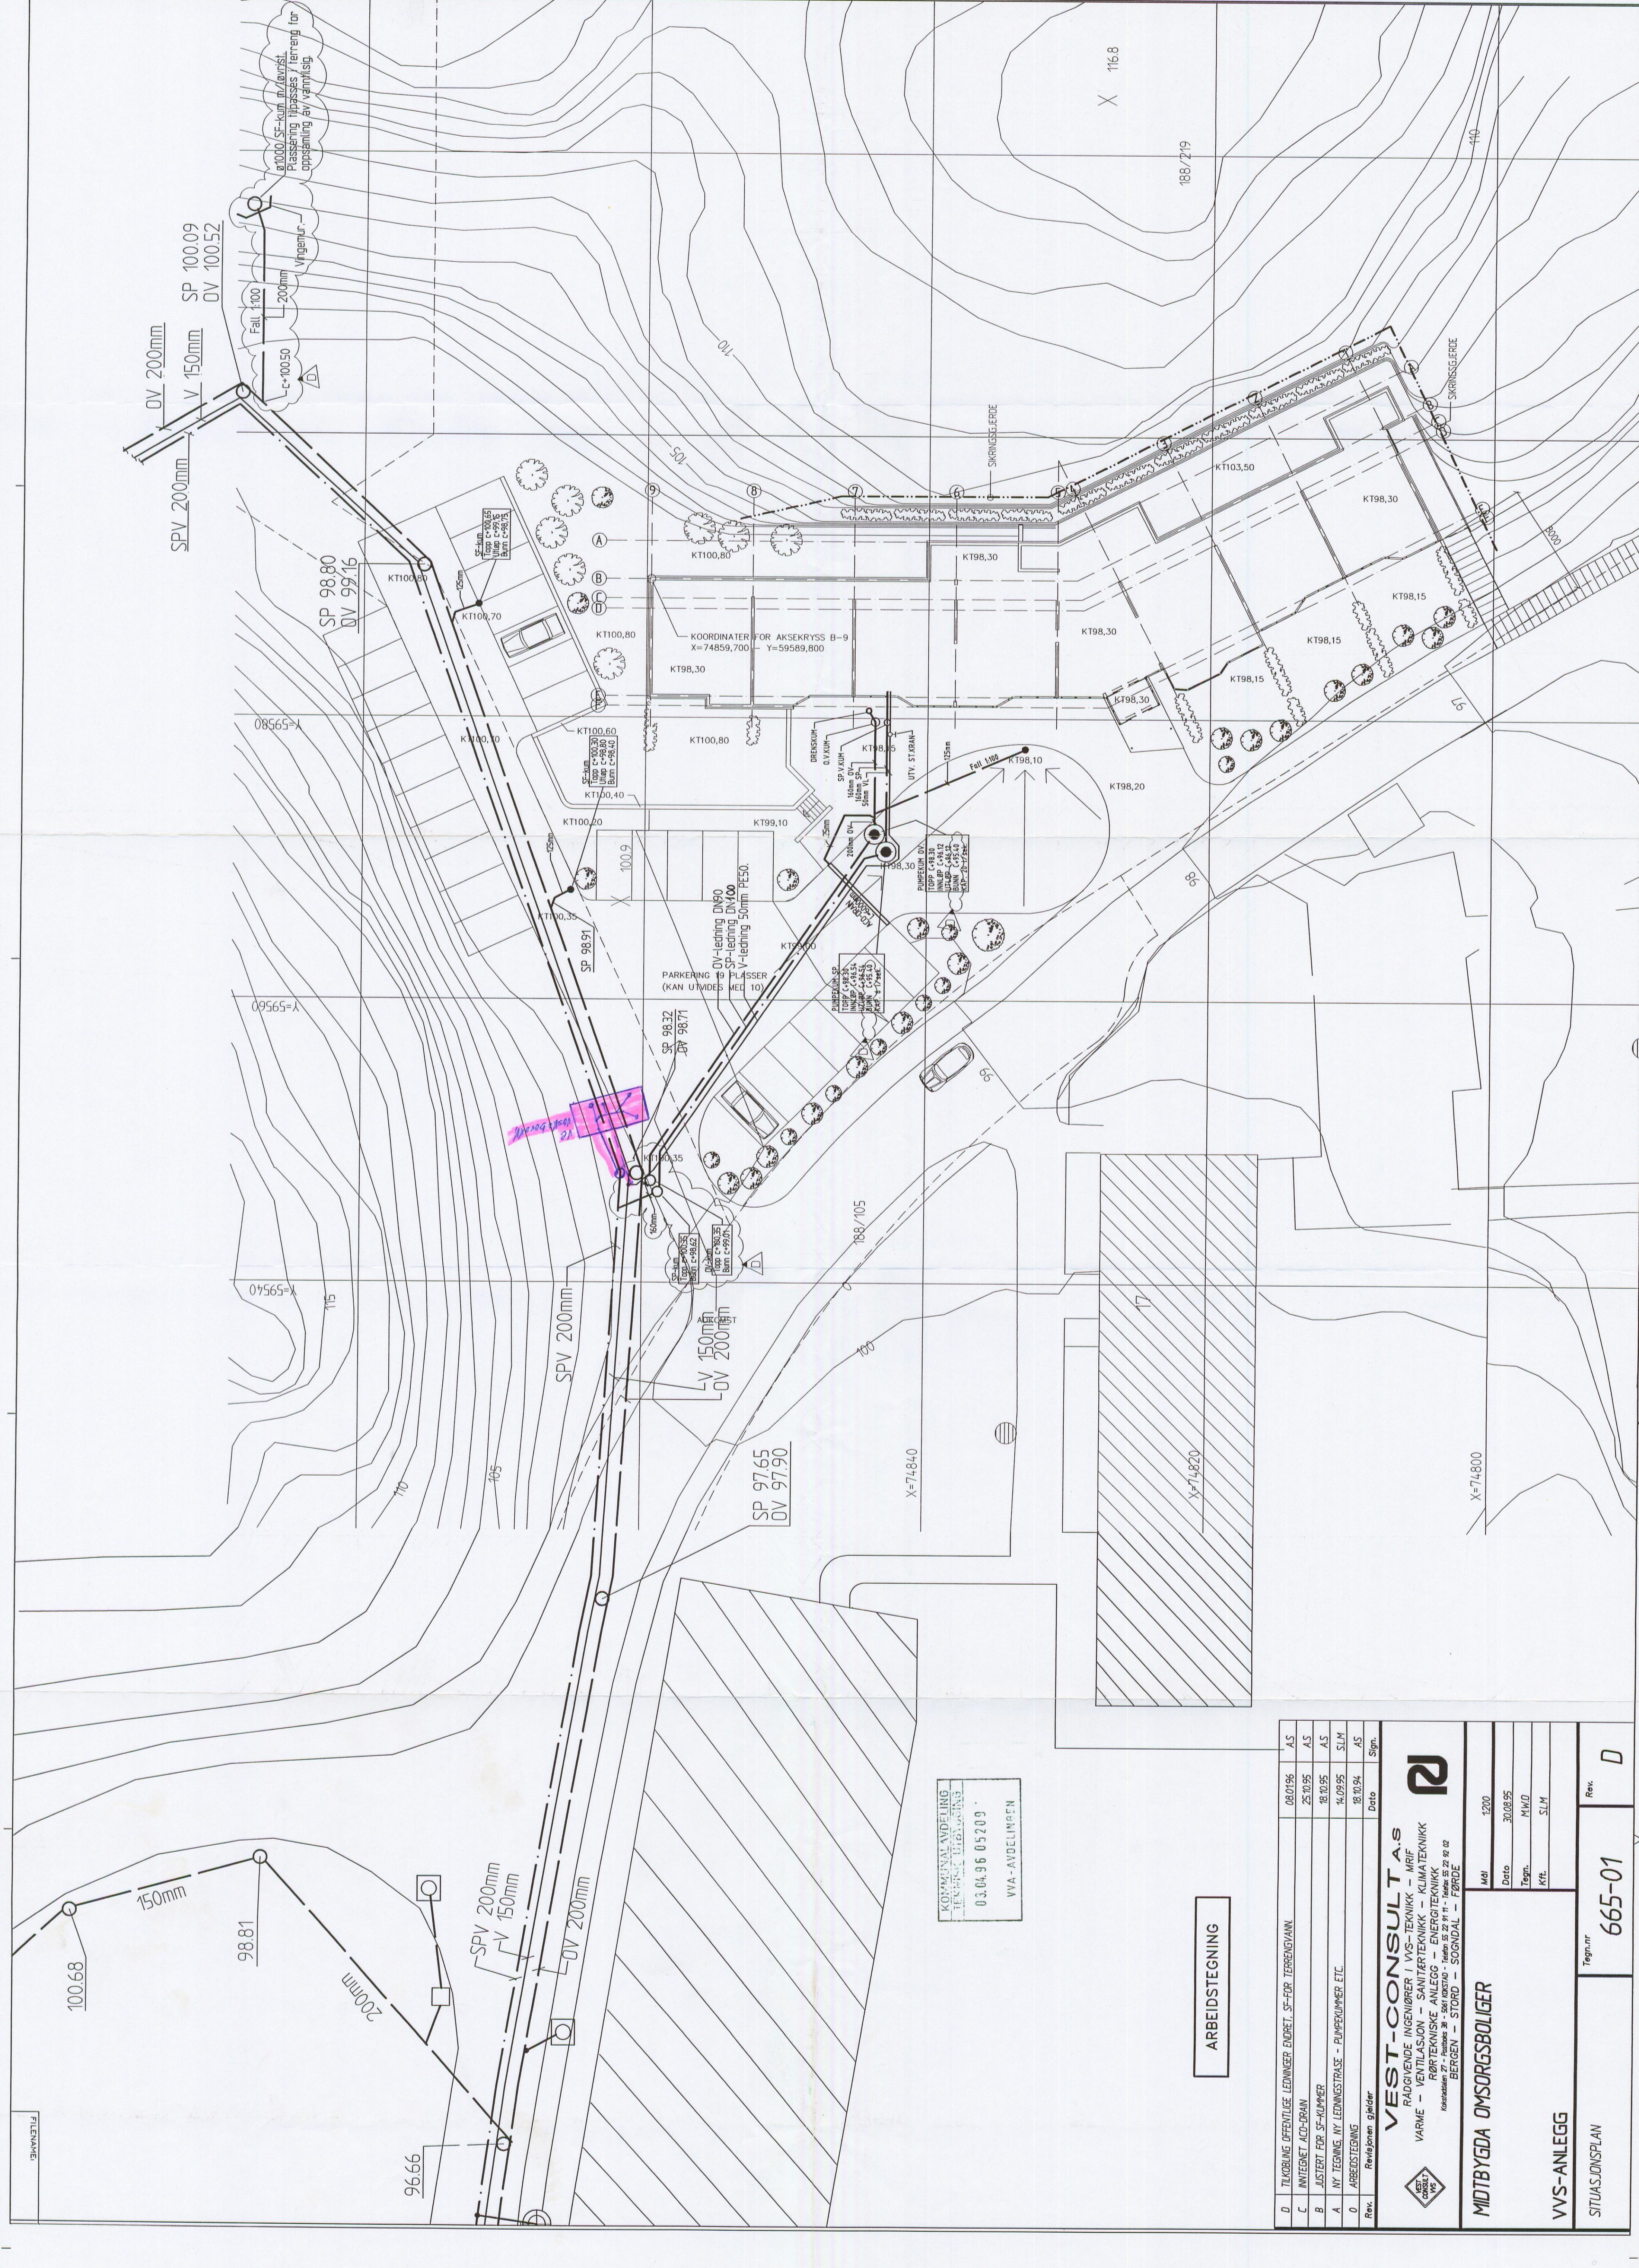

Rev.	Revisjonen gjelder	Dato	Sign.
D	TILKØBLING OFFENTLIGE LEDNINGER ENDRET. SF-FØR TERRENGVANN	08.01.96	AS
C	INNTAKNET ACC-DRAIN	25.10.95	AS
B	JUSTERTE FOR SF-KUMMER	18.10.95	AS
A	NY TEGNING NY LEDNINGSTRASSE - PUMPEKUMMER ETC.	14.09.95	SLM
0	ARBEIDSTEGNING	18.10.94	AS

VEST-CONSULT A.S.
 RÅDGIVENDE INGENIØRER I VVS-TEKNIKK, MRIF
 VARME - VENTILASJON, SANITÆRTEKNIKK, KLIMATEKNIKK
 RØRTEKNIKK, ANLEGG, ENERGITILFØRSEL
 (Kontoradresse: 27 - Fosbakk 38 - 5641 LAKSEVÅG - Telefon: 52 21 91 - Telefax: 52 21 92
 BERGEN - STORD - SOGNDAL - FERDE)


MIDTBYGDA OMSORGSBOLIGER

VVS-ANLEGG

SITUASJONSPLAN


Rev. **665-01**

Sign. **D**

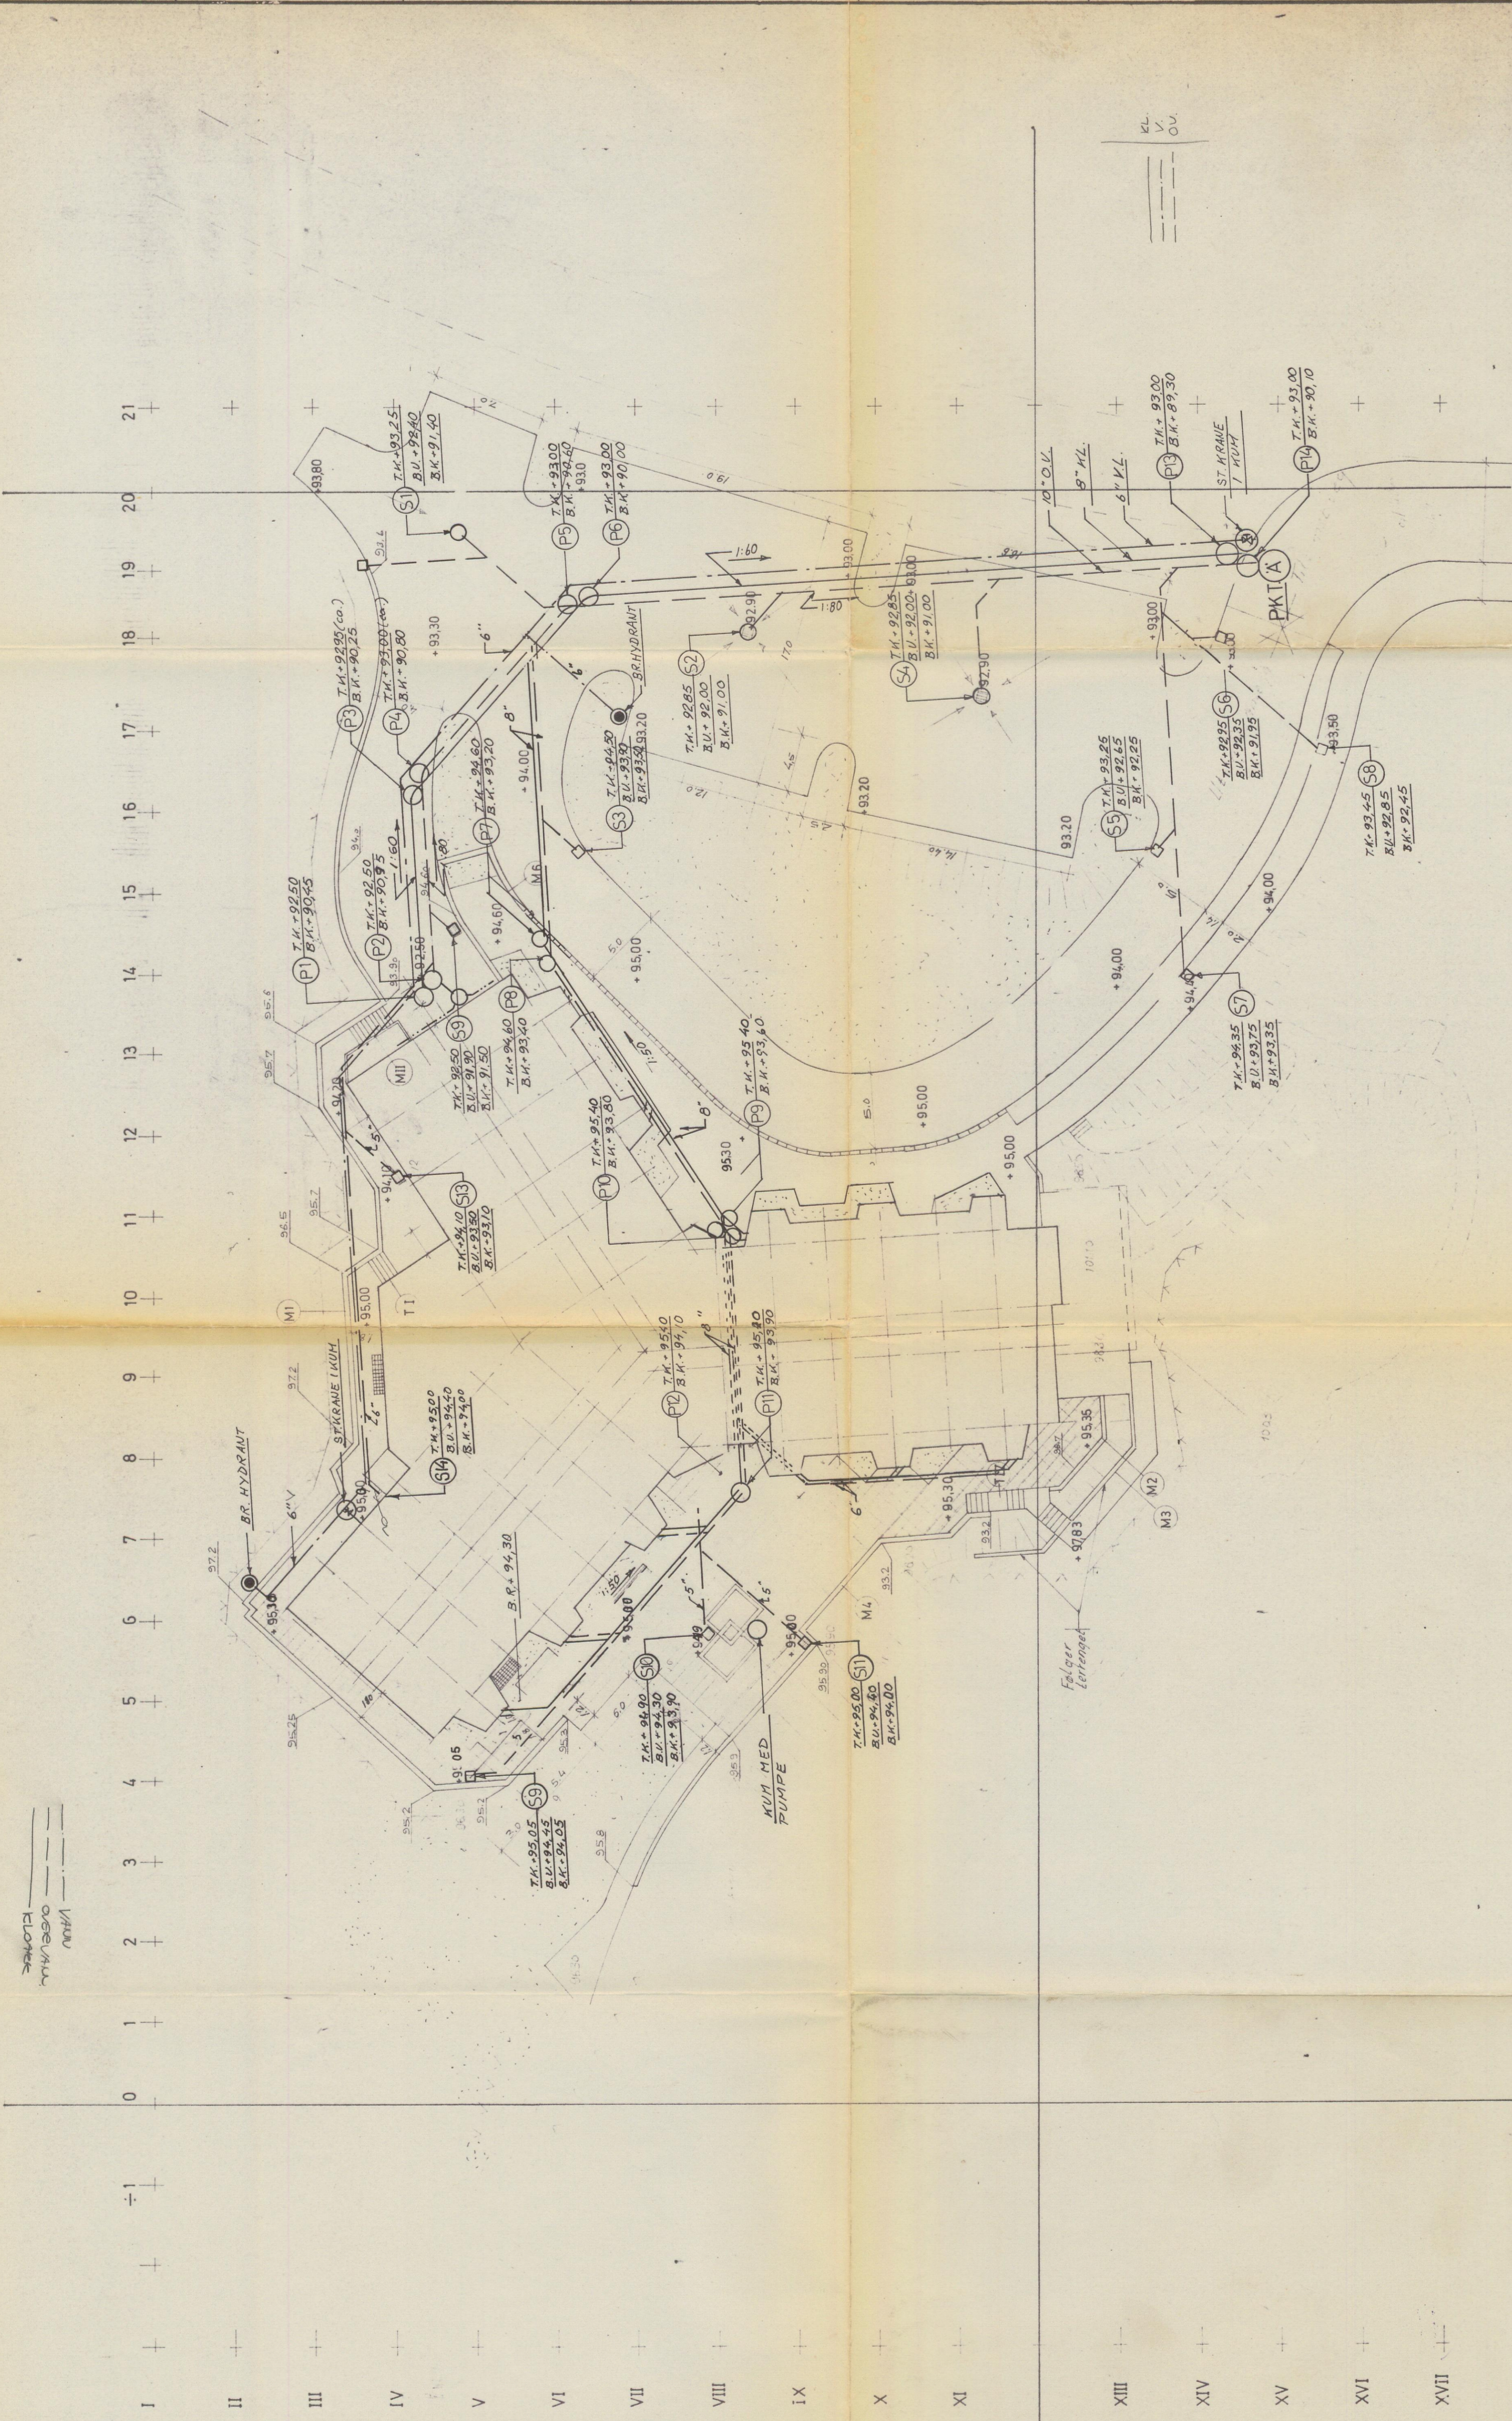

Eirik og Fostervold AS Aut-beredningsforening Sjøstrandgt. 47		Sign. Teg. P. B. / E. - 6-72 Målestokk 1:200 Dato
ÅSANE SJUKEHEIM SITUASJONSPLAN		Kontroll Erstatning for 109-01
SIVILINGENIØR PER TEFFRE M.N.I.F. M.B.I.F.		Kjøper

ÅSANE KOMMUNE ÅSANE SJUKEHEIM SITUASJONSPLAN		Revisjon Dato Sign.
SIVILINGENIØR BJARNE INSTANES PROSJEKTERENDE INGENIØR I BYGGETEKNIKK M.N.I.F. - M.B.I.F. STRANDGT. 191 - BERGEN, TELF. 18.430 - 18.281 - 18.289		Målestokk 1:200 Teg.
401-		Kontroll Erstatning for

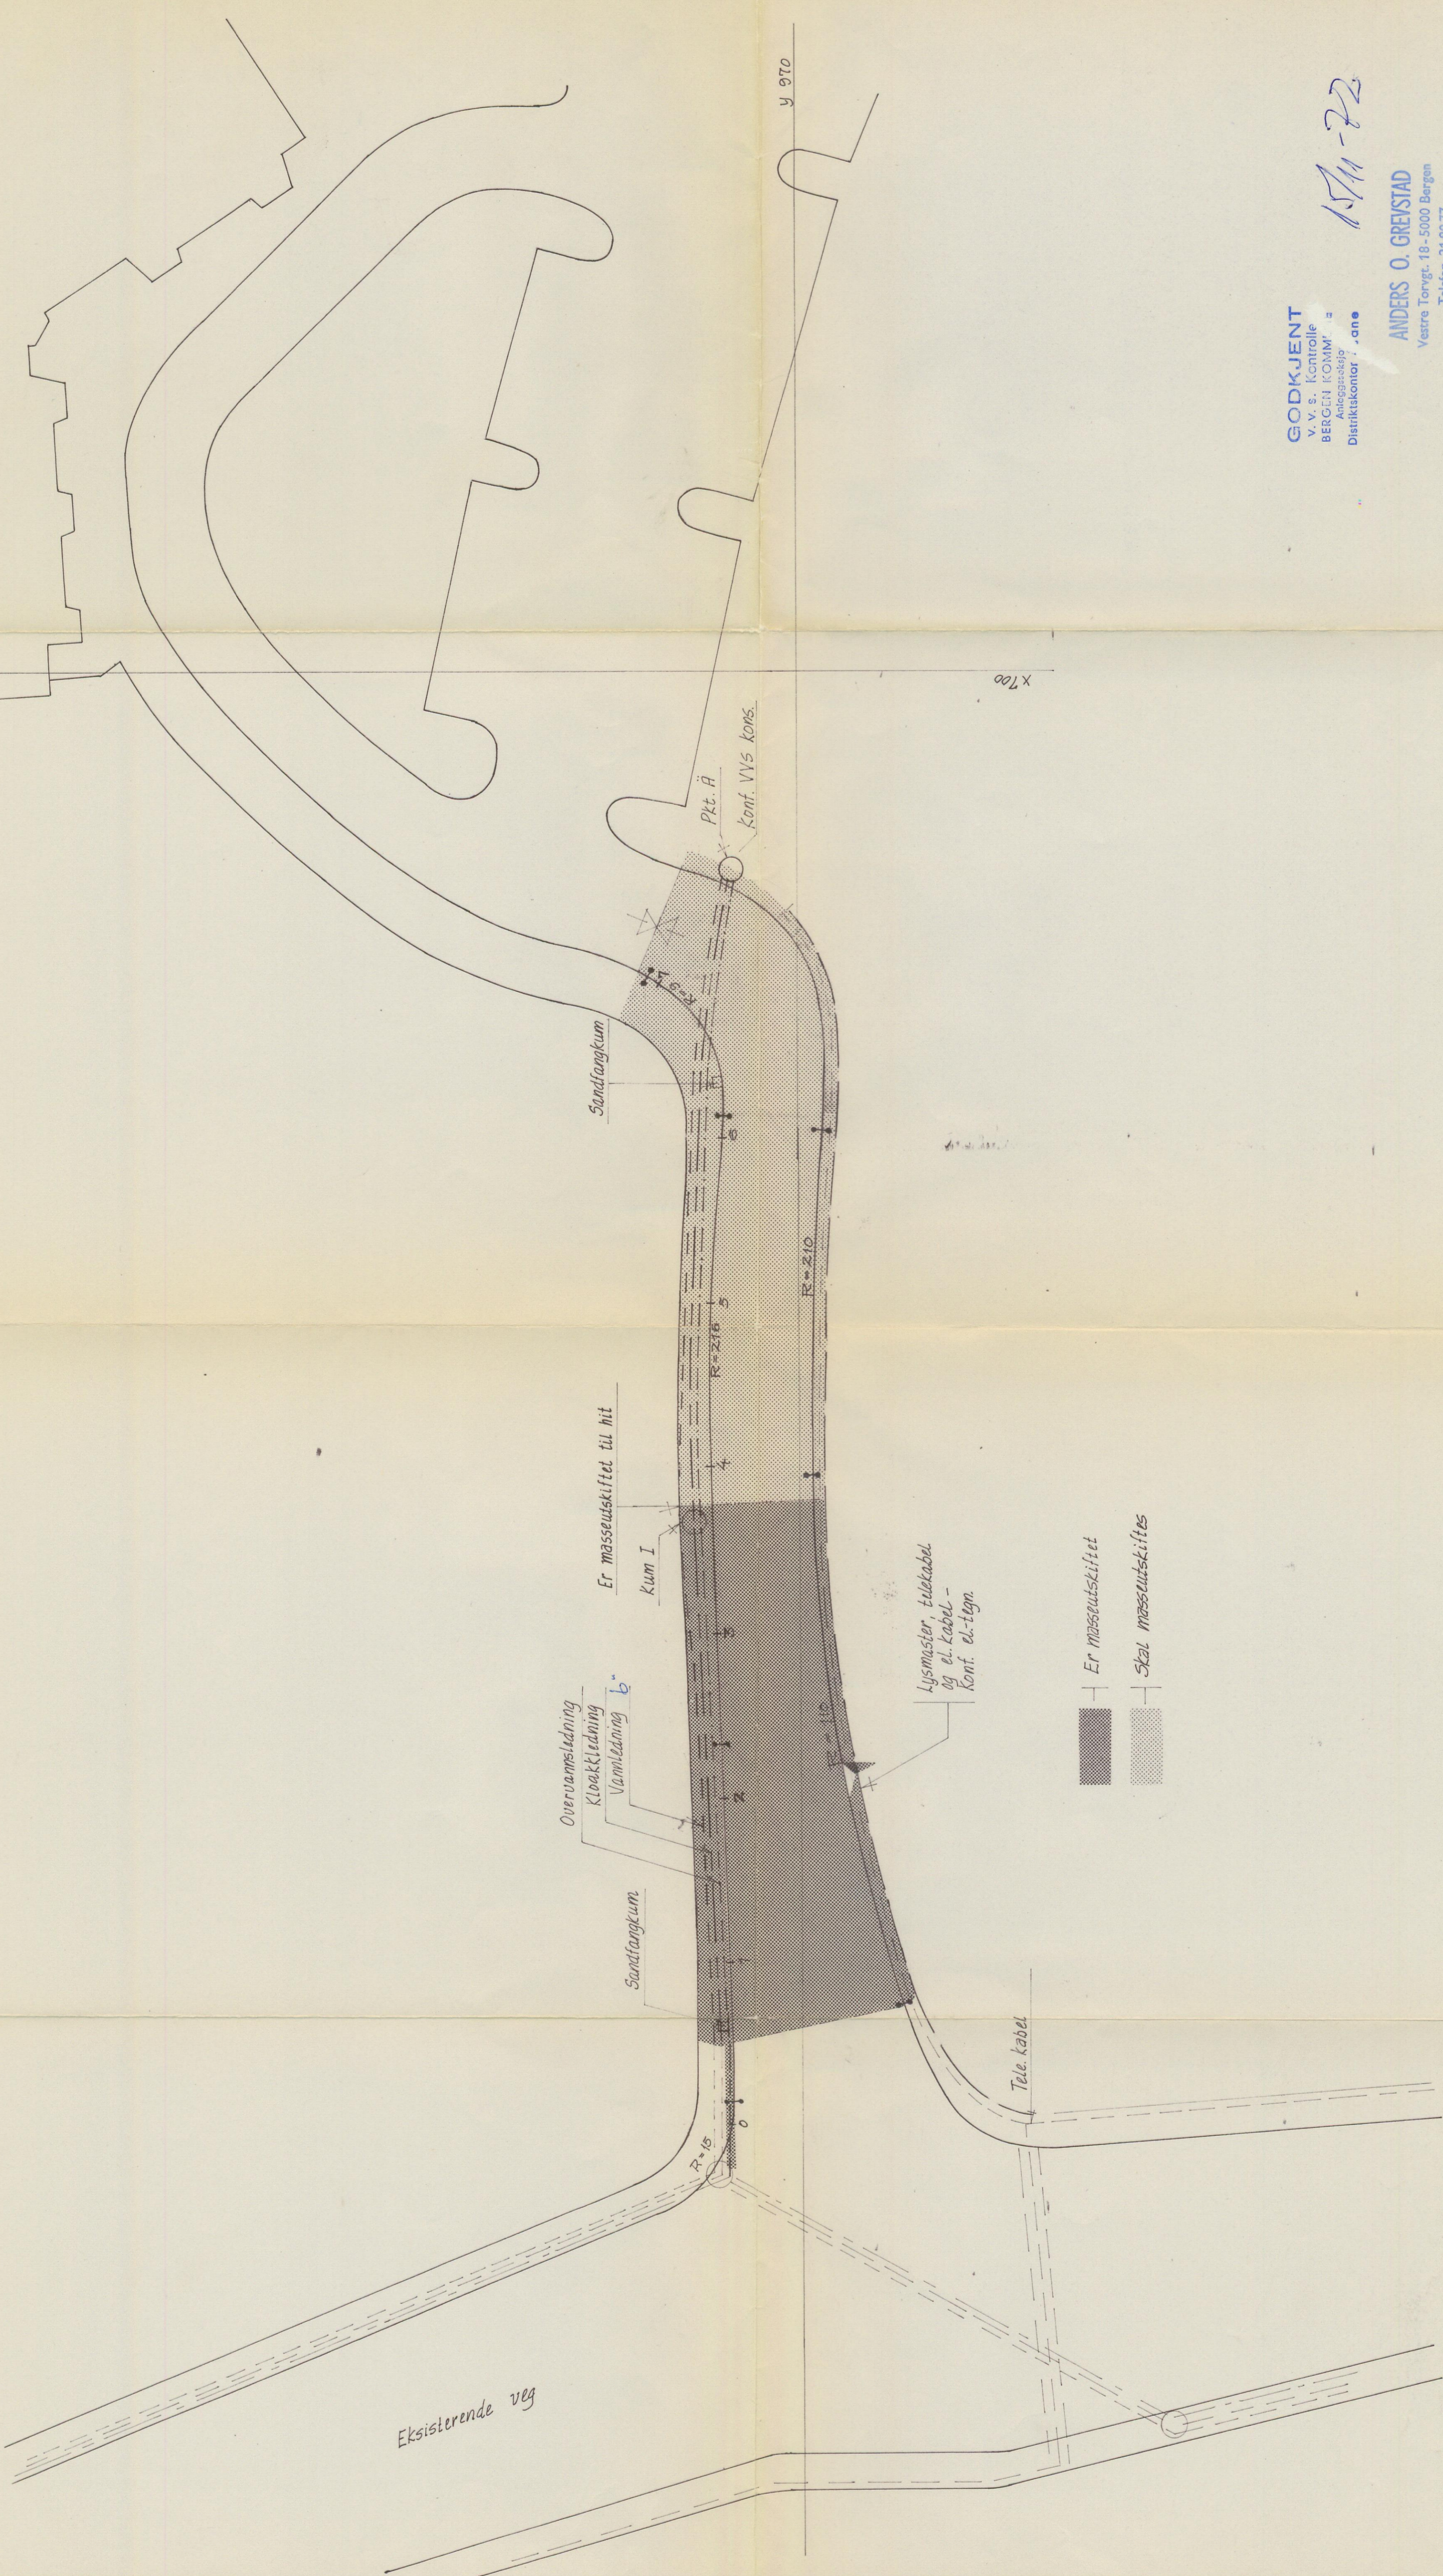

GODKJENT
 V. v. s. Kontroll
 BERGEN KOMMUNE
 Anstøttskontor
 Distriktkontor . . .ane

15/11-22

ANDERS O. GREVSTAD
 Vestre Torvgt. 18-5000 Bergen
 Telefon 21 80 77

Revisjon	Revisjons art	Dato	Sign.
BERGEN KOMMUNE		Mål 1:200	
ÅSANE SJUKEHEIM		Tegn. 23-6-72	✓
TILKOMSTVEG		Kontr.	✓
		Proj.nr.	401 31
		SIVILINGENIØR BJARNE INSTANES <small>RÅDGIVENDE INGENIØR I BYGGETEKNIKK M.A.L.F. - M.B.L.F.</small> <small>STRANDGT. 191 BERGEN · TELF. 18430 - 18281 - 18289</small>	

