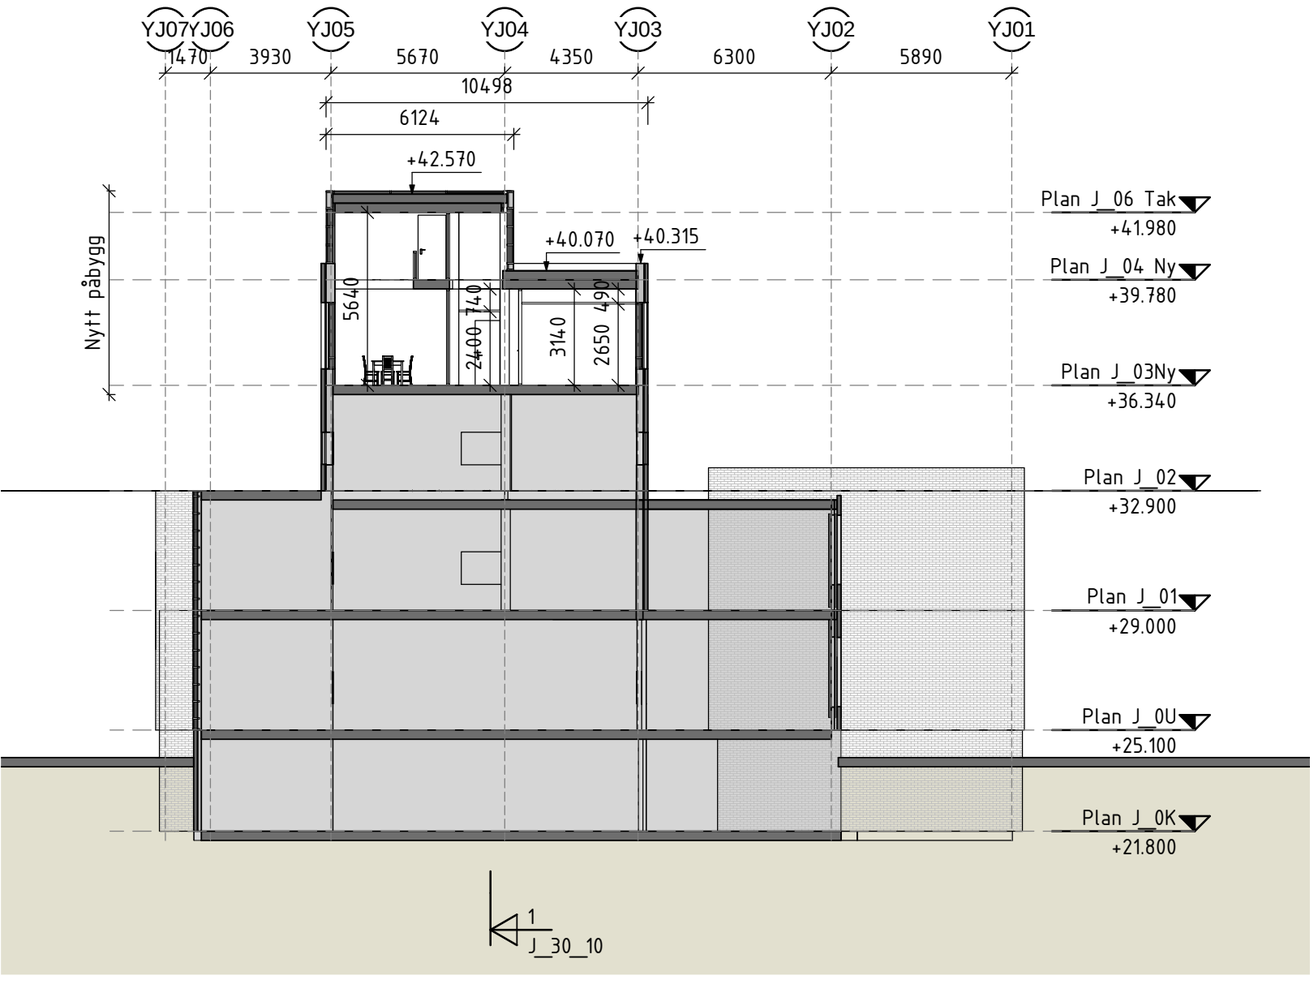
YJ07
YJ06
YJ05
YJ04
YJ03
YJ02
YJ01
1470
3930
5670
4350
6300
5890
10498
6124
+42.570
+40.070
+40.315
Nytt påbygg
5640
2400
140
3140
2650
490
Plan J_06 Tak
+41.980
Plan J_04 Ny
+39.780
Plan J_03Ny
+36.340
Plan J_02
+32.900
Plan J_01
+29.000
Plan J_0U
+25.100
Plan J_0K
+21.800
1
J_30_10