


2 3D-modell - Sør

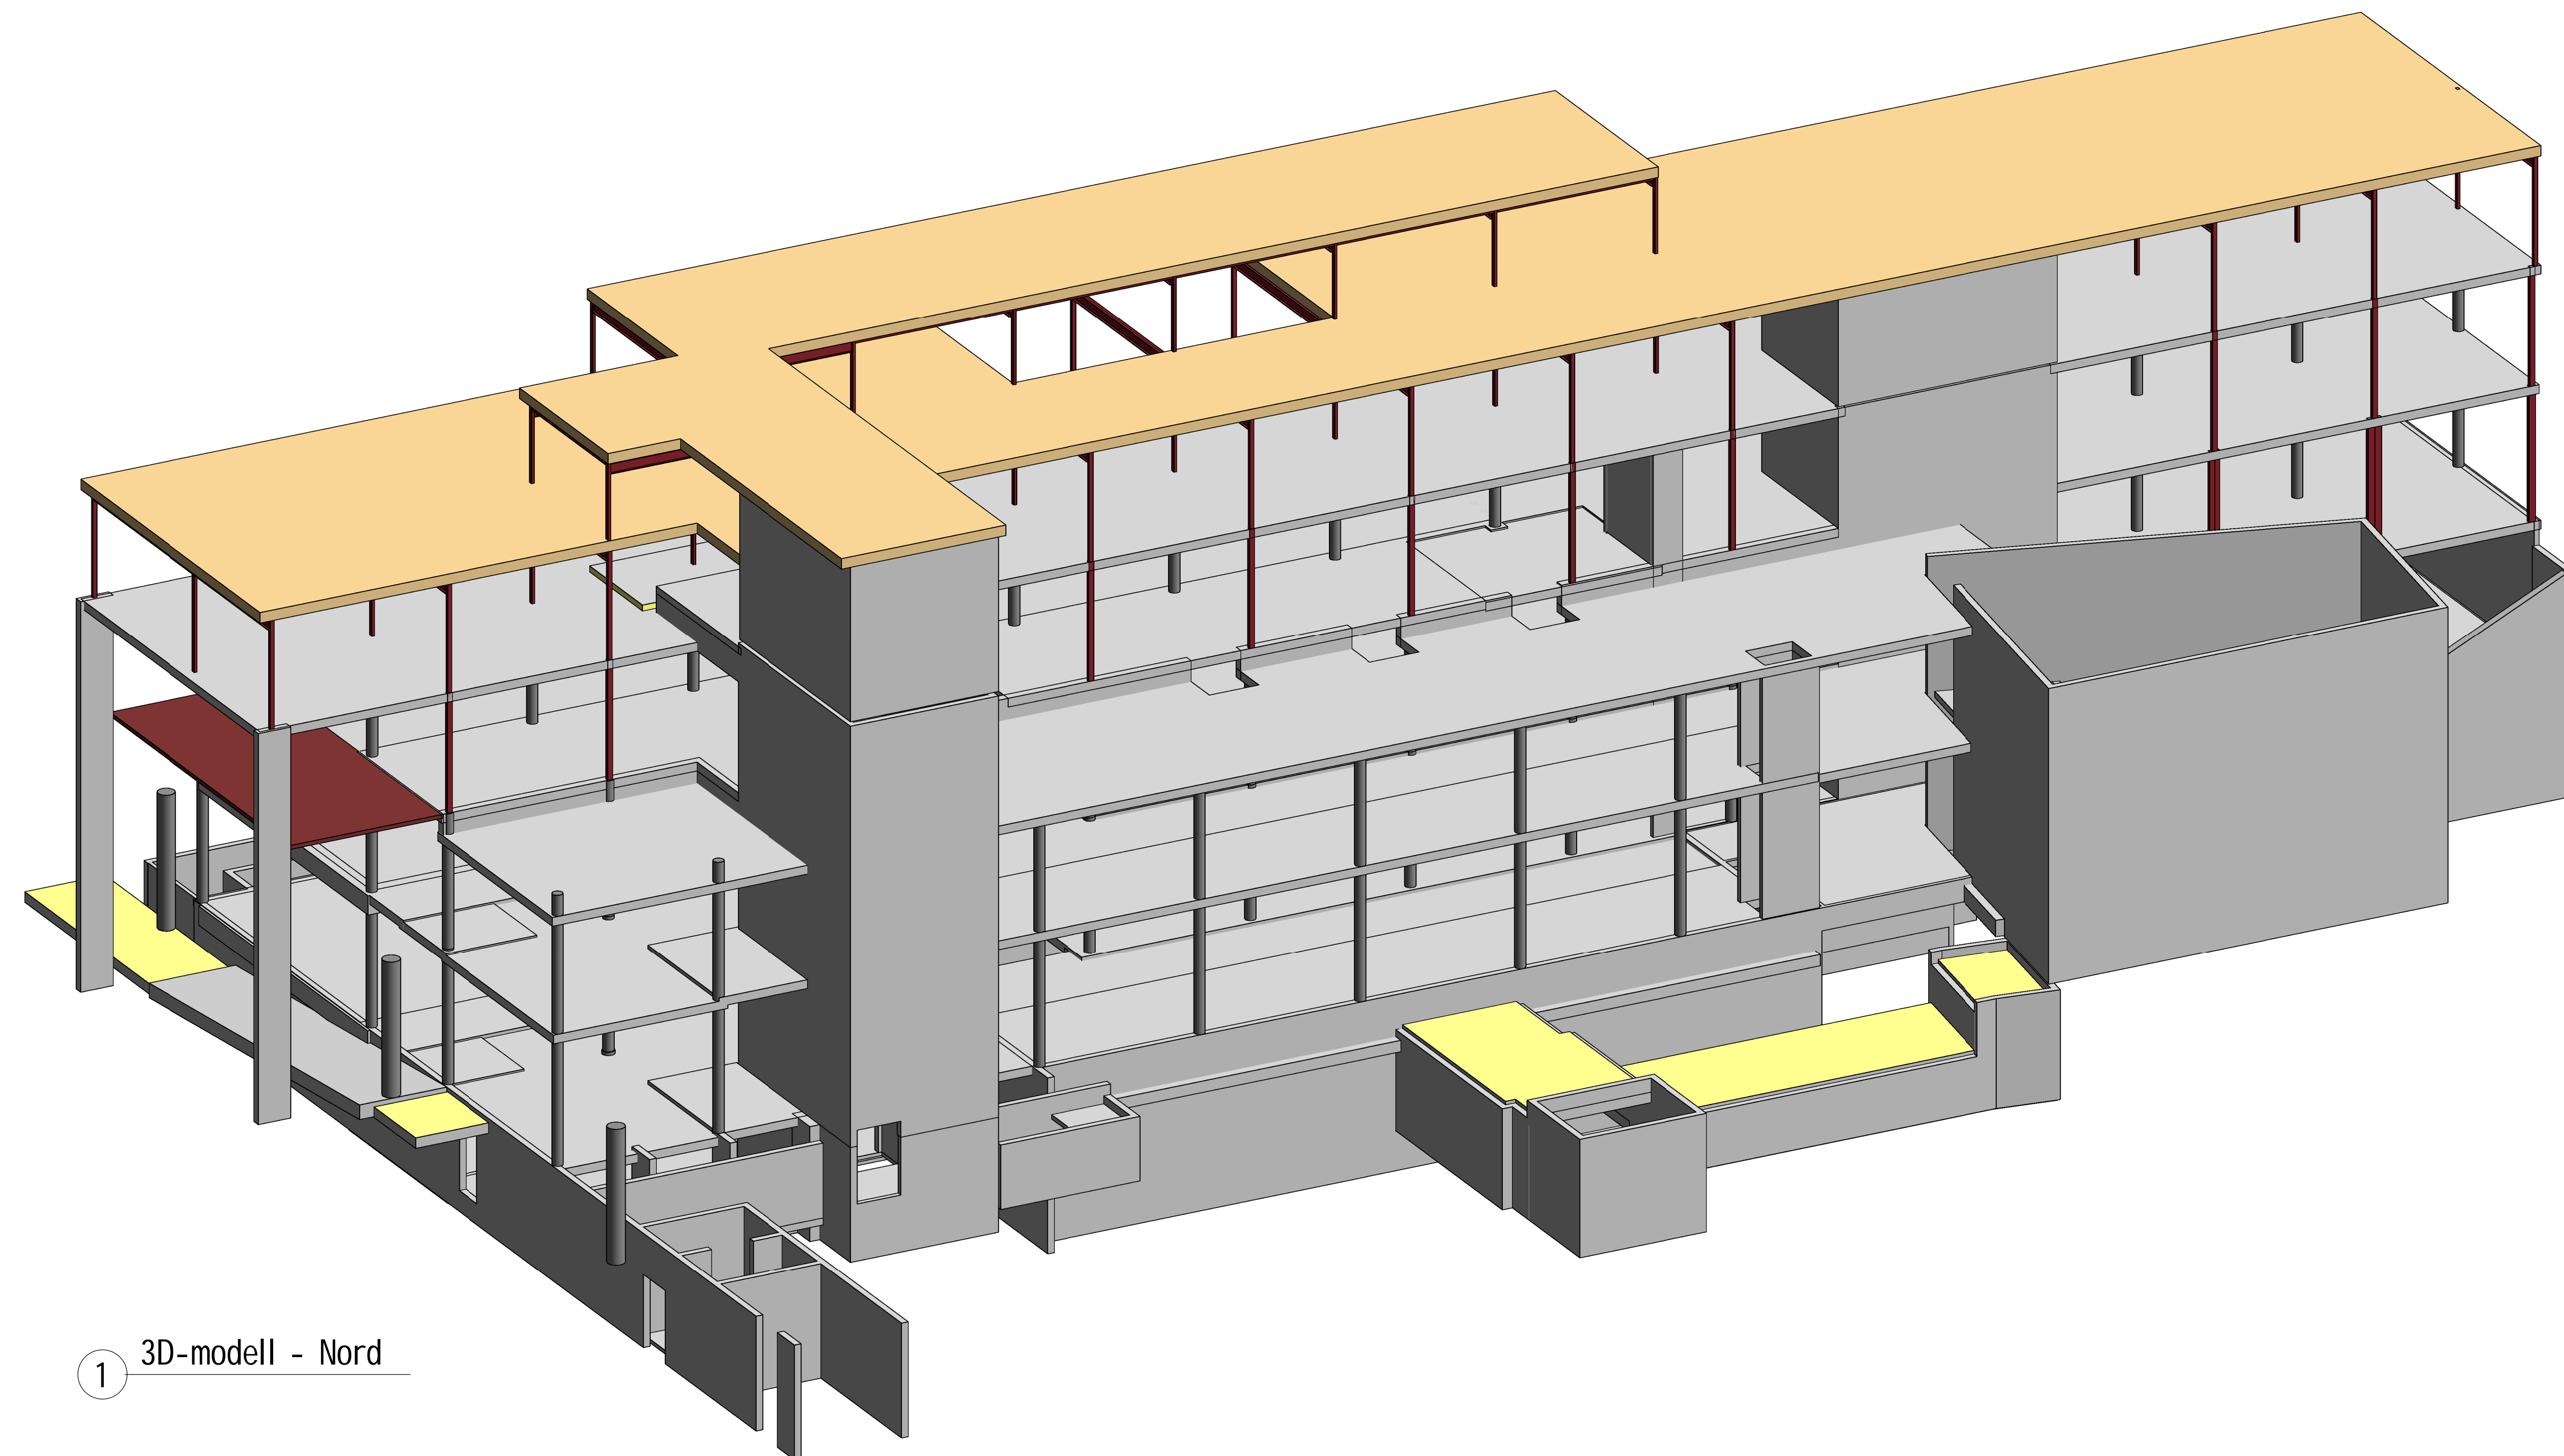

1 3D-modell - Nord

Prosjekt	60 B 42 001	Blått	Form	Skisse
Oppgave				
Tilbudstegning				
<b>RAMBOLL</b>				
REGION AGDER - ARENDAL Ramboll, Kvistveien 2, N-4841 Arendal T +47 37 07 31 00, arendal@ramboll.no				
Oppgave	Ombygging UiA Statsbygg	3D modell - Form	1:100	01.12.2017
Prosjekt	J	60 B 42 001		