



Utforming av ledelinjeheller og varselsindikatorheller er vist på nedenstående tegninger

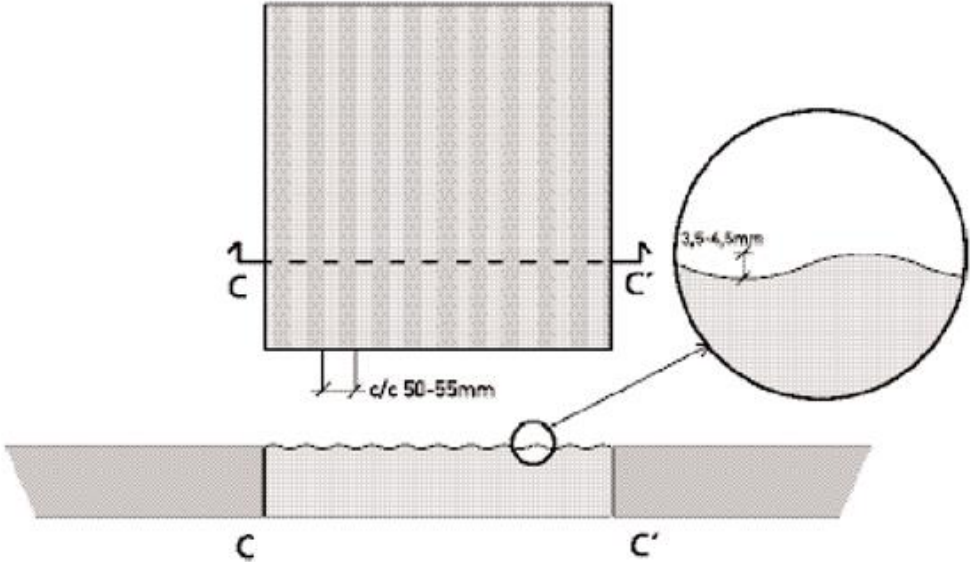

Figur 6: Retningsindikator utformet som sinushelle. Figuren viser høyde og c/c-avstand på ribbene.

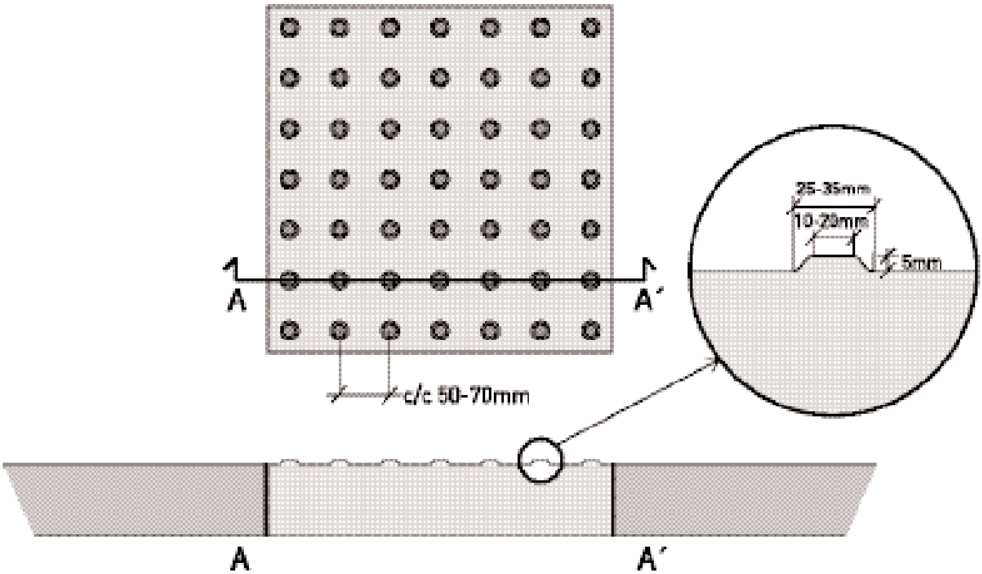

Figur 8: Varselindikator med kuler i parallelle rader. Figuren viser bredde, høyde og c/c-avstand på kulene.