


MERKNADER

Høydesystem
 Alle høyder er angitt i NN2000.
 (Kotehøyder i eksisterende bygg er også omregnet til NN2000)

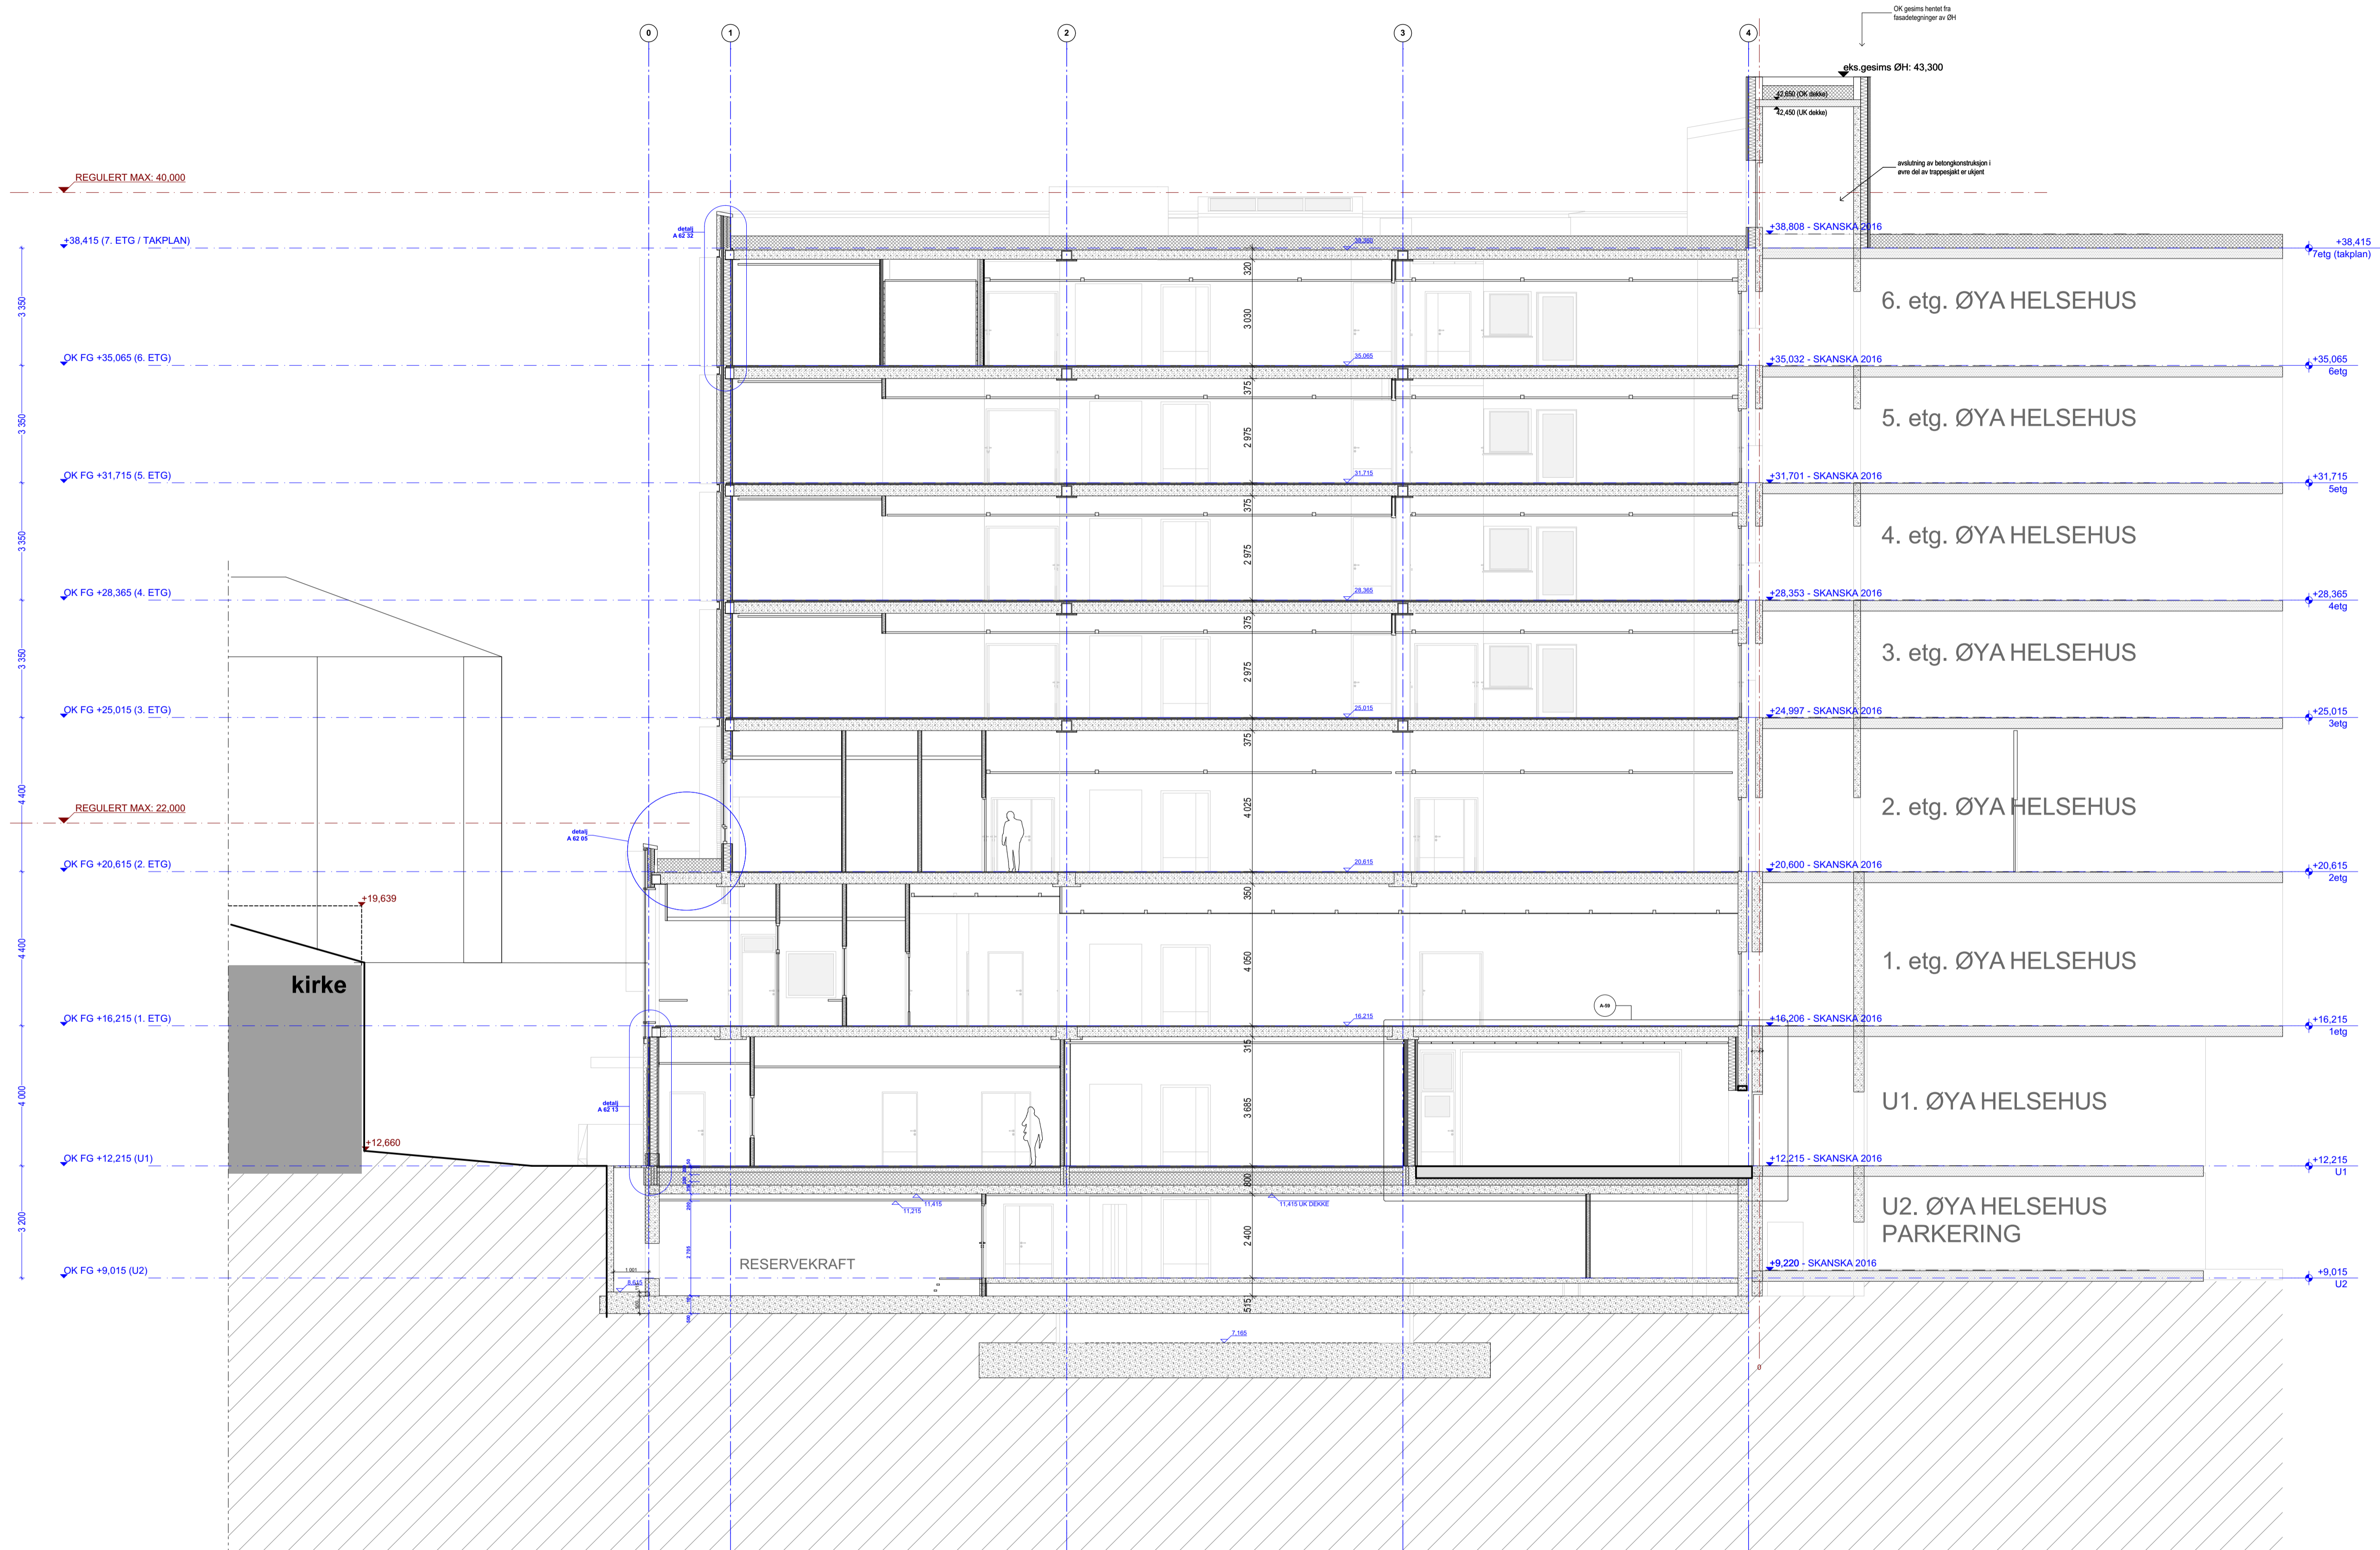

01.06.2017	Oppdateringer, detaljhenvvisninger	B
24.03.2017	Oppdatert målsetting	A
01.02.2017	ARBEIDSTEGNING	

RUTA Ruta Entreprenør AS
 Øvre Flåtåsvei 12
 7079 Flåtåsen
 92 44 61 11
 firmapost@ruta.no

ARK Innehaverveien 7 - 7014 Trondheim
 tel 73 98 40 80
 firmapost@ark2.no
 pir2.no
 ingerjohanne.rushfeldt@pir2.no

- Prosjektmedlemmer:
- PRL KP bani@cowi.com
 - RIB ta.mosas@kkn.no
 - RIB p.vadet@kkn.no
 - RIV bengt.christer.oedervall@norconsult.com
 - RIE stig@el-team.no
 - RIG haavard.narjord@multiconsult.no
 - RIR marianne.ronquist@norconsult.com
 - RIVA sippe@cowi.com
 - RIAku kjbi@cowi.com
 - RIByFy toha@cowi.com
 - ITB svsk@cowi.com

TRONDHEIM KOMMUNE
NY HELSEVAKT I TRONDHEIM
 90 20 49 20
 Mauritz Hansens gate 4
 7030 Trondheim

BYGGEFASE

ARBEIDSTEGNING

© Tegninger kan ikke benyttes annerledes eller i annen sammenheng enn forutsatt uten skriftlig samtykke. Kun tegninger merket "ARBEIDSTEGNING" kan benyttes som produksjonstegninger.

