


MERKNADER

Høydesystem
 Alle høyder er angitt i NN2000.
 (Kotehøyder i eksisterende bygg er også omregnet til NN2000)

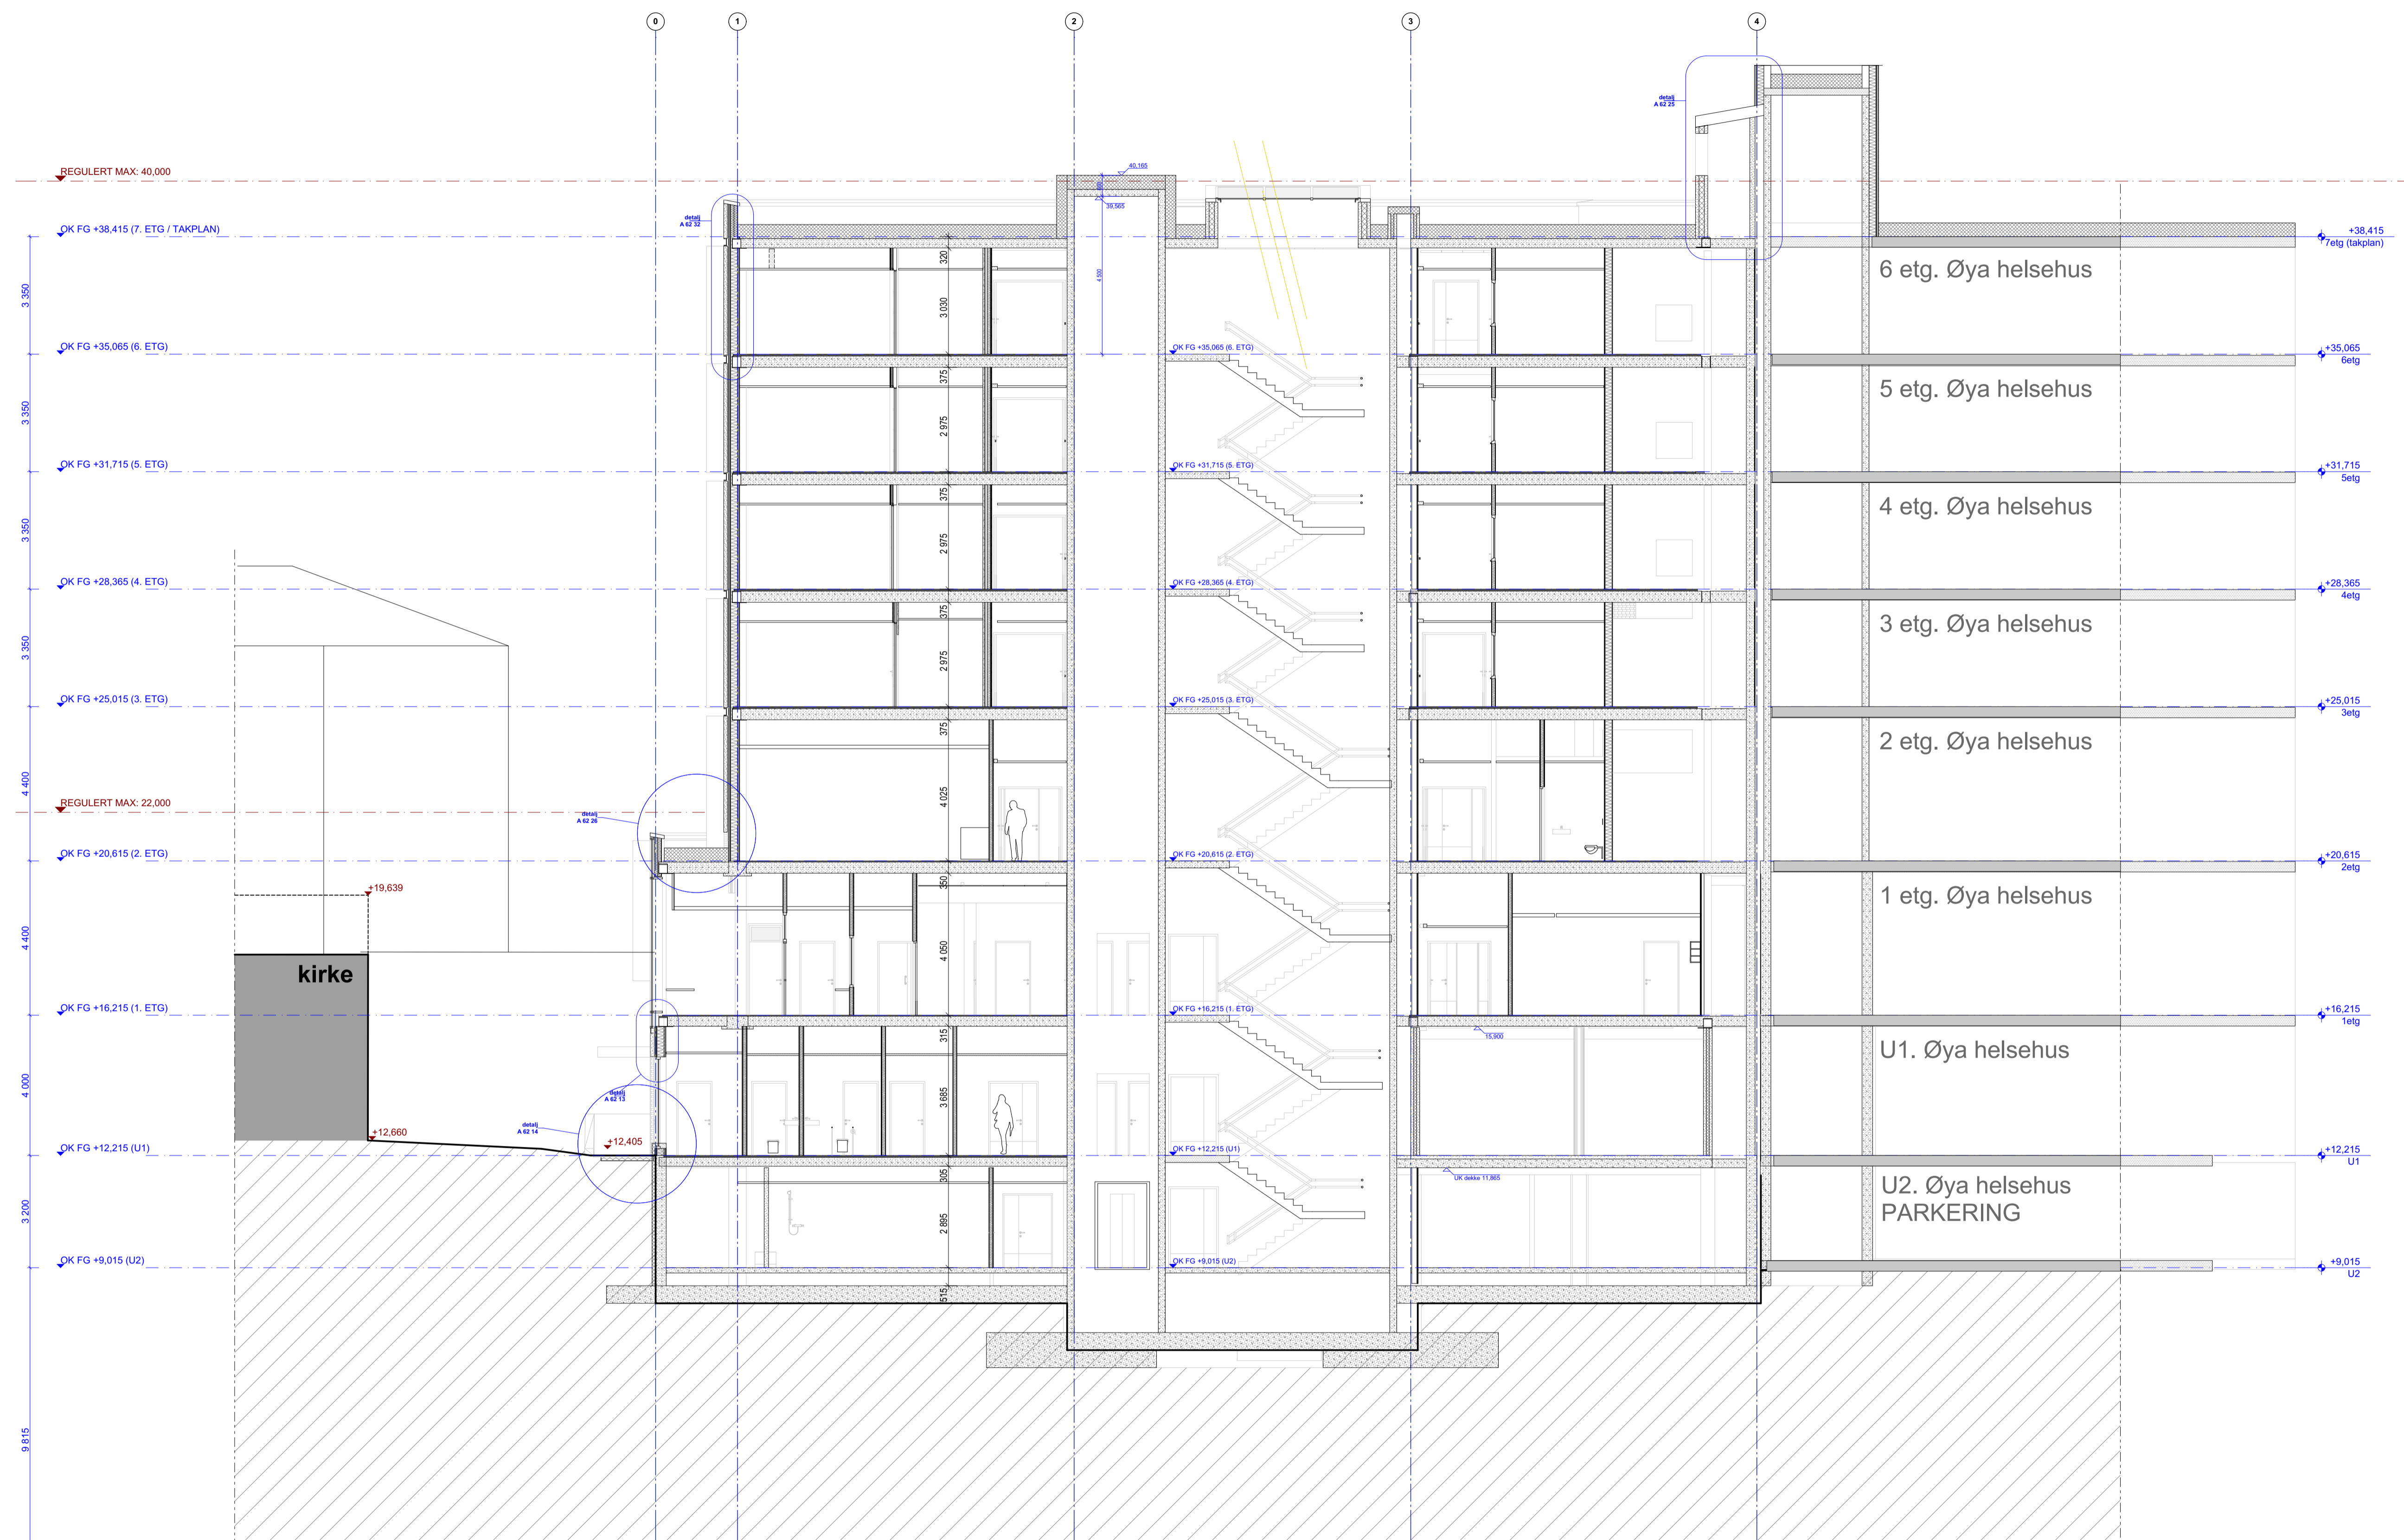

01.06.2017	Oppdateringer, detaljhenvisinger	B
24.03.2017	Oppdatert måssetting	A
01.02.2017	ARBEIDSTEGNING	

Totalentreprenør



RUTA Ruta Entreprenør AS
 ENTREPRENØR
 Øvre Flatåsvei 12
 7079 Flatåsen
 firmapost@ruta.no
 firmapost@ruta.no

Prosjektleder



Innhærdsveien 7 - 7014 Trondheim
 tel 73 98 40 80
 firmapost@pir2.no
 pir2.no
 ingerjohanne.rushfeldt@pir2.no

- Prosjektgruppe
- PRL KP bani@cowi.com
 - RIB ta.mosas@kkn.no
 - RIB p.vadet@kkn.no
 - RIE bengt.christer.oedervall@norconsult.com
 - RIG stig@el-team.no
 - RIV haavard.narjord@multiconsult.no
 - RIR marianne.ronquist@norconsult.com
 - RIVA sipa@cowi.com
 - RIAku kjbi@cowi.com
 - RIByFy toha@cowi.com
 - ITB svsk@cowi.com

Byggherre / prosjekt / nr:



TRONDHEIM KOMMUNE
NY HELSEVAKT I TRONDHEIM
 90 20 49 20
 Mauritz Hansens gate 4
 7030 Trondheim

BYGGEFASE

ARBEIDSTEGNING

© Tegninger kan ikke benyttes annerledes eller i annen sammenheng enn forutsatt uten skriftlig samtykke. Kun tegninger merket "ARBEIDSTEGNING" kan benyttes som produksionstegninger.



Koordinatssystem: NN2000

Handtegningsnummer: UTM Euref89, sone 32

Prosjekt nr (ARK): 2016 054	Tegnet: JKJ	Kontrollert: IJR	Format: A1	Målestokk: 1:100	Dato: 01.08.2016	Rev: B
-----------------------------	-------------	------------------	------------	------------------	------------------	--------

Tegning nr: A 41 02 Snitt, BB