


MERKNADER

Høydesystem
 Alle høyder er angitt i NN2000.
 (Kotehøyder i eksisterende bygg er også omregnet til NN2000)

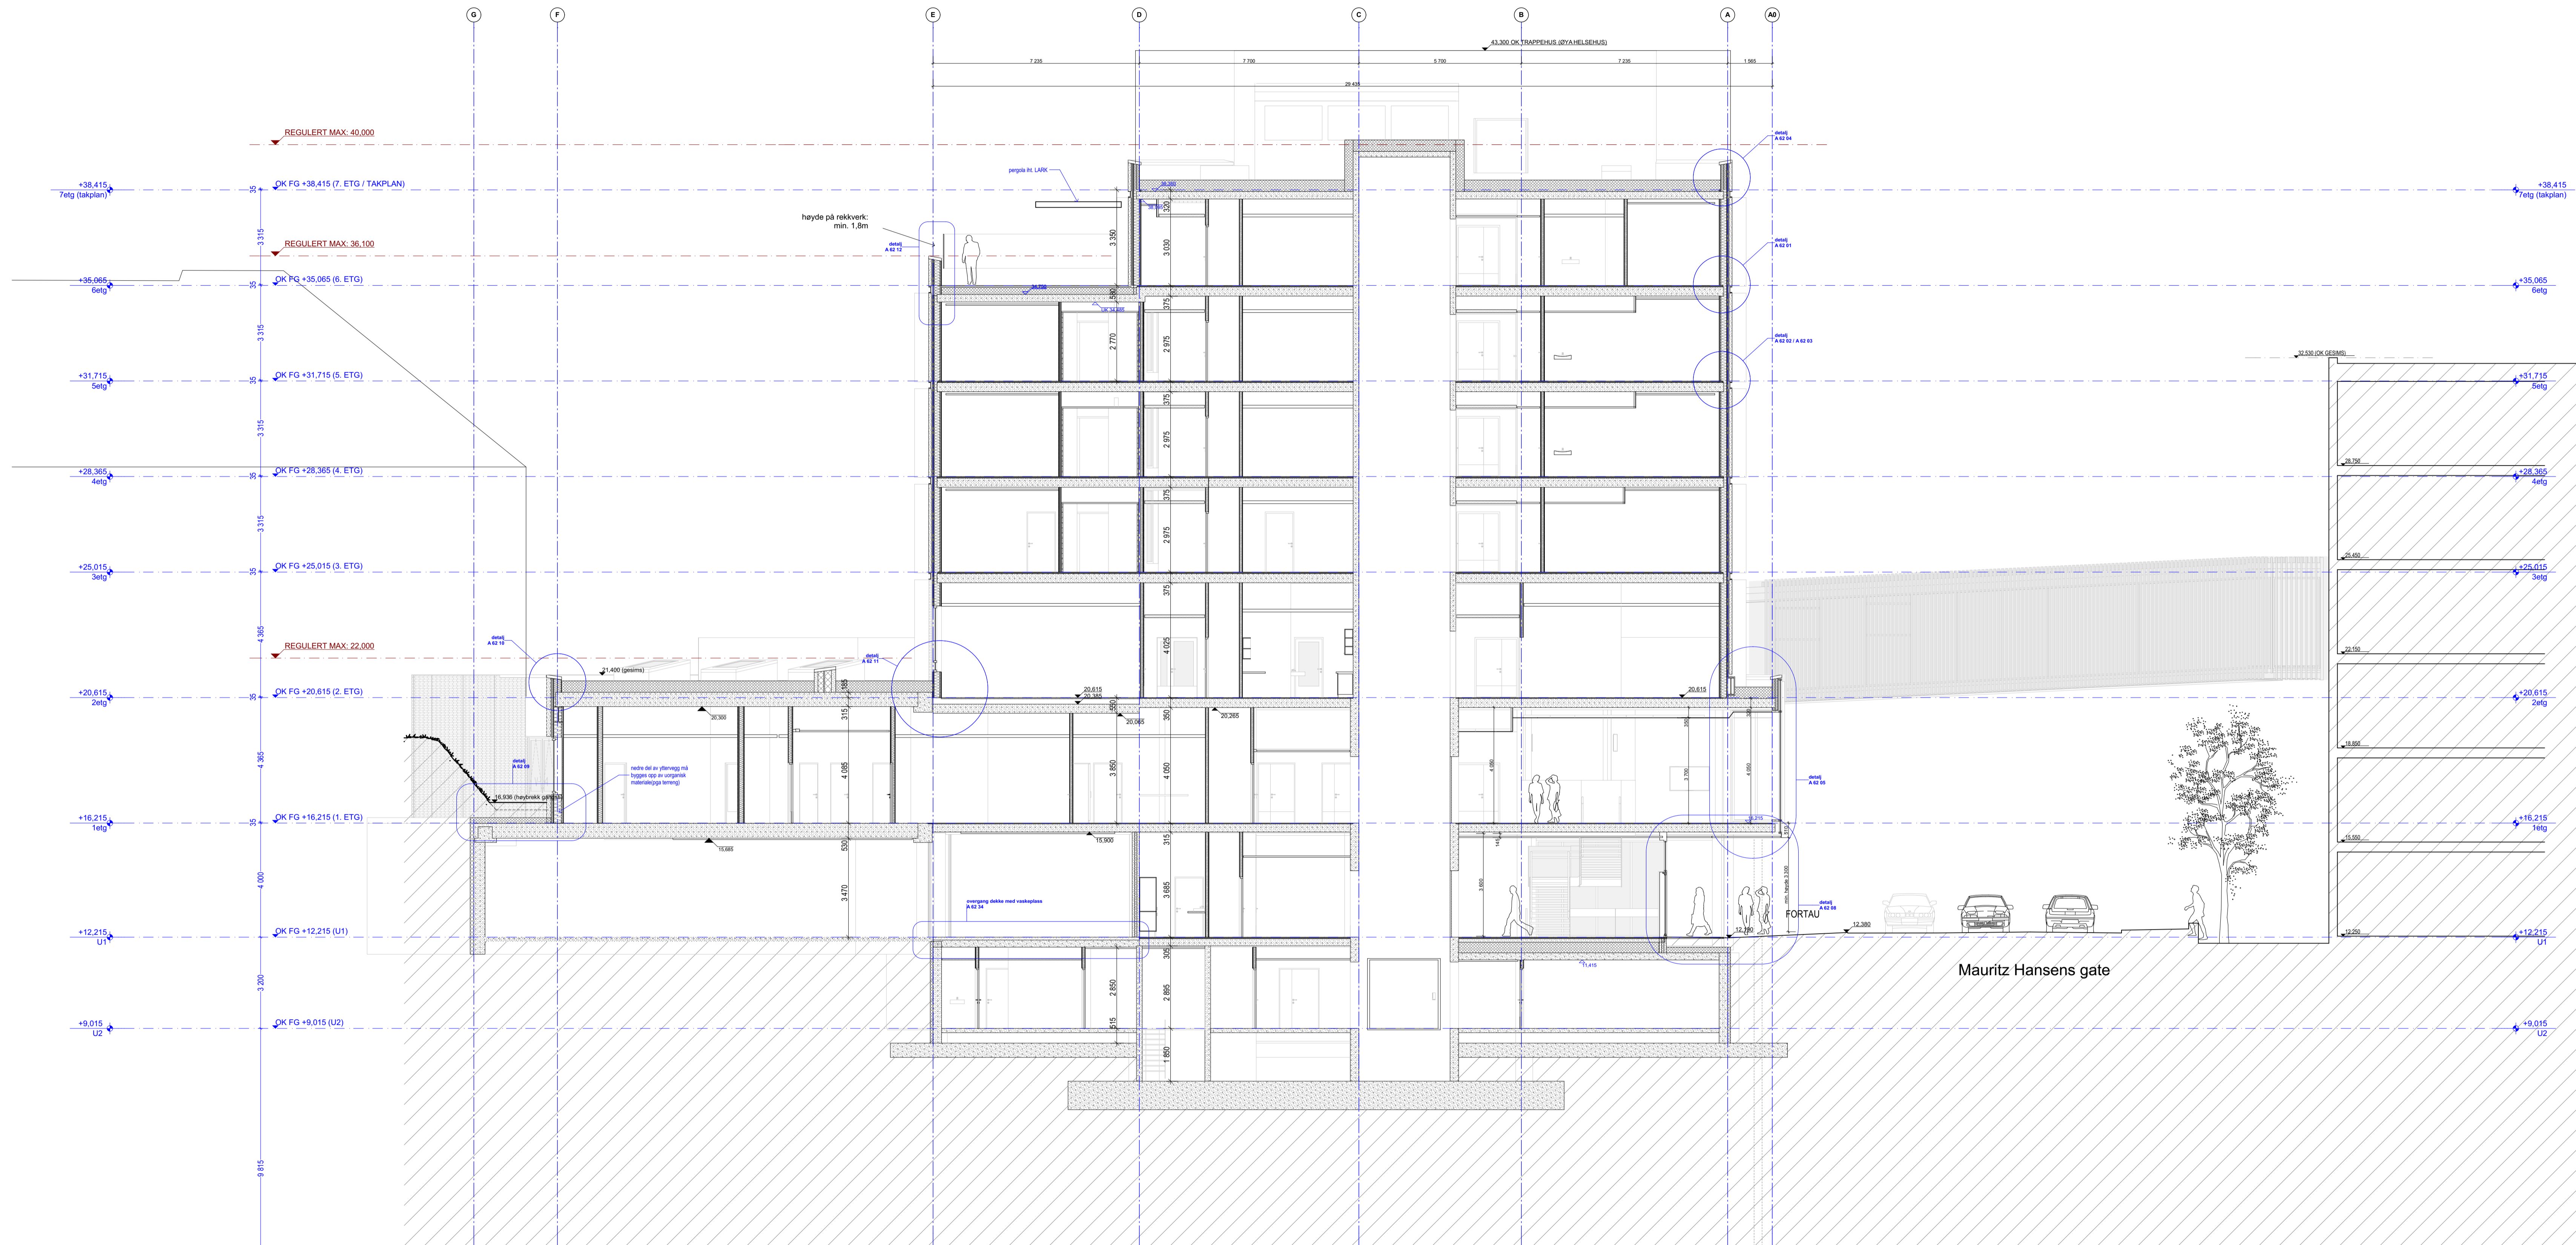

01.06.2017	Oppdateringer, detaljhenvisninger	B
24.03.2017	Oppdatert målesting	A
01.02.2017	ARBEIDSTEGNING	

RUTA RUTA Entreprenør AS
 ENTREPRENØR
 Øvre Flatsveit 12
 7079 Flatsveit
 02 44 61 11
 firmapost@ruta.no

ARK Innhærdeveien 7 - 7014 Trondheim
 tlf 73 98 40 80
 firmapost@ark2.no
 ark@ark2.no

- Prosjektansvarlig:
- PRL: KP bani@cowi.com
 - RIB: ta.mosaa@kkn.no
 - RIV: p.vadset@kkn.no
 - RIE:
 - RIG: halsvard.narjord@multiconsult.no
 - RIR: marianne.ronquist@multiconsult.com
 - RIVA: kjibi@cowi.com
 - RIByFy: toha@cowi.com
 - ITB: svsk@cowi.com

Byggher: TRONDHEIM KOMMUNE
 NY HELSEVAKT I TRONDHEIM
 90 20 49 20
 Mauritz Hansens gate 4
 7030 Trondheim

BYGGEFASE

ARBEIDSTEGNING

© Tegninger kan ikke benyttes annerledes eller i annen sammenheng enn forsett uten skriftlig samtykke. Kun tegninger merket "ARBEIDSTEGNING" kan benyttes som produksionstegninger.

