



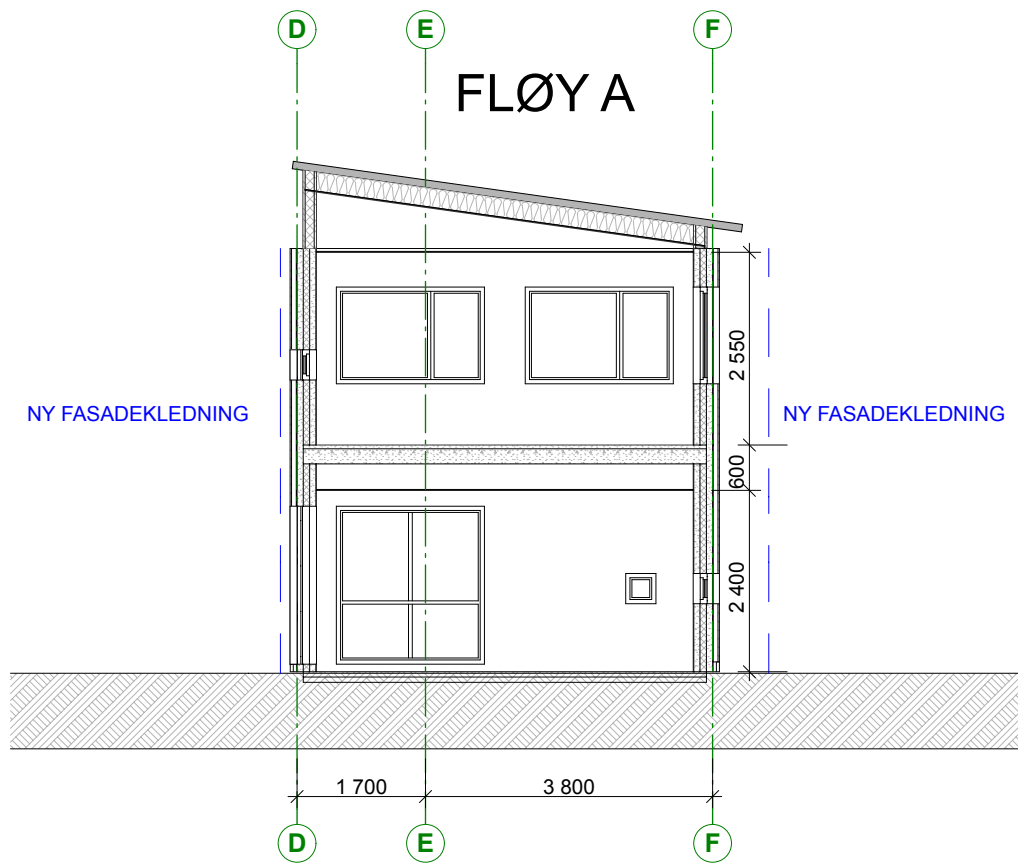

SNITT A

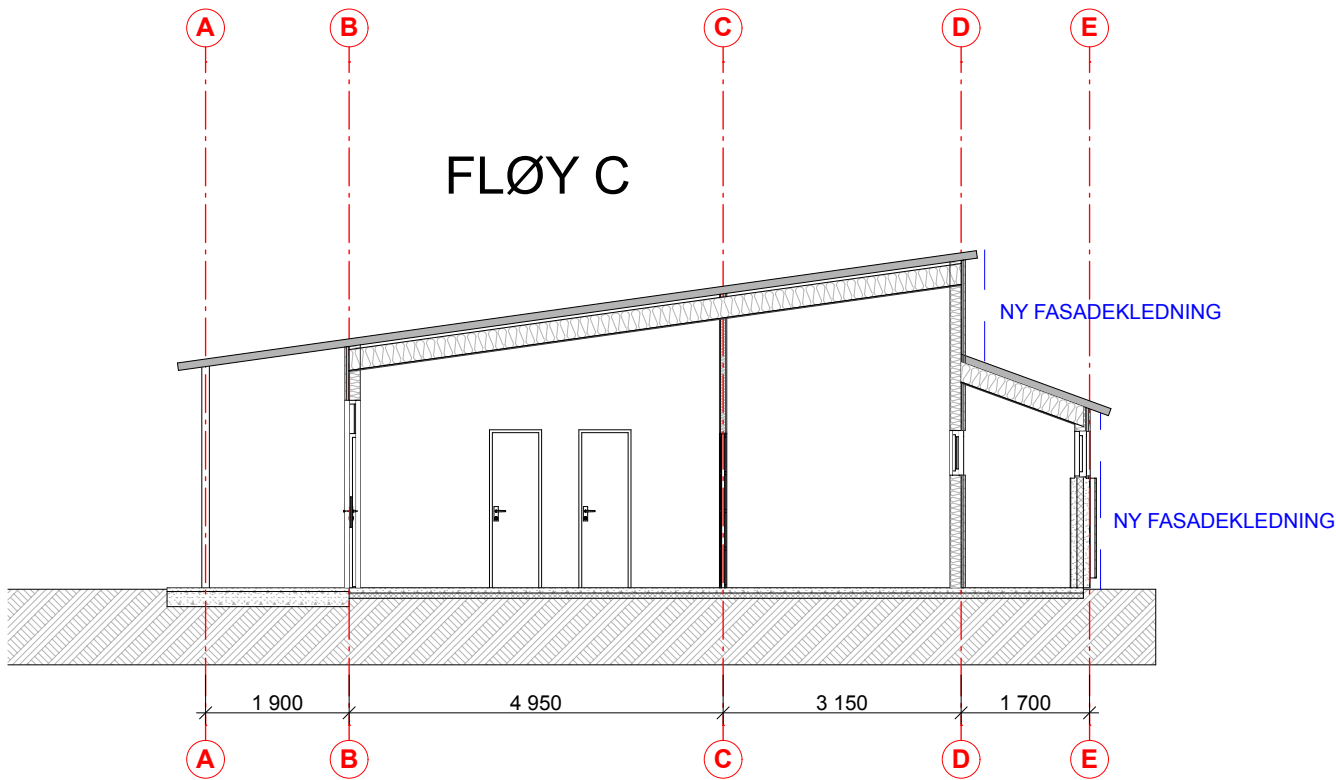

SNITT C

F1	14.02.18	TILBUDSTEGNING	HEDSA	KARST	KARST
Rev.	Dato	Beskrivelse	Tegnet	Fagktr.	Godkj.
Oppdrag					
SKJERVENGAN BARNEHAGE					
Oppdragsgiver					
VEFSN KOMMUNE					
Tegningsnavn				Målestokk	
Snitt A og C				1:100	
 Norconsult		Oppdragsnummer	Tegningsnummer		Revisjon
		5166935	A30-00-01		F1
Dette dokumentet er utarbeidet av Norconsult AS som del av det oppdraget som fremgår nedenfor. Opphavsretten tilhører Norconsult AS. Dokumentet må bare benyttes til det formål som oppdragsavtalen beskriver, og må ikke kopieres eller gjøres tilgjengelig på annen måte eller i større utstrekning enn formålet tilsier.					