
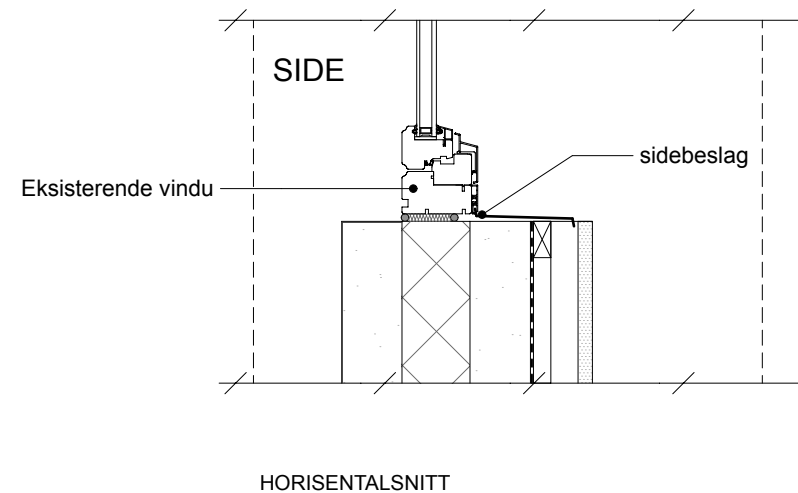
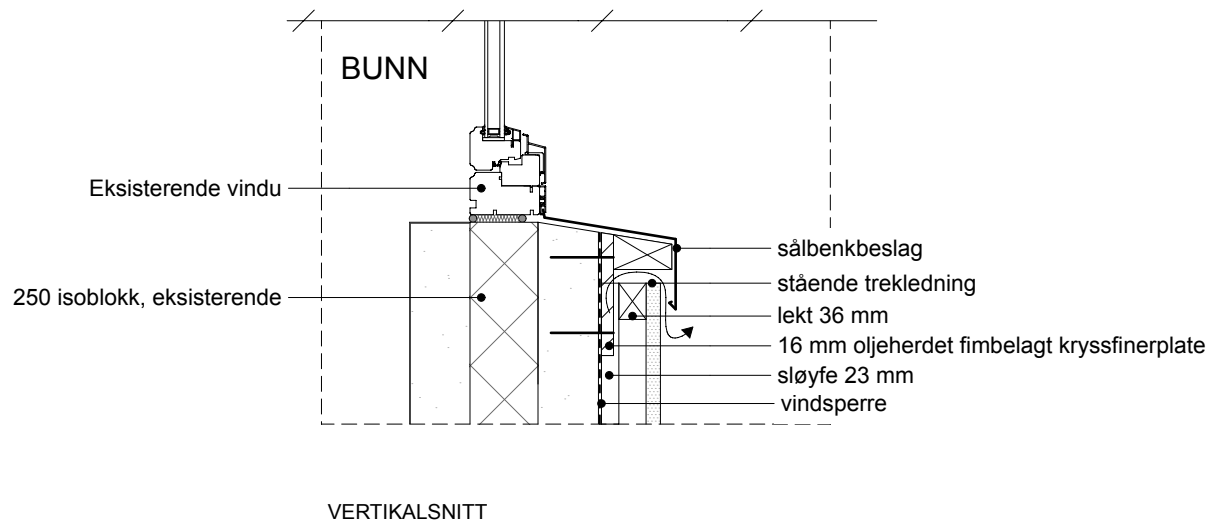


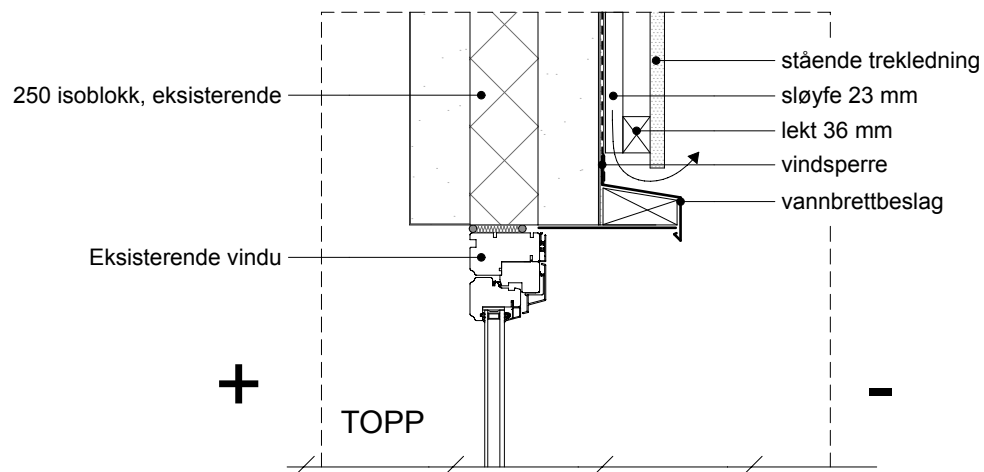

Fase TILBUDSTEGNING			
Oppdragsgiver VEFSN KOMMUNE			
Oppdragsnavn SKJERVENGAN BARNEHAGE			
Tegningsnavn PRINSIPPDETALJ, VINDU			Målestokk (gjelder A3) 1:10
Oppdragsnummer 5166935	Tegningsnummer A50-00-01		Revisjon F1
Dato 14.02.18	Utarbeidet av HedSa	Fagkontrollert KaRSt	Godkjent KDa
Norconsult 			Dette dokumentet er utarbeidet av Norconsult AS som del av angitt oppdrag. Opphavsretten tilhører Norconsult AS. Dokumentet må bare benyttes til det formål som oppdragsavtalen beskriver, og må ikke kopieres eller gjøres tilgjengelig på annen måte eller i større utstrekning enn formålet tilsier.