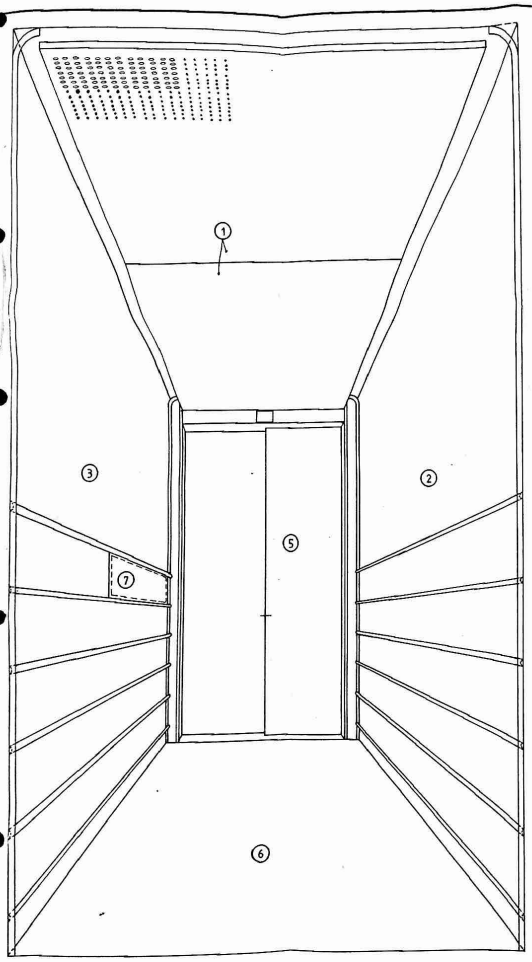

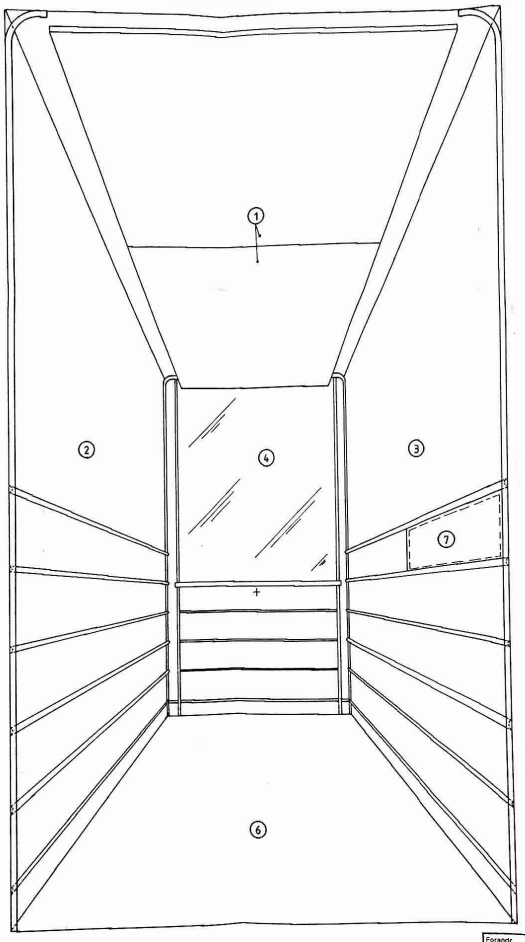

1. 2-delt nedforet tak,
2. Sidevegg,
3. Sidevegg med betj. panel,
4. Bakvegg
5. Frontvegg,
6. Flisbelagt golv.
7. Betjeningspanel,

HOVDDATA HEISSTOL:

Stolbredde : 1400 mm

Stoldybde : 2400 mm

Stolhøyde : 2500 mm

Lysmål dør: 1200×2300 mm

Forandr.	1	2	3	4	5	6	7	8	9	10	11
Pos.											
Dato/sign.											
Kontr.											

Anl. nr.: 107987

0 /

Tegn. Dato 16.11.93 Sign. IN

Vare-personheis Stolinnredning

REGJERINGSKVARTALET R5

Osto

Målestokk 1 : 20 ~

Erst. for:

Godkj.

Reber Schindler Heis A/S
N-4701 Vennesla

11-500
A 2

Tegn. nr.: 107987.016

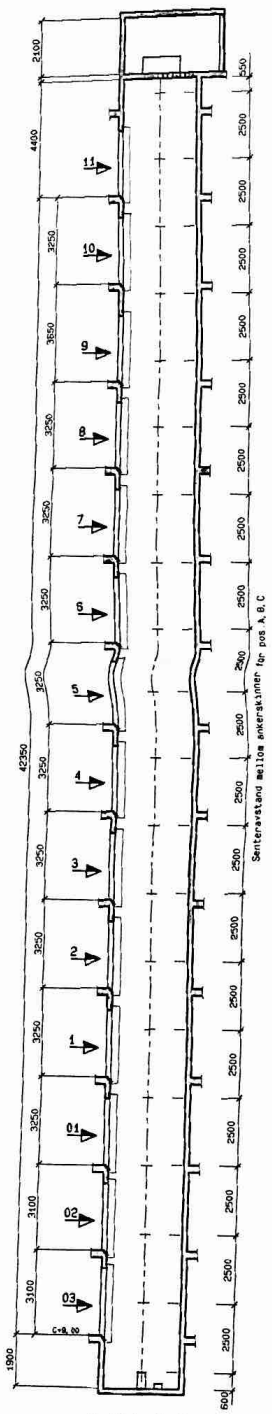

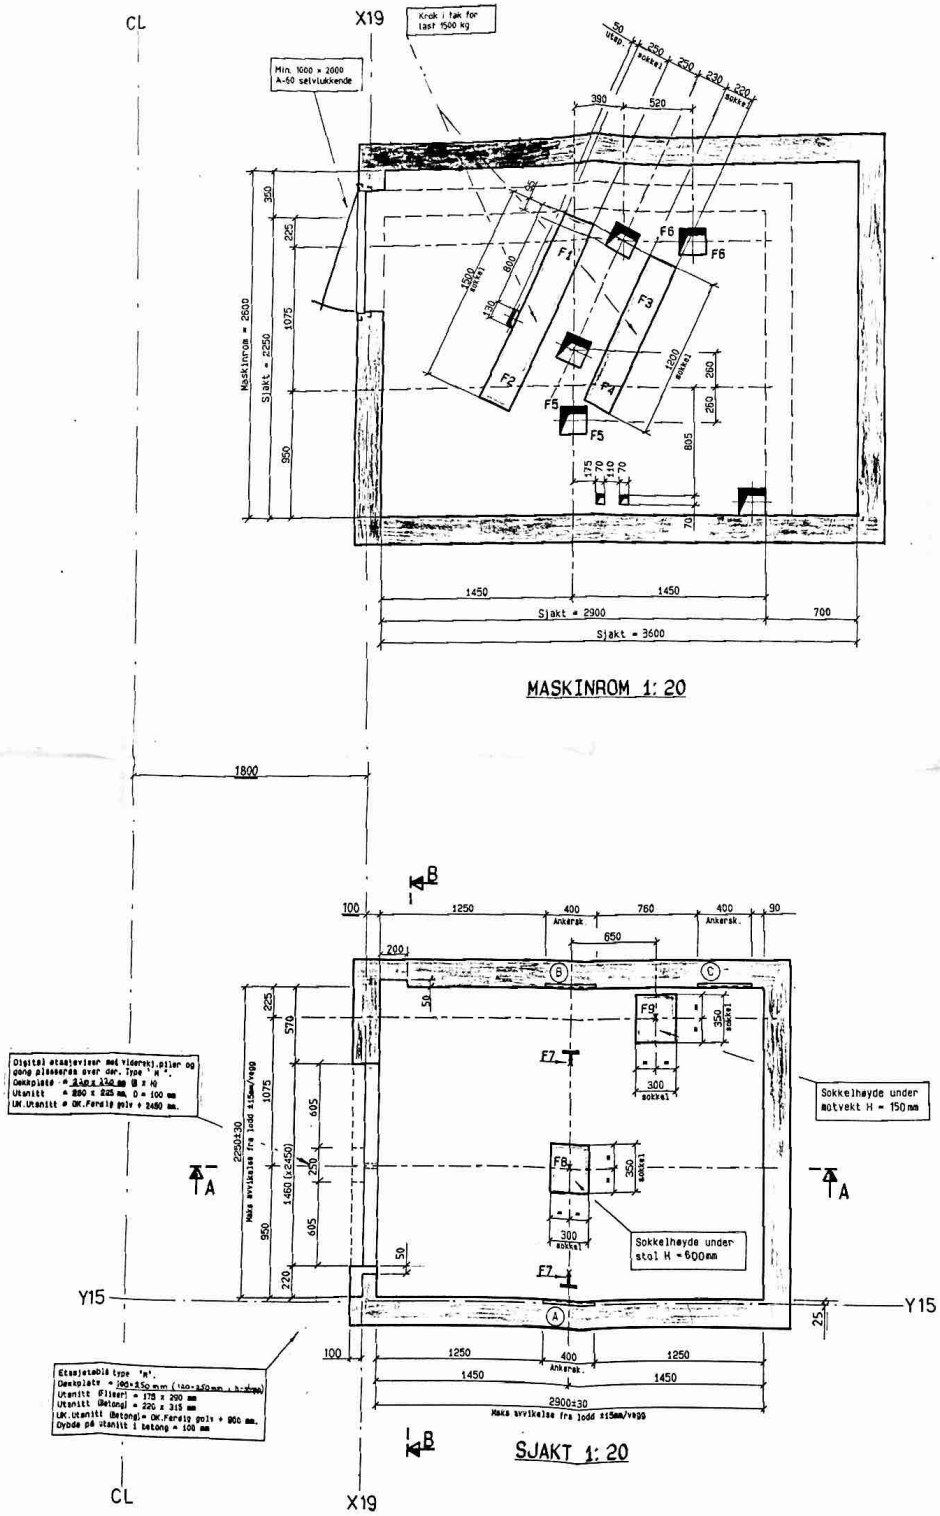

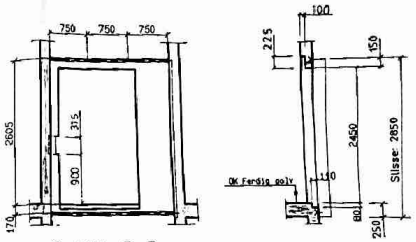

Snitt B-B

Dørutsparing ved samtlige etasjer.

Terskelutsparing ved samtlige etasjer.

Indeks	Forandringer	Dato
4.	Korr. etasjevisar, etg.tabl., Dørjerl akser.	15.09.94 AJ
3.	Korr. plassering av maskinromsder	07.04.94 AJ
2	Korr plassering av dørutsparing, tegnet inn nisje i sjaktvegg.	12.10.93 IN
1	Korr. plass. maskinromsder, maskinromsdybde	21.09.93 VVB

Hull som går gjennom sjaktdekke: 5 stk. ⊡ 200; stk. ⊡ 150; stk. 150x200; stk. Ø 80; 1 stk. 50x130; 2 stk. 70 x 70

BESØRGES AV BYGGHERREN:

Støpetoleranse, loddmål sjakt, plassering av ankerskinner og utsparinger = ± 15 mm
Etterstøping, puss og maling
Stillaser i sjakt
Betongsokler i sjaktgrube støpes etter montøranvisning.
Betongsokler i maskinrom støpes etter denne tegning og armeres til maskingolv.
Lampepunkter plasseres 0,5m fra bunn og topp av sjakt med max. 7m mellomrom.
Lysbryter for sjakt og maskinrom plasseres nær der i maskinrom.
Maskinromsder A-60, selvlukkende med sylinderlås Trio Ving 226622 / THK / V 36550 HK.
Maskinromstemperatur 5° C til + 35° C Varmeutv. i maskinrom ..... kW / time.
Løftekroker i maskinromstak. Belastninger i N K1=..15000.. K2=..15000.. K3=.....
Golv i maskinrom pusses før helsmontasje, og males med oljefast maling.

Ankerskinner leveres av: Reber Schindler Heis A/S. Innstøpes i vater i plan med sjaktvegg.
Type: VEMO 248/26 ..... L = 400 mm Antall 60 stk
L = 750 mm Antall 84 stk
L = mm Antall

Leider i sjaktgrube leveres av: Reber Schindler Heis A/S / ~~Byggherren~~ F8 = 160 000 F9 = 125 000

BELASTNINGER I N F1 = 18000 F2 = 16000 F3 = 2000 F4 = 4500 F5 = 11000 F6 = 8500 F7 = 55000

Anlegg nr.: 107987 Kom Nr.: Tegning vedr.: Sjakt og maskinrom

Last: 1600 kg ..... Stopp: 14 stk ..... Spenning: 3x400 V
H høyde: 42350 mm ..... Dører: 14 stk ..... Stolvekt: ~ 2000 kg
Hastighet: 1,6 m/s ..... Styring: Kollektiv sellektiv.

Vare - personheis. Heis 5
REGJERINGSKVARTALET. R5.
Oslo.

Reber Schindler Heis A/S
Telf (042) 55 311 - N 4701 Vennesla

Schindler

Tegn.: 10/6-93, MAR | Tegn. | Målestokk 1:100 | Indeks