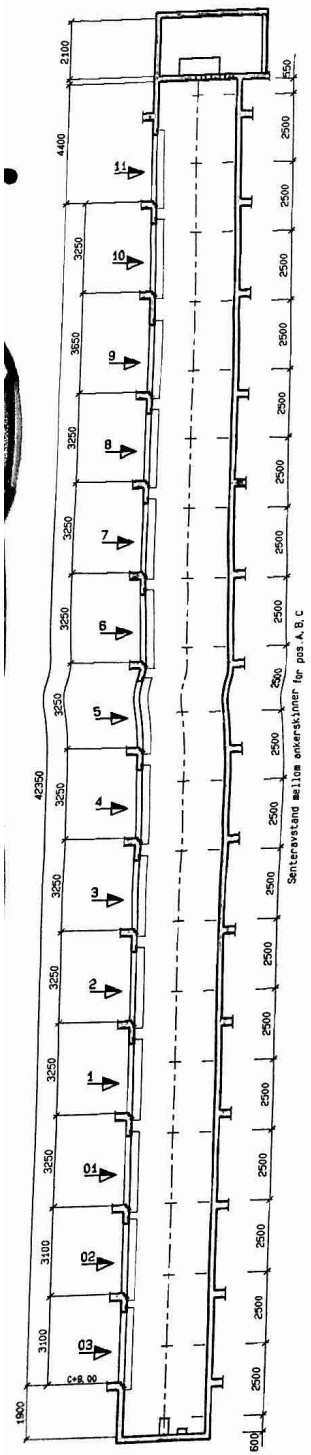

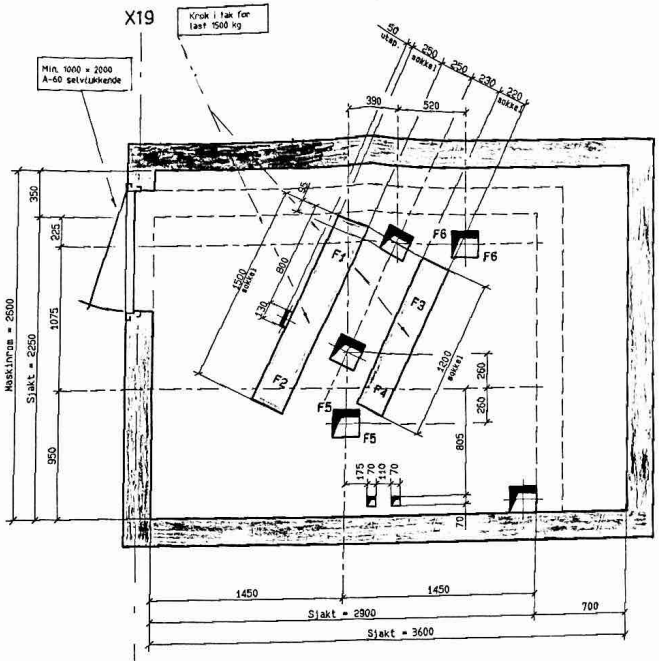

MASKINROM 1: 20

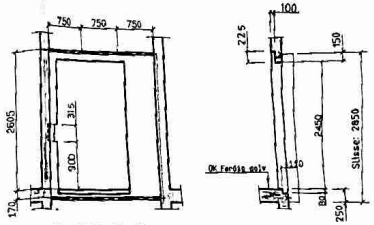

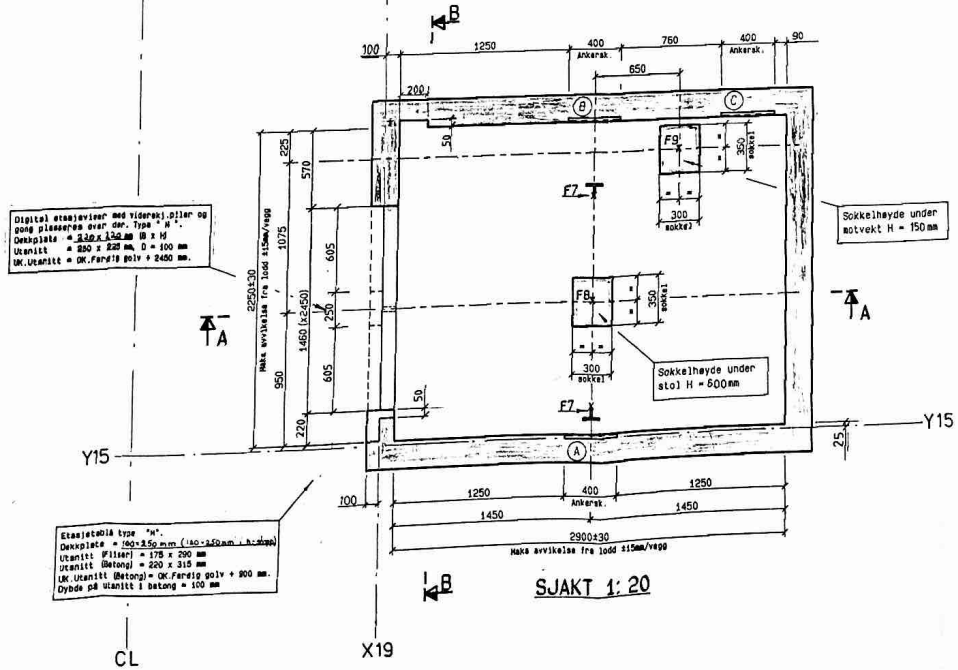

SJAKT 1: 20

Nr.	Beskrivelse	Dato
4.	Korr. plassering av maskinromsdør. Påført akser.	15.09.94 AA
3	Korr. plassering av maskinromsdør	01.04.94 AA
2	Korr. plassering av dørutsparing, tegnet inn nisje i sjaktvegg.	12.10.93 IN
1	Korr. plass. maskinromsdør, maskinromsdybde	24.09.93 VVB
Index	Forandringer	Dato

Hull som går gjennom sjaktdekke: 5 stk. ⌀ 200; 1 stk. ⌀ 150; stk. 150x200; stk. ⌀ 80; 1 stk. 50x130; 2 stk. 70 x 70

BESØRGES AV BYGGHERREN:

Støpetoleranse, loddmål sjakt, plassering av ankerskinner og utsparinger = ± 15 mm.
Etterstoping, puss og maling.
Stilaser i sjakt.
Betongsokler i sjaktgrube støpes etter monteranvisning.
Betongsokler i maskinrom støpes etter denne tegning og armeres til maskingolv.
Lampepunkter plasseres 0,5m fra bunn og topp av sjakt med max. 7m mellomrom.
Lysbryter for sjakt og maskinrom plasseres når dør i maskinrom.
Maskinromsdør A-60, selvlukkende med sylinderlås Trio Ving 226622 / THK / V 36550 HK.
Maskinromstemperatur 5° C til + 35° C. Varmeutv i maskinrom ..... kW / time.
Lefteknoker i maskinromstak. Belastninger i N K1=..15000.. K2=..15000.. K3=.....
Golv i maskinrom pusses før heismontasje, og males med oljefast maling.

Ankerskinner leveres av: Reber Schindler Heis A/S — Innstøpes i vater i plan med sjaktvegg.
Type: VEMO 946/26 ..... L = 400 ..... mm Antall: 60 stk.
L = 750 ..... mm Antall: 84 stk.
L = ... mm Antall: .....

Leider i sjaktgrube leveres av: Reber Schindler Heis A/S / ~~byggherren~~ F8 = 150 000 F9 = 125 000

BELASTNINGER I N F1 = 15000 F2 = 10000 F3 = 20000 F4 = 6300 F5 = 11 000 F6 = 8500 F7 = 55000

Anlegg nr: 107987 Kom. Nr.: Tegning vedr.: Sjakt og maskinrom

Last: 1600 kg ..... Stopp: 14 stk ..... Spenning: 3x400 V .....
H. høyde: 42350 mm ..... Dører: 14 stk ..... Stolvekt: ~ 2000 kg .....
Hastighet: 1,6 m/s ..... Styring: Kollektiv sellektiv .....

Vare - personheis. Heis 5
REGJERINGSKVARTALET. R5.
Oslo.

Reber Schindler Heis A/S
Telf. (042) 55 311 - N 4701 Vennesla

Schindler

Tegn.: 10/6-93, MAR	Tegn. nr. 107987.006	Målestokk: 1:100, 1:20, 1:50	Indeks 4.
Kontr.: 14.04.93 AA			