



BERGEN KOMMUNE – ETAT FOR UTBYGGING


**Ladegårdsgaten 67 - Sandviken helse og sosial
Entreprise K 701 - Utomhusarbeider**

TILBUDSBESKRIVELSE –TEGNINGER LARK, RIVA





Multiconsult
LINK ARKITEKTUR

Tegningsliste Sandviken helse og sosial - Ladegårdsgaten 67				06.02.2018
Entreprise K 701 - utomhusarbeider				
Fag	Tekst	Status	Tegn.nr	Rev.
LARK	Utomhus - plan		L 01	
VA	Plantegning - Utvendig VA		GH 100	1
	Typetegning, infiltrasjonssandfang		GH 001	

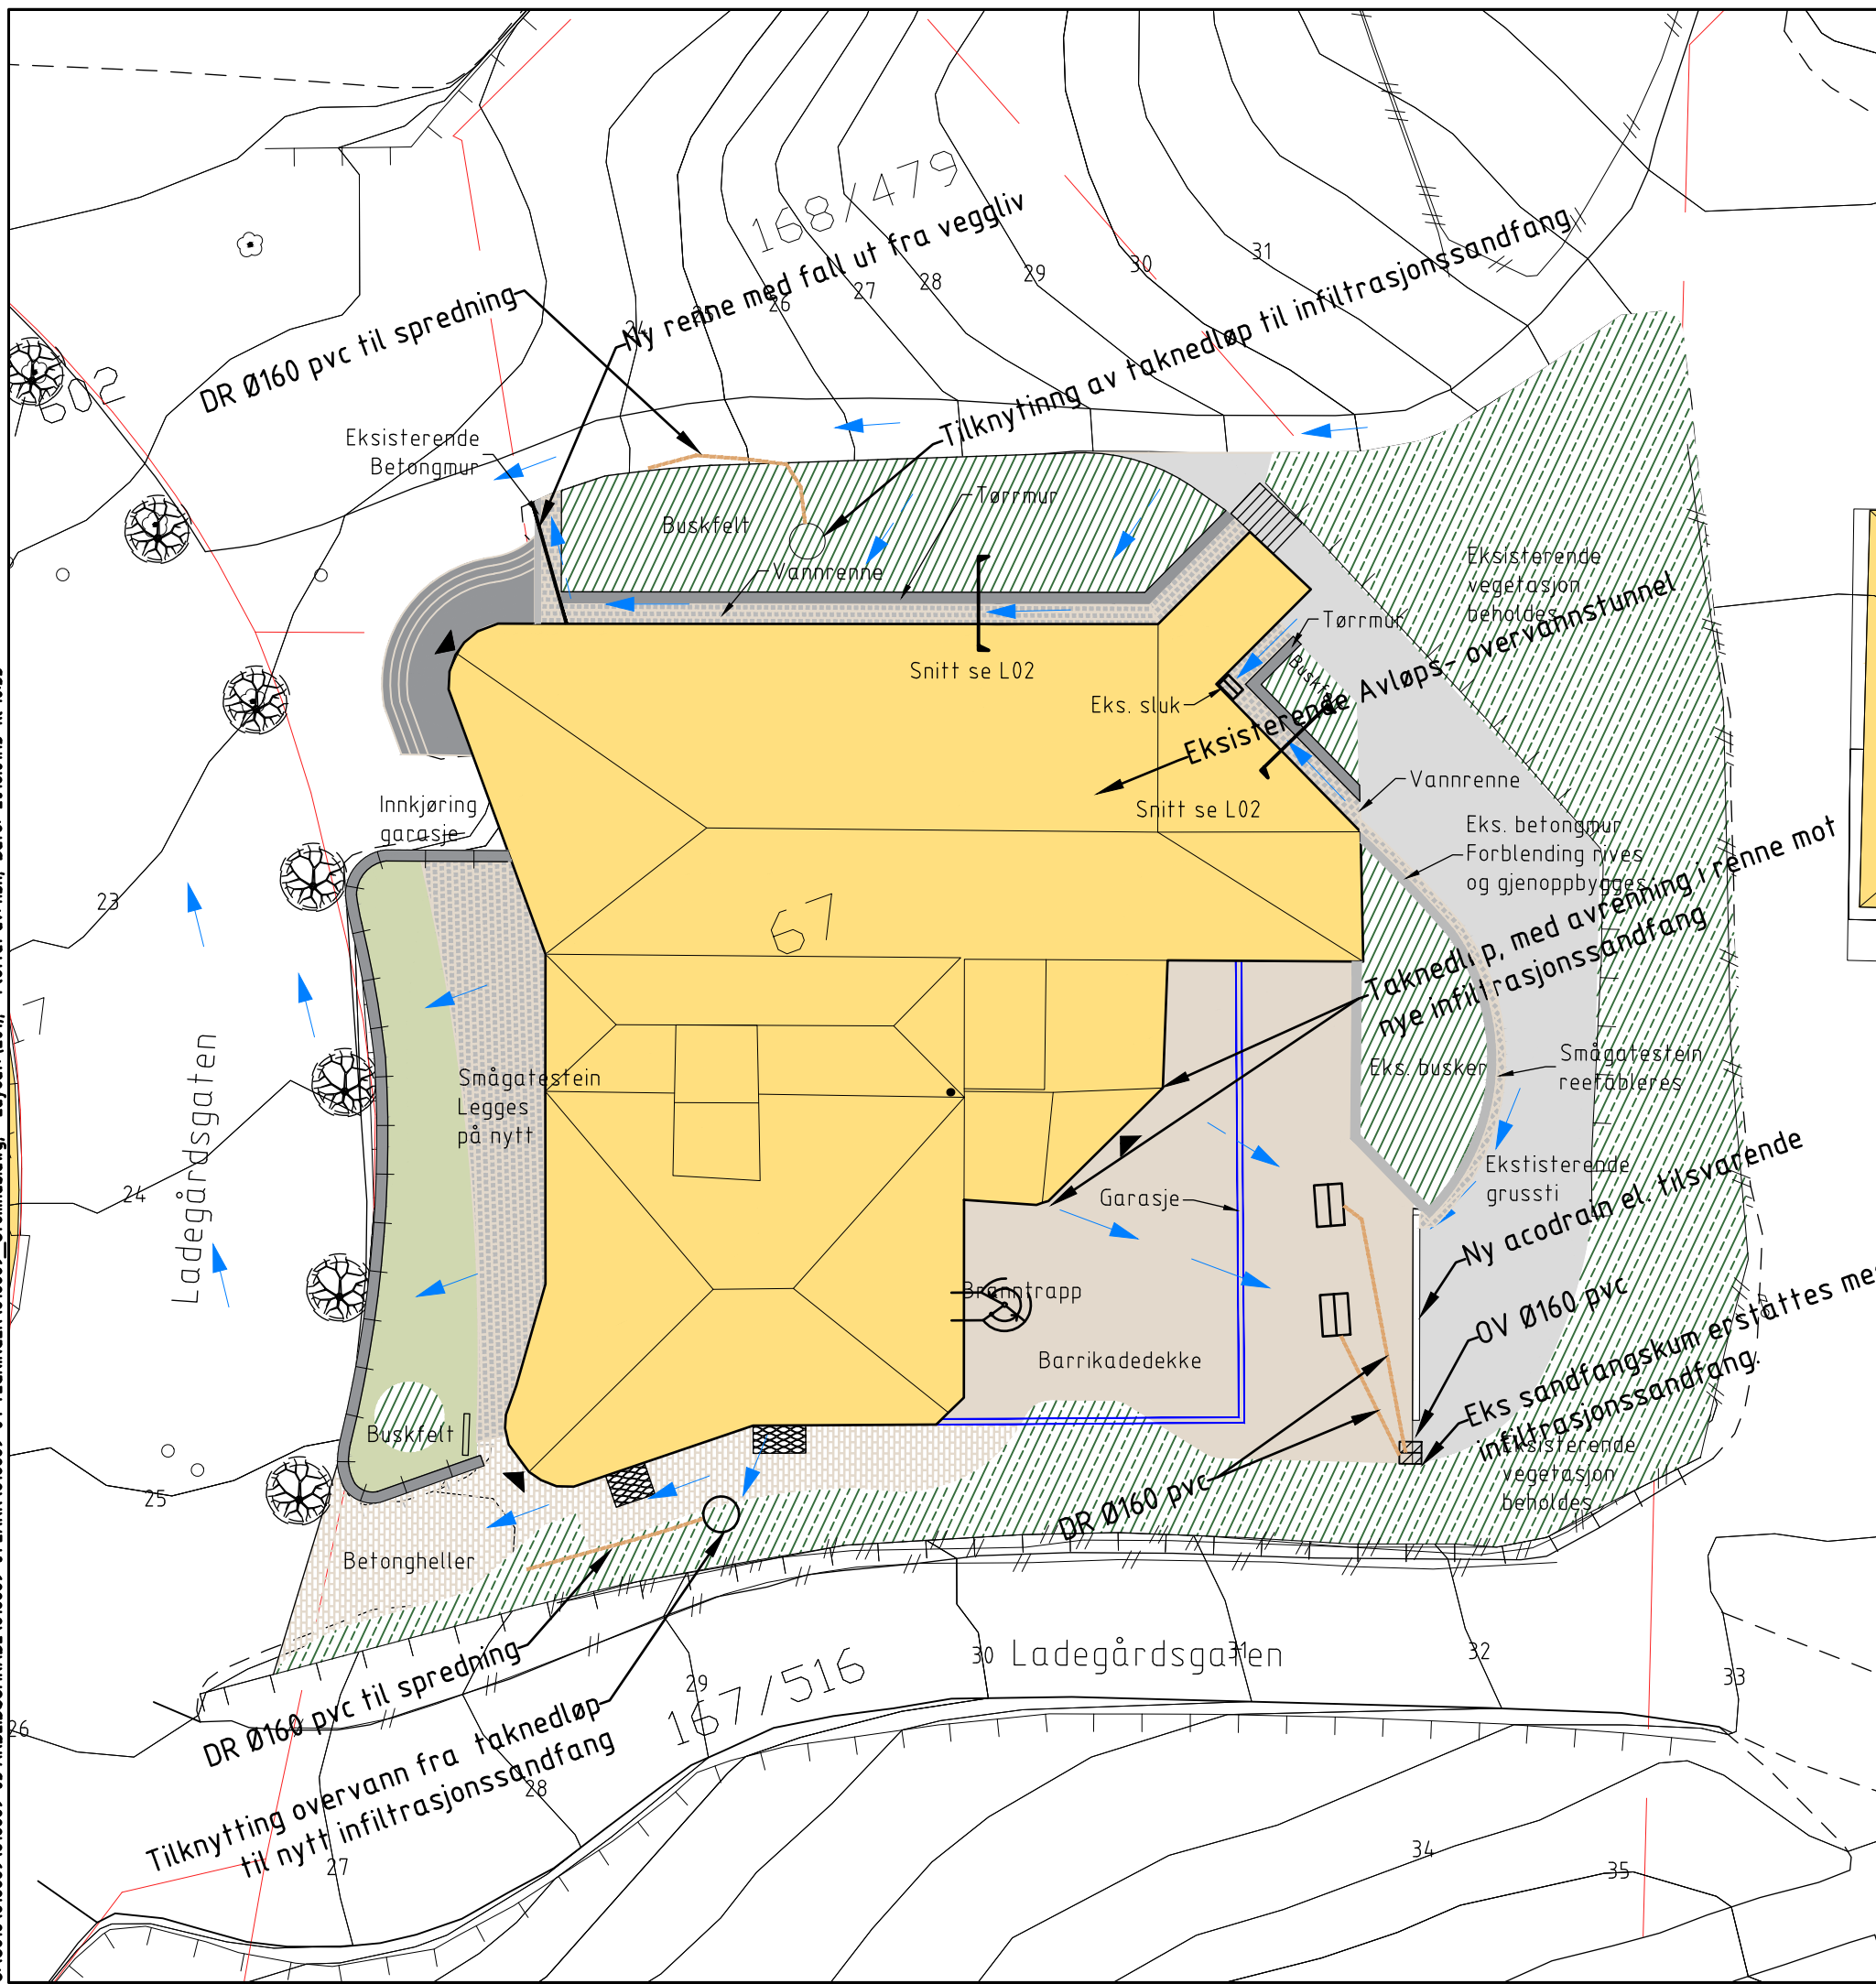

TEGNFORKLARING


- | | | | |
|--|--------------------|--|------------------------|
| | Barrikadedekke | | Busker nye |
| | Smågatestein | | Busker eksisterende |
| | Belegningsstein | | Gress |
| | Grus | | Trær eksisterende |
| | Kjælder | | Eks. gjerde |
| | Inngang | | Eks. mur |
| | Hus | | Eks. ventilasjonsrist |
| | Avrenning overvann | | Sluk eksisterende/nytt |
| | | | Koter eksisterende |

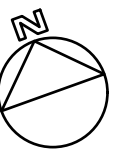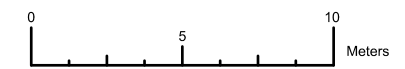

--	--	--	--	--	--	--	--	--	--	--	--	--	--	--	--	--	--	--	--	--	--

Rev.	Beskrivelse	Dato	Tegn.	Kontr.	Godkj.	
BERGEN KOMMUNE - ETAT FOR UTBYGGING					Fag	Format
SANDVIKEN HELSE OG SOSIAL					LARK	A3
UTOMHUS					Dato	
Plan					05.04.2017	
					Format/Målestokk:	1:250

 www.multiconsult.no	Status	Konstr./Tegnet	Kontrollert	Godkjent
	Oppdragsnr.	Tegningsnr.		
	616689	L01		0

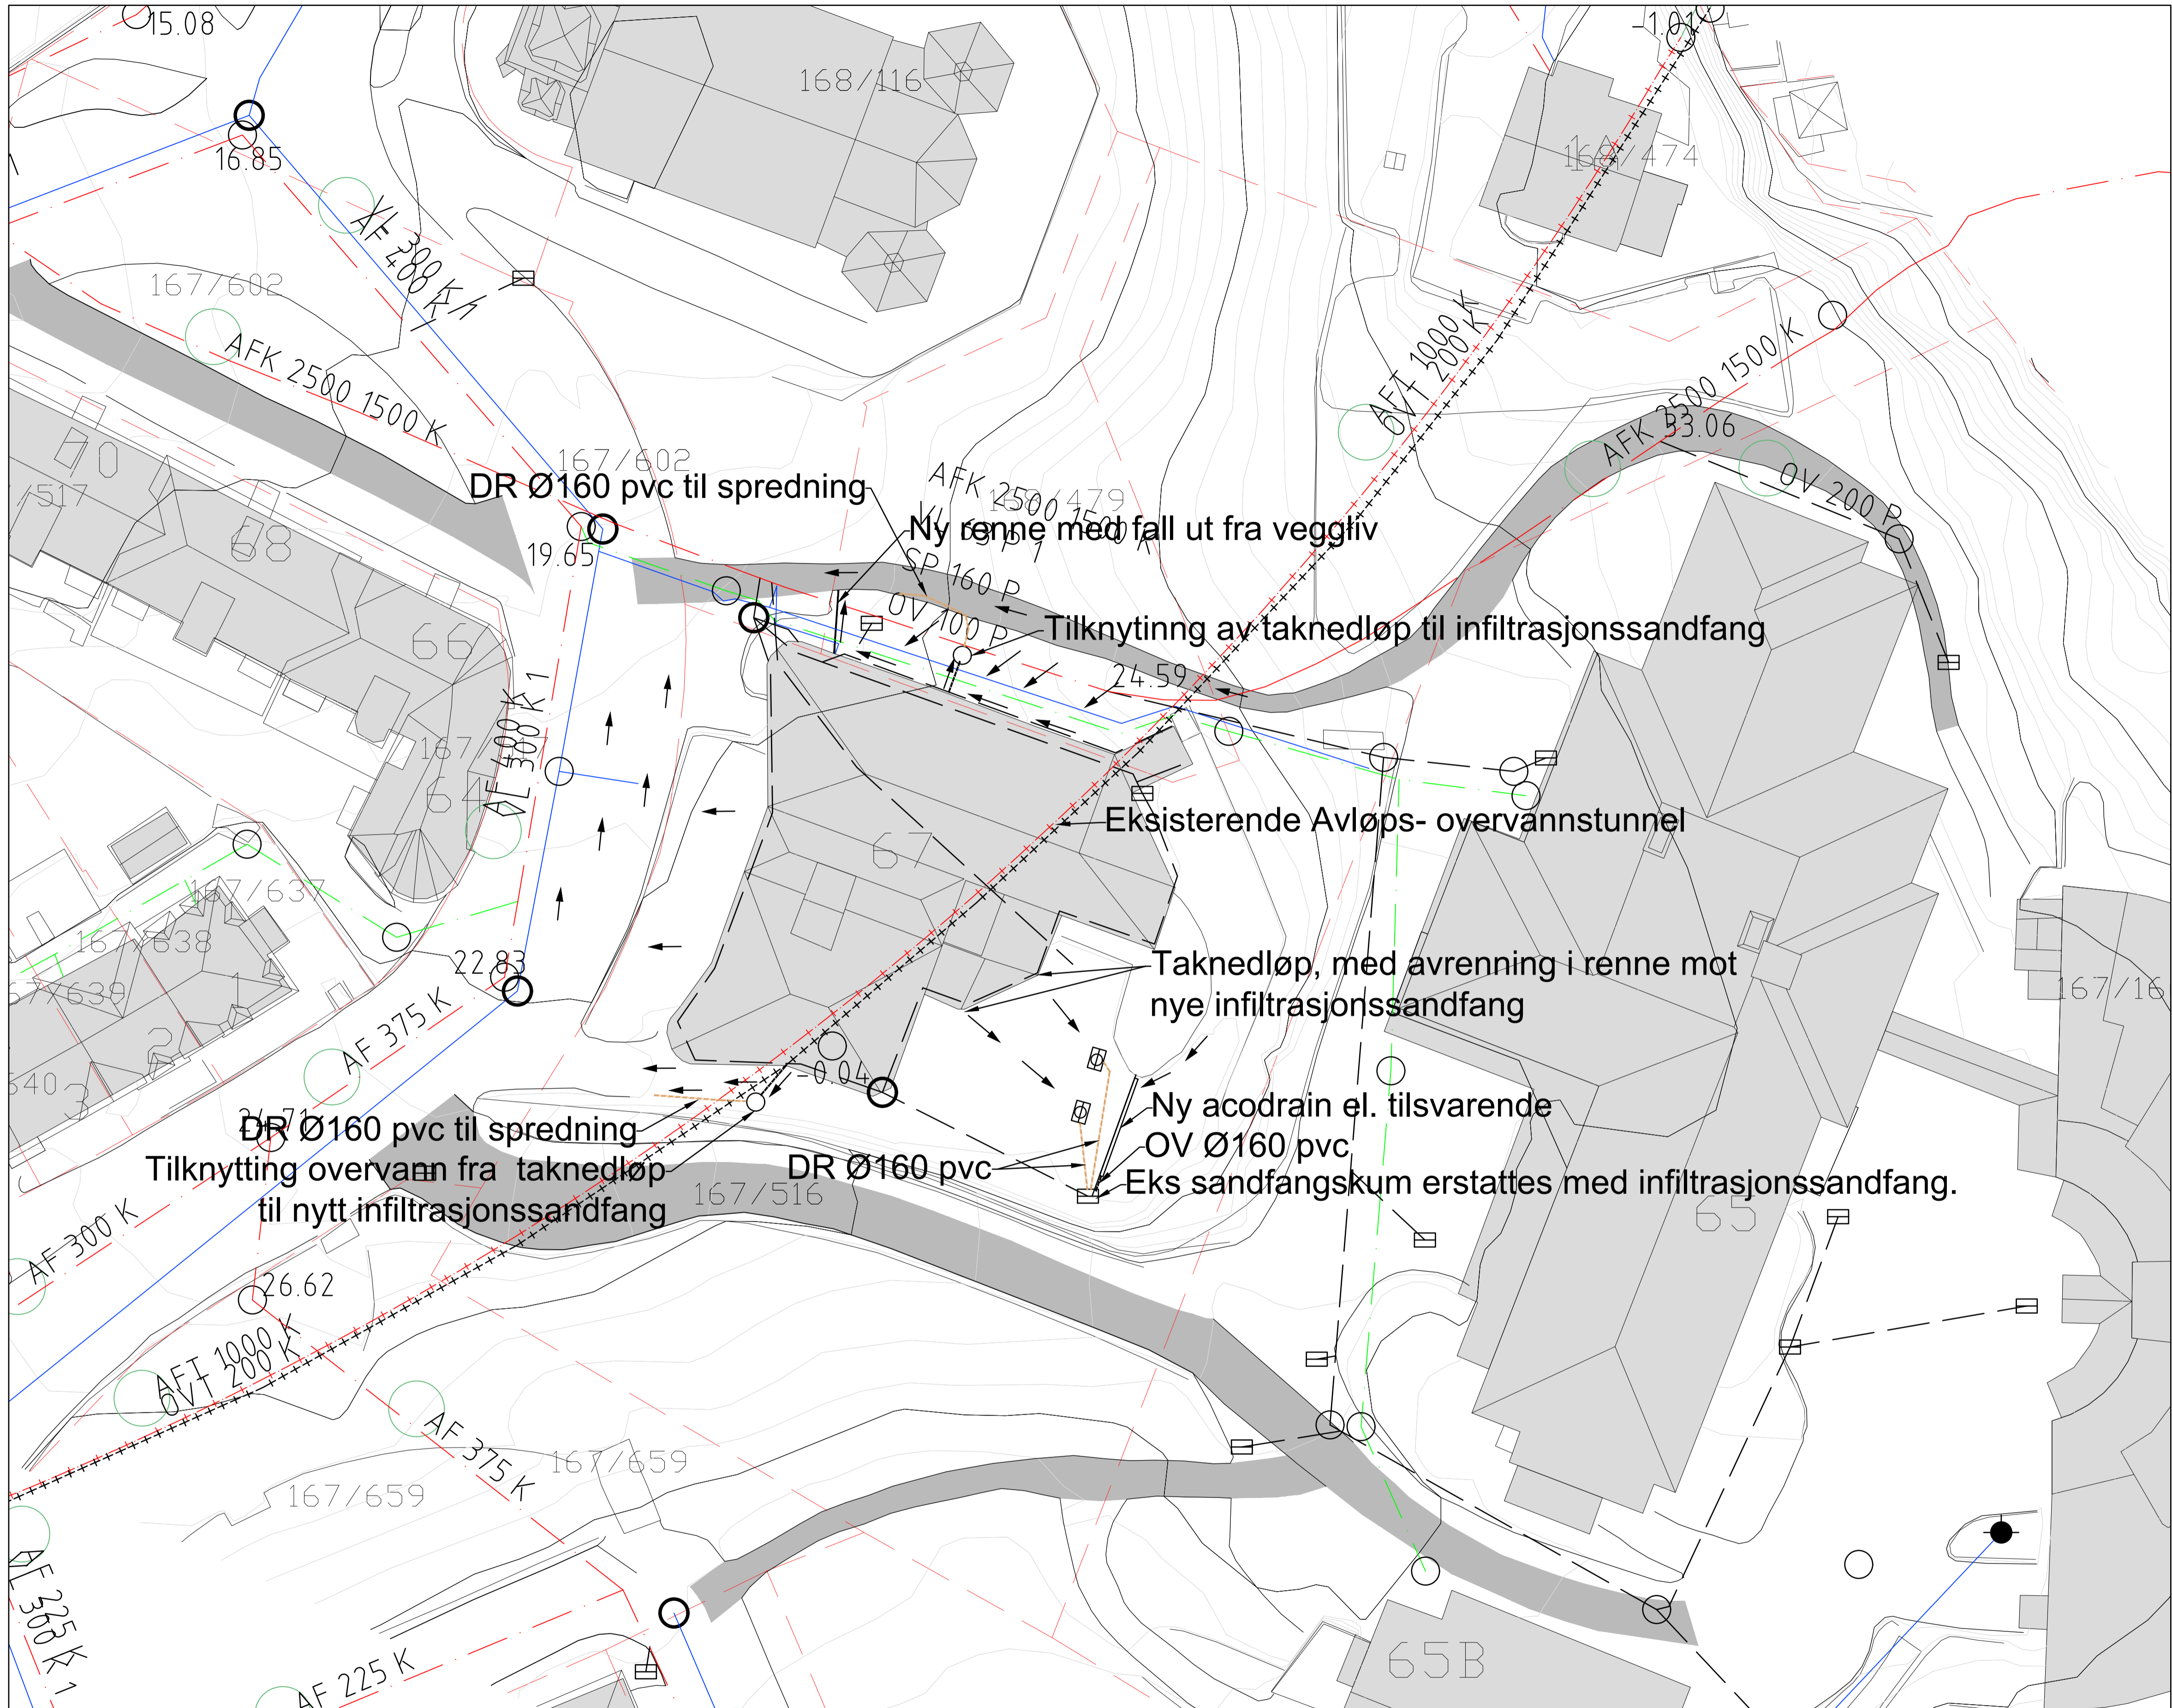


FORKLARING:

BESTEMMELSER:

HENVISNINGER:

#	#####	#
---	-------	---

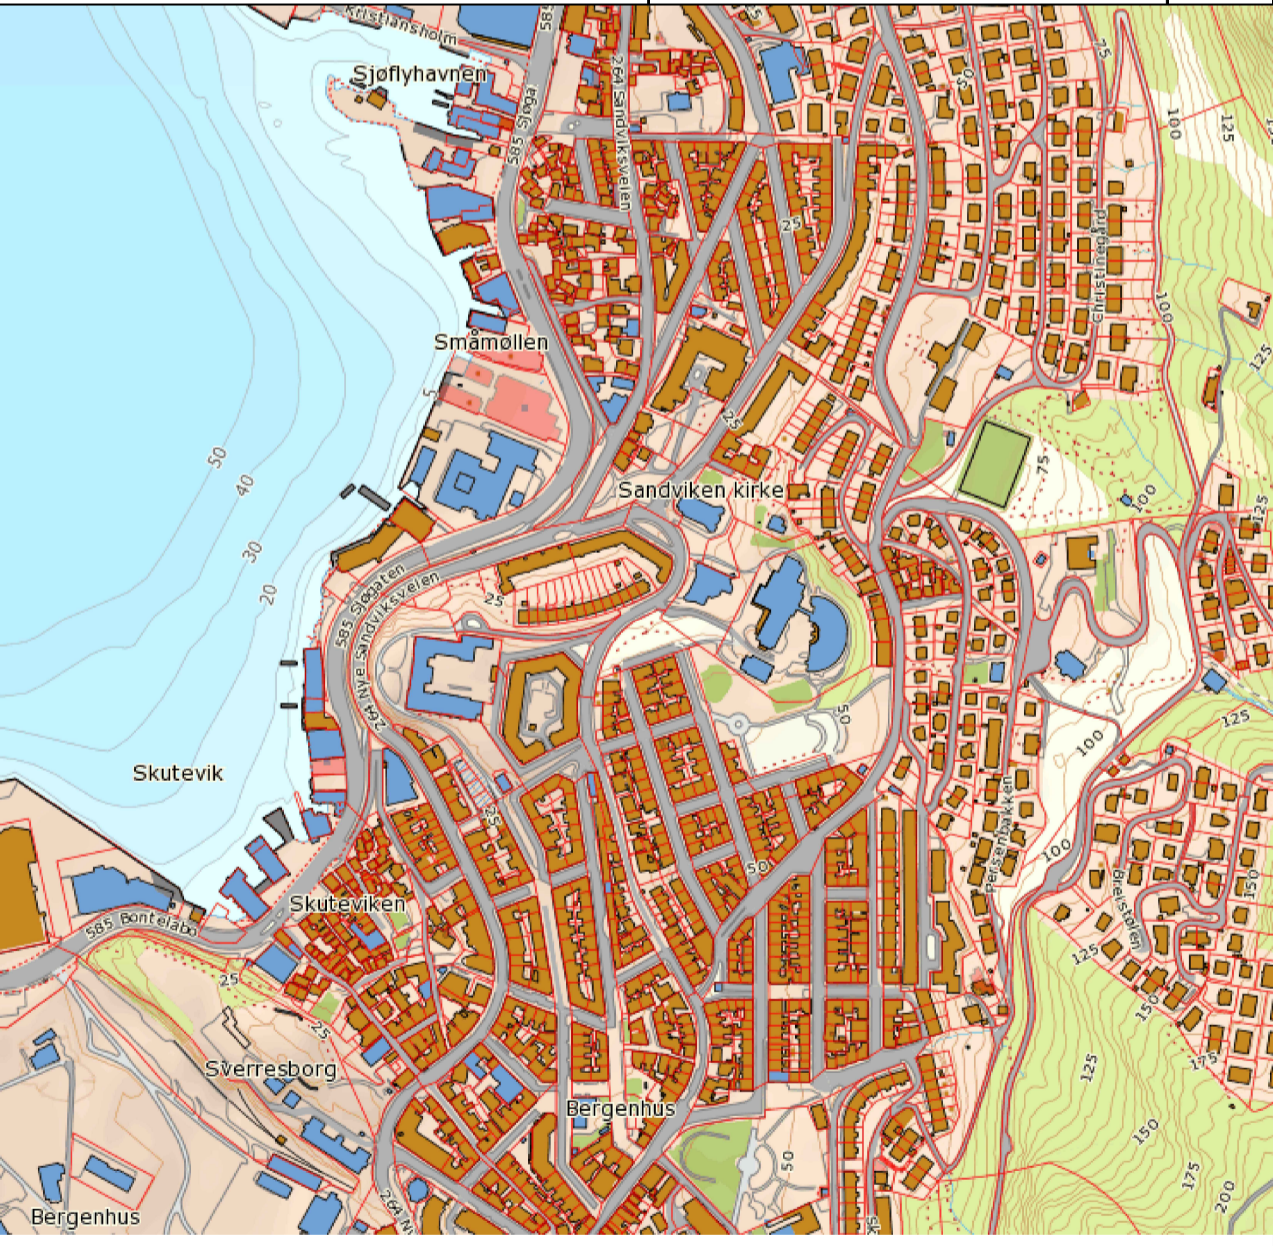

Rev.	Beskrivelse	Dato	Fag	Kontroll	Godkjent
1	Lagt til 2 stk infiltrasjonssandfang	17.01.2017	TEE		KLU
0	Foreløpig	13.01.2017	TEE		KLU

FORKLARING:

← Fallretning

BESTEMMELSER:

HENVISNINGER:


Bergen Kommune
Sandviken Helse og Sosial

Plantegning
Utvendig VA

Multiconsult
www.multiconsult.no

Status	Foreløpig	Konstr./Tegnet	TEE	Kontrollert		Godkjent	KLU
Oppdragsnr.	616689	Tegningsnr.	GH100			Rev.	1

GENERELL DETALJ AV INFILTRASJONSSANDFANG MED SLUKRIST
1:20

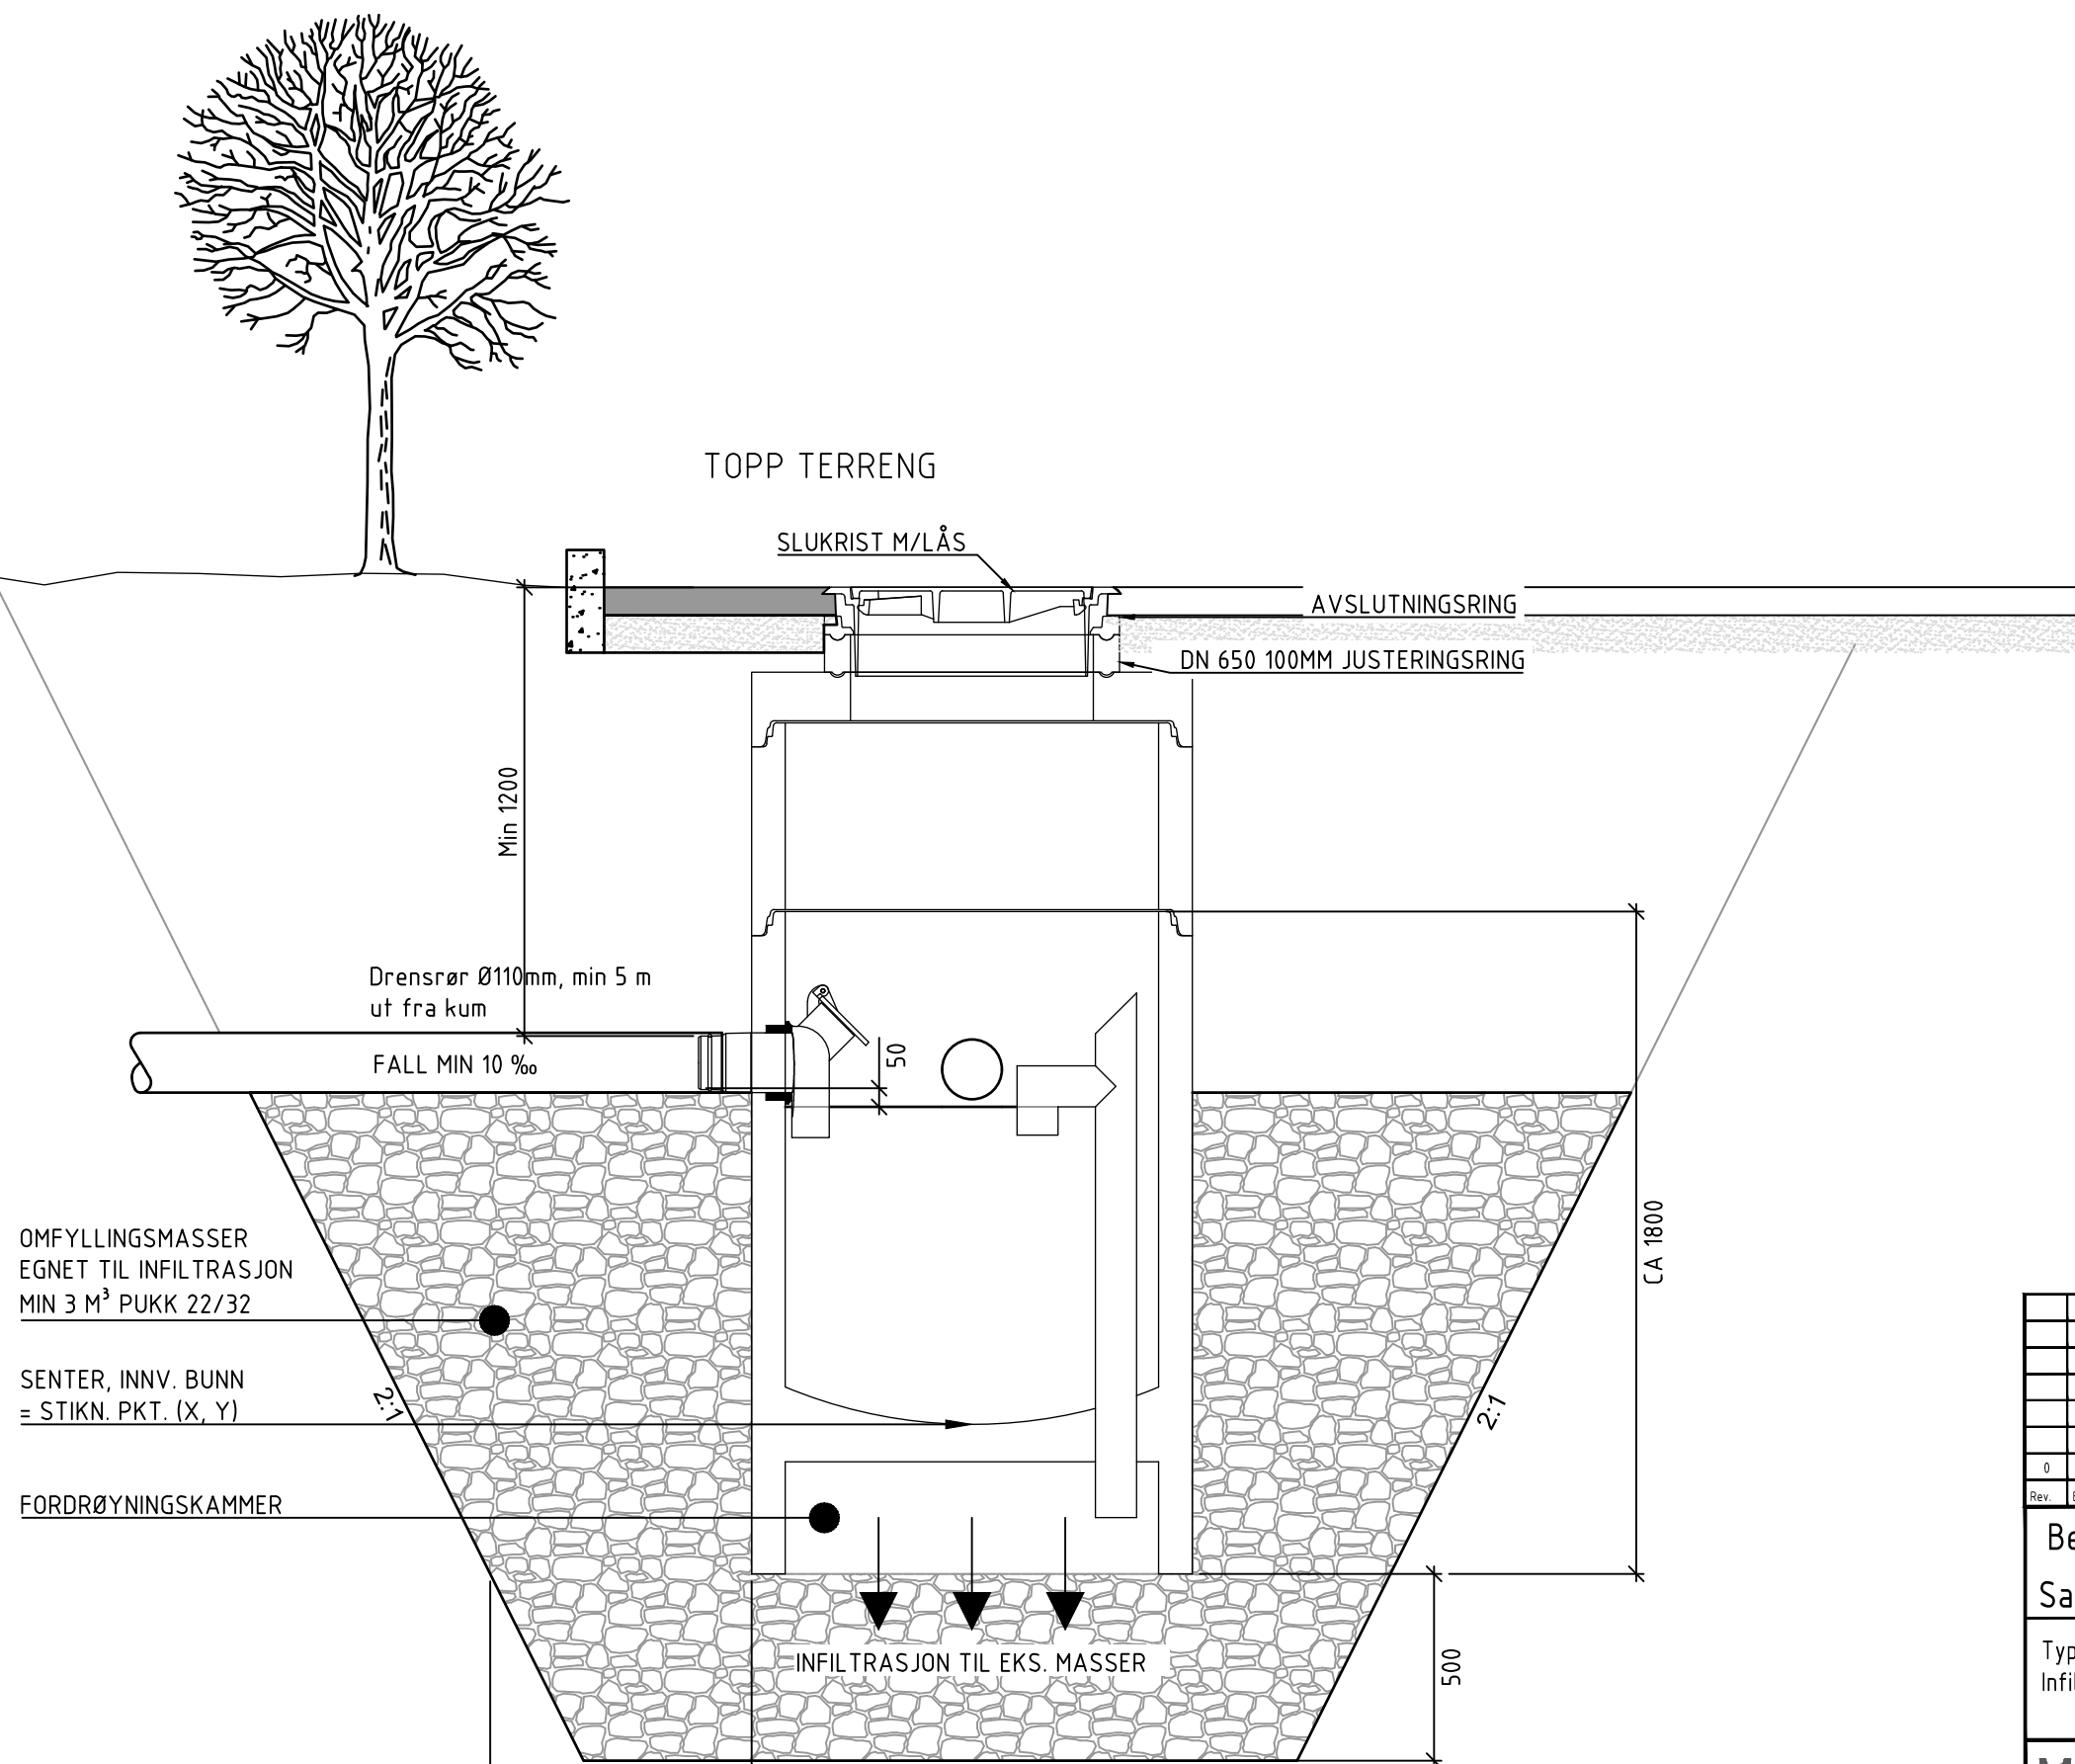

616689\616689-03 ARBEIDSOmrÅDE\616689-05 RIVA\616689-04 TEGNINGER\LAY_GH_DIV_DETALJER_SANDFANG.dwg. - Layout: (VA-731-50-21); - Plottet av: tee, Dato: 2017.02.22 kl 7:50

0	Tilbudstegning	22.02.2017	TEE	FHE	FHE
Rev.	Beskrivelse	Dato	Tegn.	Kontr.	Godkj.
			Fag	Format	
			RIVA	A3	
			Dato		
			22.02.2017		
			Format/Målestokk:		
			1:20		
			Status	Konstr./Tegnet	Kontrollert
			Tilbudstegning	TE	FHE
			Godkjent		FHE

Bergen Kommune
Sandviken Helse og Sosial
Typetegning
Infiltrasjonssandfang