


- STILLAS: det skal ikke være stillas i dette området fra og med uke 19 til og med uke 33
- STILLAS
- STILLAS I TÅRNSAL
- BRAKKERIGG
- ALTERNATIV BRAKKERIGG, MÅ AVKLARES MED BH OG SØKES OM TILLATELSE FRA RELEVANTE MYNDIGHETER
- PARKERINGSPLASS BRUKERE

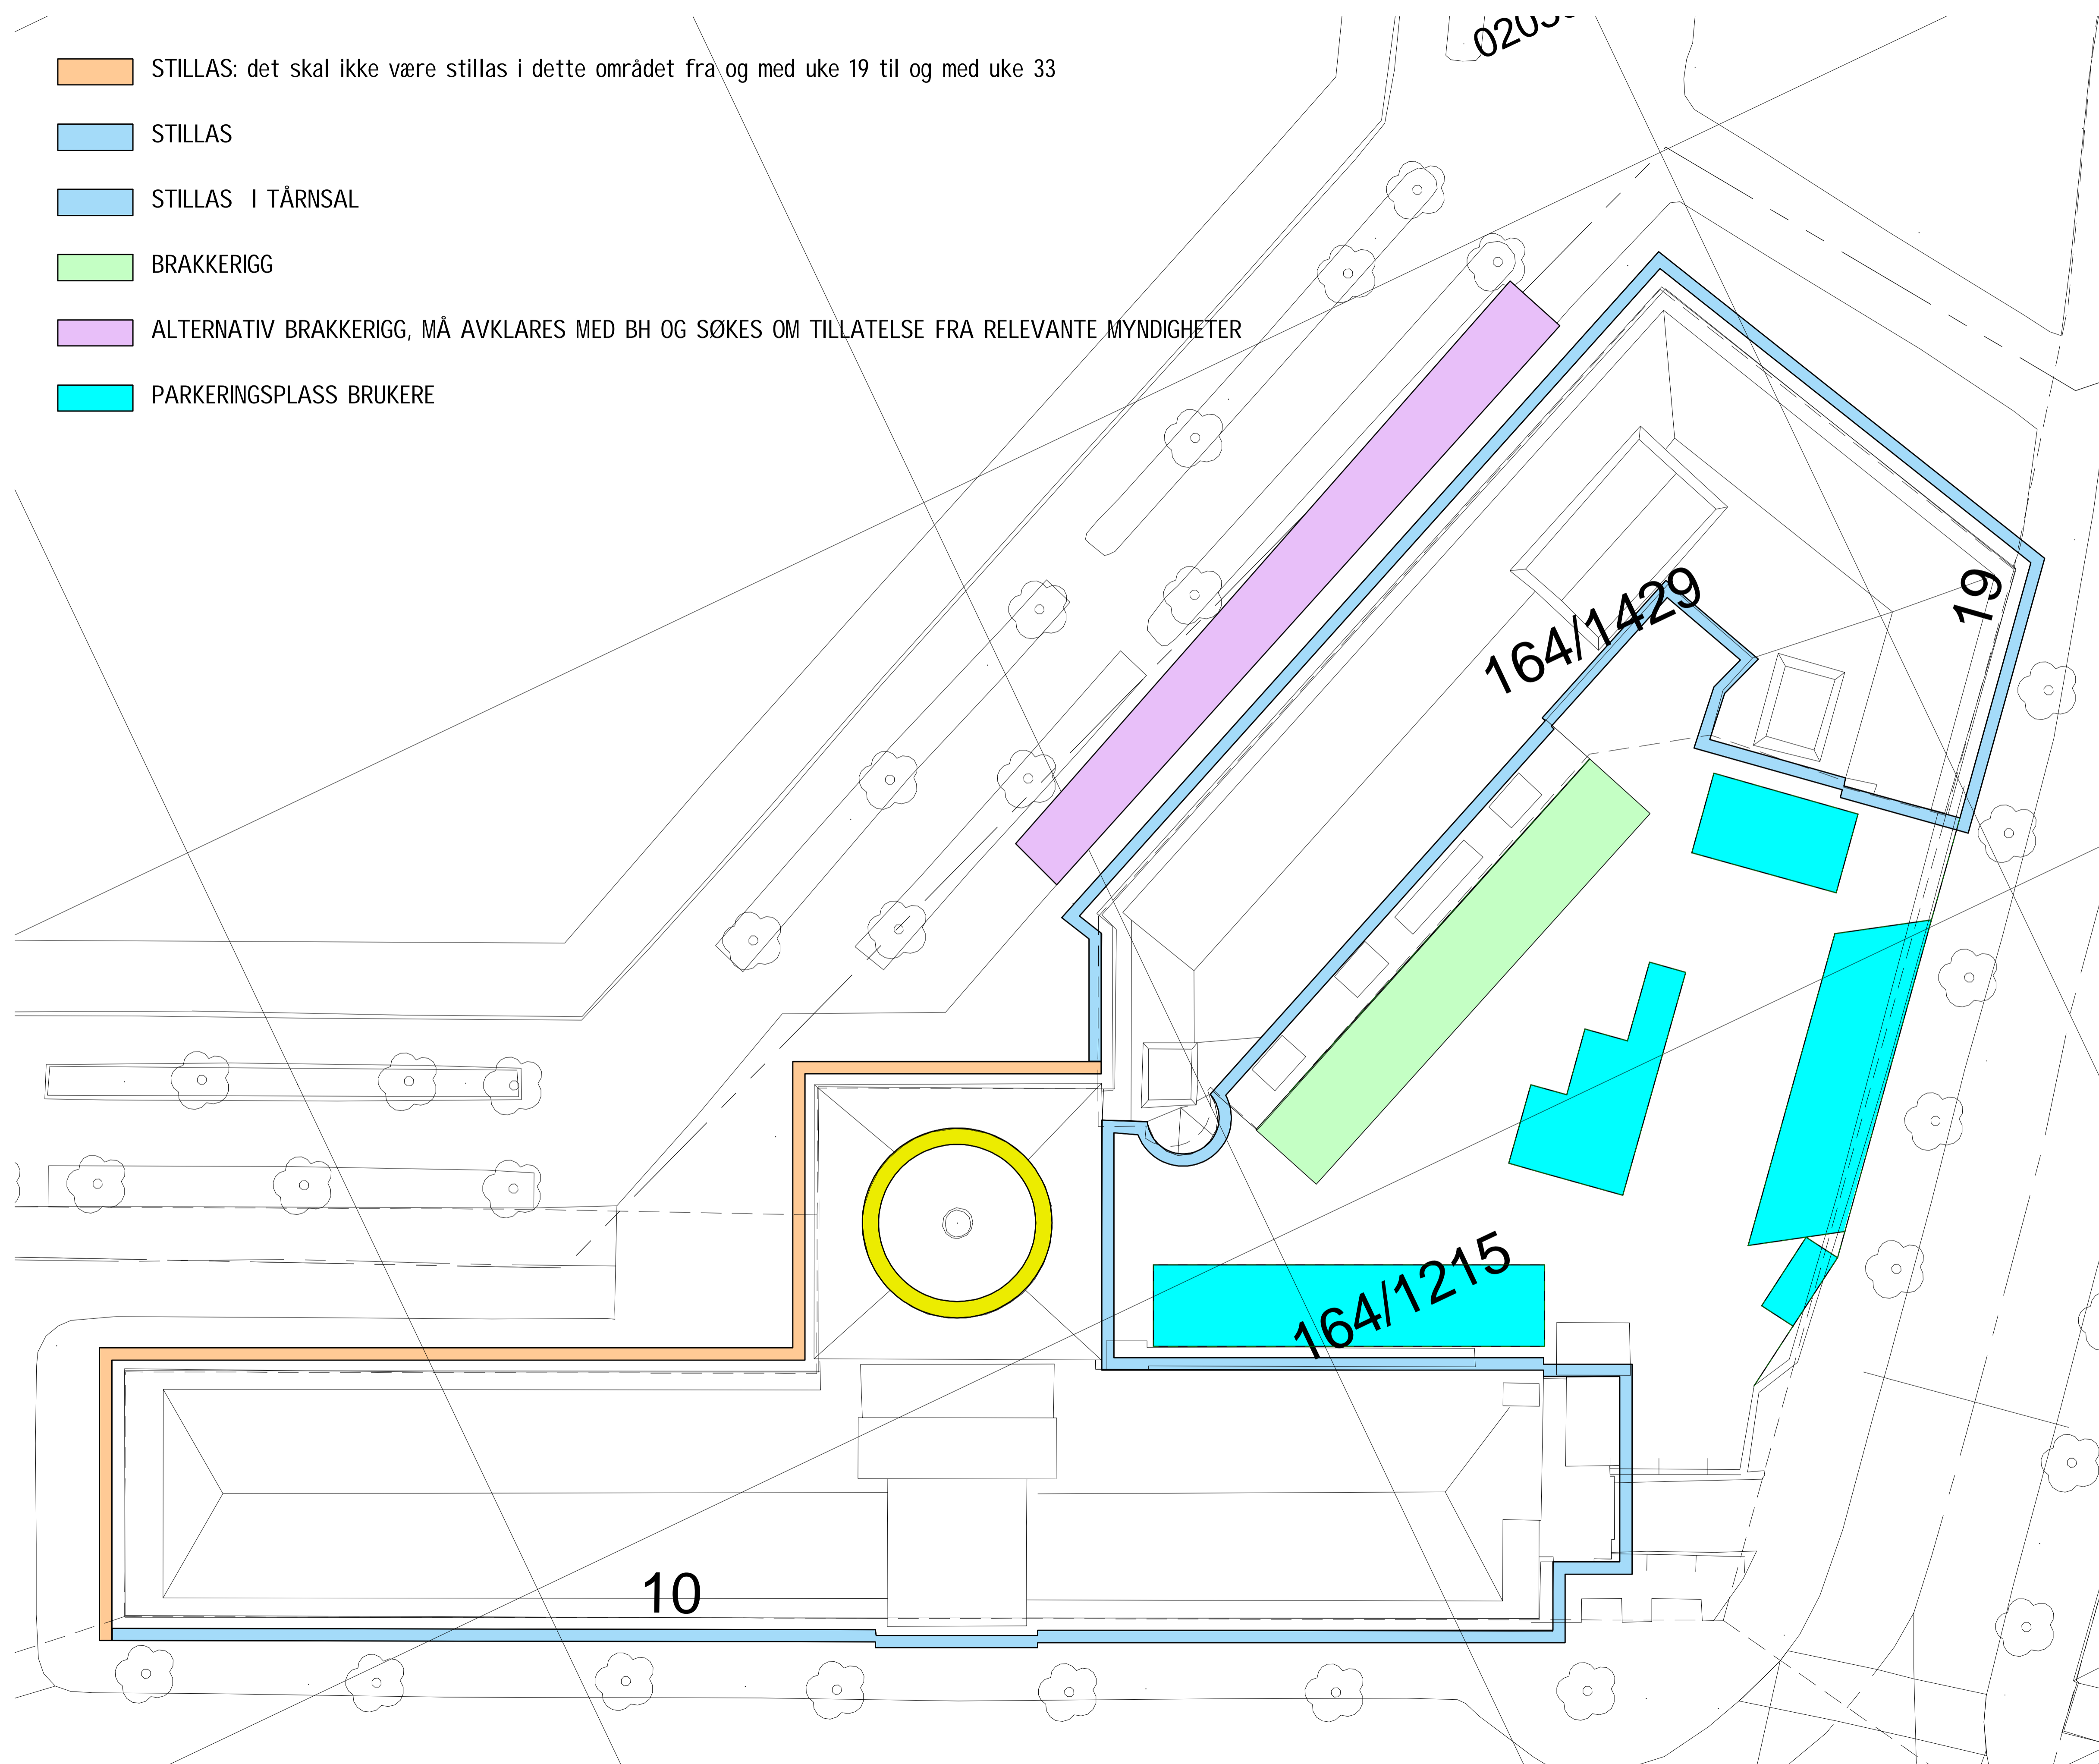

ANMERKNINGER

STILLAS

Det må påregnes stillas langs alle fasader. Av sikkerhets hensyn skal alle stillas ha glatt, tett 2,5m høy innkledning fra bakkenivå for å hindre klatring.

Ved alle innganger til byggene må det være åpning i stillas minimum lik bredde og høyde for dørene.

Det skal monteres stillasalarmer ved Standly Security, som dekker alle stillaser.

Stillas skissert med lys oransje, skal fjernes innen utgangen av april grunnet sesongen til KODE 4.

Stillas innvendig i tårnsal kommer til anvendelse dersom opsjon på utskifting av vindu i tårnsal inntreer.

RIGG

Beste område for plassering av brakker synes å være på utside stillas langs nordfasade i gårdsrom. Annen mulighet kan være i veien langs nordfasade av Kulturskolen.

Kompleks	Bygg	Fag	System	Type	Løpnummer	Revisjon	Fase	Status
								B-200-20-000

Tilbudstegning	23.01.2018	VEK	BTA
Revisjon	Dato	Tegnet	Kontrollert

TILBUDSTEGNING



REGION VEST - BERGEN
Folke Bernadottes vei 50 - Postboks 3705 Fyllingsdalen, N-5845 Bergen
T +47 55 17 58 00, bergen@ramboll.no

BERGEN KOMMUNE	Oppdragsnummer	1350024026
KODE 4 og KULTURSKOLEN	Tegnet av	VEK
	Dato	12.12.2017
	Kontrollert	BTA
	Dato	12.12.2017

GRUNNLAG FOR RIGGPLAN	Godkjent	BTA
	Dato	12.12.2017
	Oppriss dato	12/12/17
	Målestokk	1:200

Kompleks	Bygg	Fag	System	Type	Løpnummer	Revisjon	Fase	Status
								B-200-20-000