


ANMERKNINGER:

Plantegninger er med orienterende (ca.) mål.

Mengdekontroll:
 Det skal utføres mengdekontroll.
 Der entreprenør er avhengig av nøyaktige mål anbefales det å gjøre innmålinger.
 Mål på tegning er tatt fra
 "Brannokumentasjonsplaner:
 0104 Plan 4. etasje
 0204 Plan 4. etasje

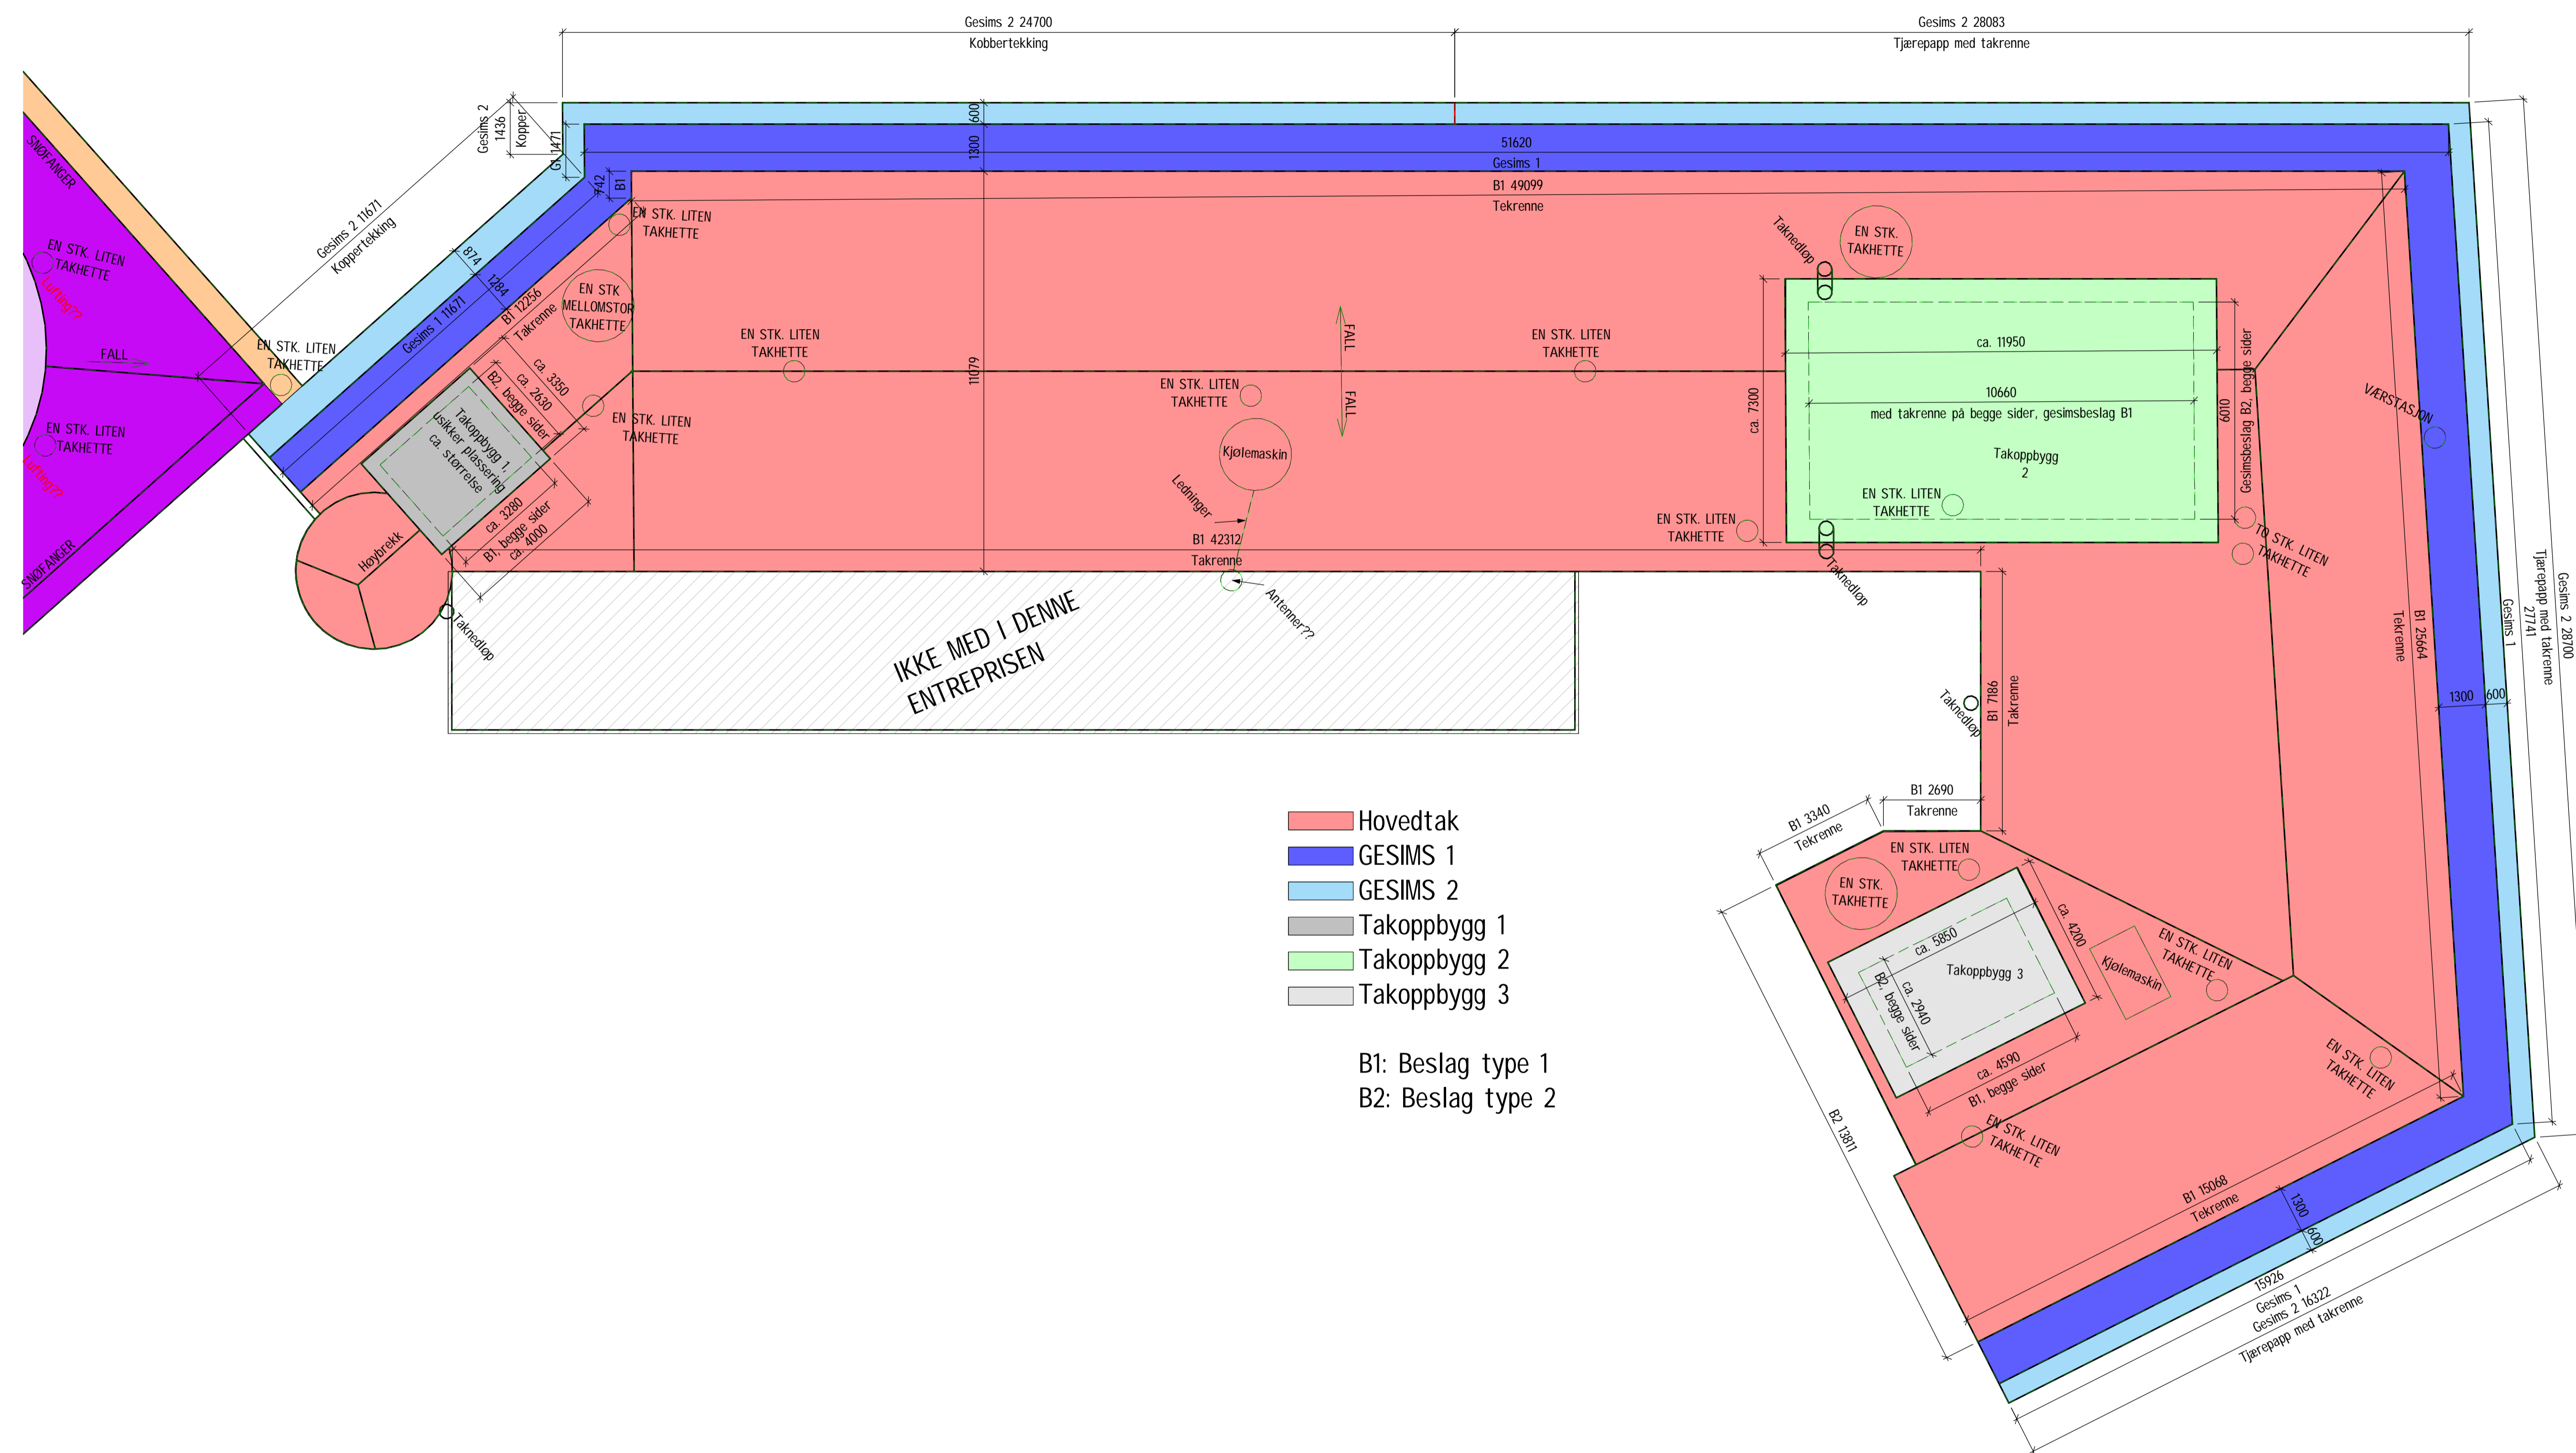

- Hovedtak
- GESIMS 1
- GESIMS 2
- Takoppbygg 1
- Takoppbygg 2
- Takoppbygg 3

B1: Beslag type 1
 B2: Beslag type 2

Kompleks	Bygg	Fag	System	Type	Lapnummer	Beskrivning	Fase	Status
						B-200-20-200		
Tilbudstegning		13.12.2017	VEK	BTA				
TILBUDSTEGNING								
REGION VEST - BERGEN Folke Bernadottes Vei 50 - Postboks 3705 Fyllingsdalen, N-5845 Bergen T +47 55 17 58 00, bergen@ramboll.no								
BERGEN KOMMUNE KODE 4 og KULTURSKOLEN						1350024026 Tiltaksnr. VEK Dato 11.12.2017 KSK Dato 11.12.2017 KSK Dato 11.12.2017 Utsatt dato 11/22/17 (forelesing) Vedlegg		
Takplan Kulturskolen								
Kompleks	Bygg	Fag	System	Type	Lapnummer	Beskrivning	Fase	Status
						B-200-20-200		