


VL for tilkobling av bygg, etableres med serviceventil, spindelforlenger og gategutt

For tilkobling av spillvann fra bygg.

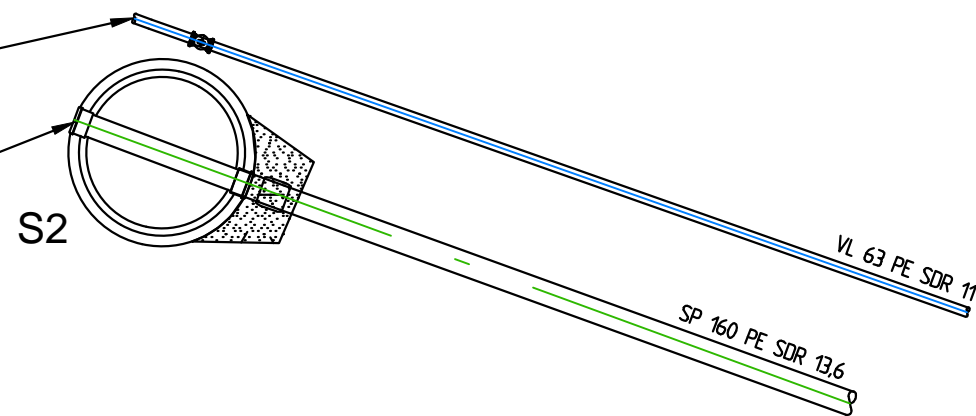

S2 :: Pel 97,3 :: D-1000/1200 :: BH = 2100


- 1 stk BTG. Type Optikum (Basal) el. tilsvarende h=700 rettløp for PE 160
- 1 stk BTG overgangsplate DN 1000/1200 h=120
- 1 stk BTG ring DN 1200 h=500
- 1 stk BTG kjegle DN 1200 h=500
- 1 stk Elektromuffe for 160 PE SDR 13,6, påsveist PE rør innstøpt i btg som forankring

m/ 10 – 30cm justeringsring

m/ 5cm avlastningsring mot kumtopp

flytende ramme og kjøresterkt lokk m/kommunelogo

m/ stige

Rev.	Dato	Endring	Tegn.	Konf.	Godkjent
<b>ENGERDAL KOMMUNE</b> VA Blokkodden Villmarksmuseum			Tegning: <b>M. Frislie</b>		Status: <b>Anbudstegning</b>
Detalj KG 2			Konferert: <b>O. Mythe</b>		Prosjektansv.: <b>O. Mythe</b>
			Date: <b>12/05/2017</b>		Målestokk: <b>A3, 1:50</b>
			Prosj. nr.: <b>04.03.006.02</b>		Format: <b>A3</b>
			Tegn. nr.		Rev.
			<b>D2</b>		<b>0</b>