


PROFIL NR.	0	25	50	75	100	125	150	
Grunneier								
Markslag								
Grunnforhold								
TERRENG H./TOPP VEGDEKKE	673,04	673,56	673,59	673,47	673,54	673,37	673,03	
Hor. vinkelpunktavstand i m							97,3	
Vannledning	Kumavstand i m							97,2
	Fall i ‰							8,9
	Kote utv. topp	670,85						671,71
	Type og dim							63PE 80 SDR 11
Spillvannsledning	Kumavstand i m							96,8
	Fall i ‰							9,4
	Kote innv. bunn	670,45						671,36
	Type og dim							160PE 100 SDR 13.6

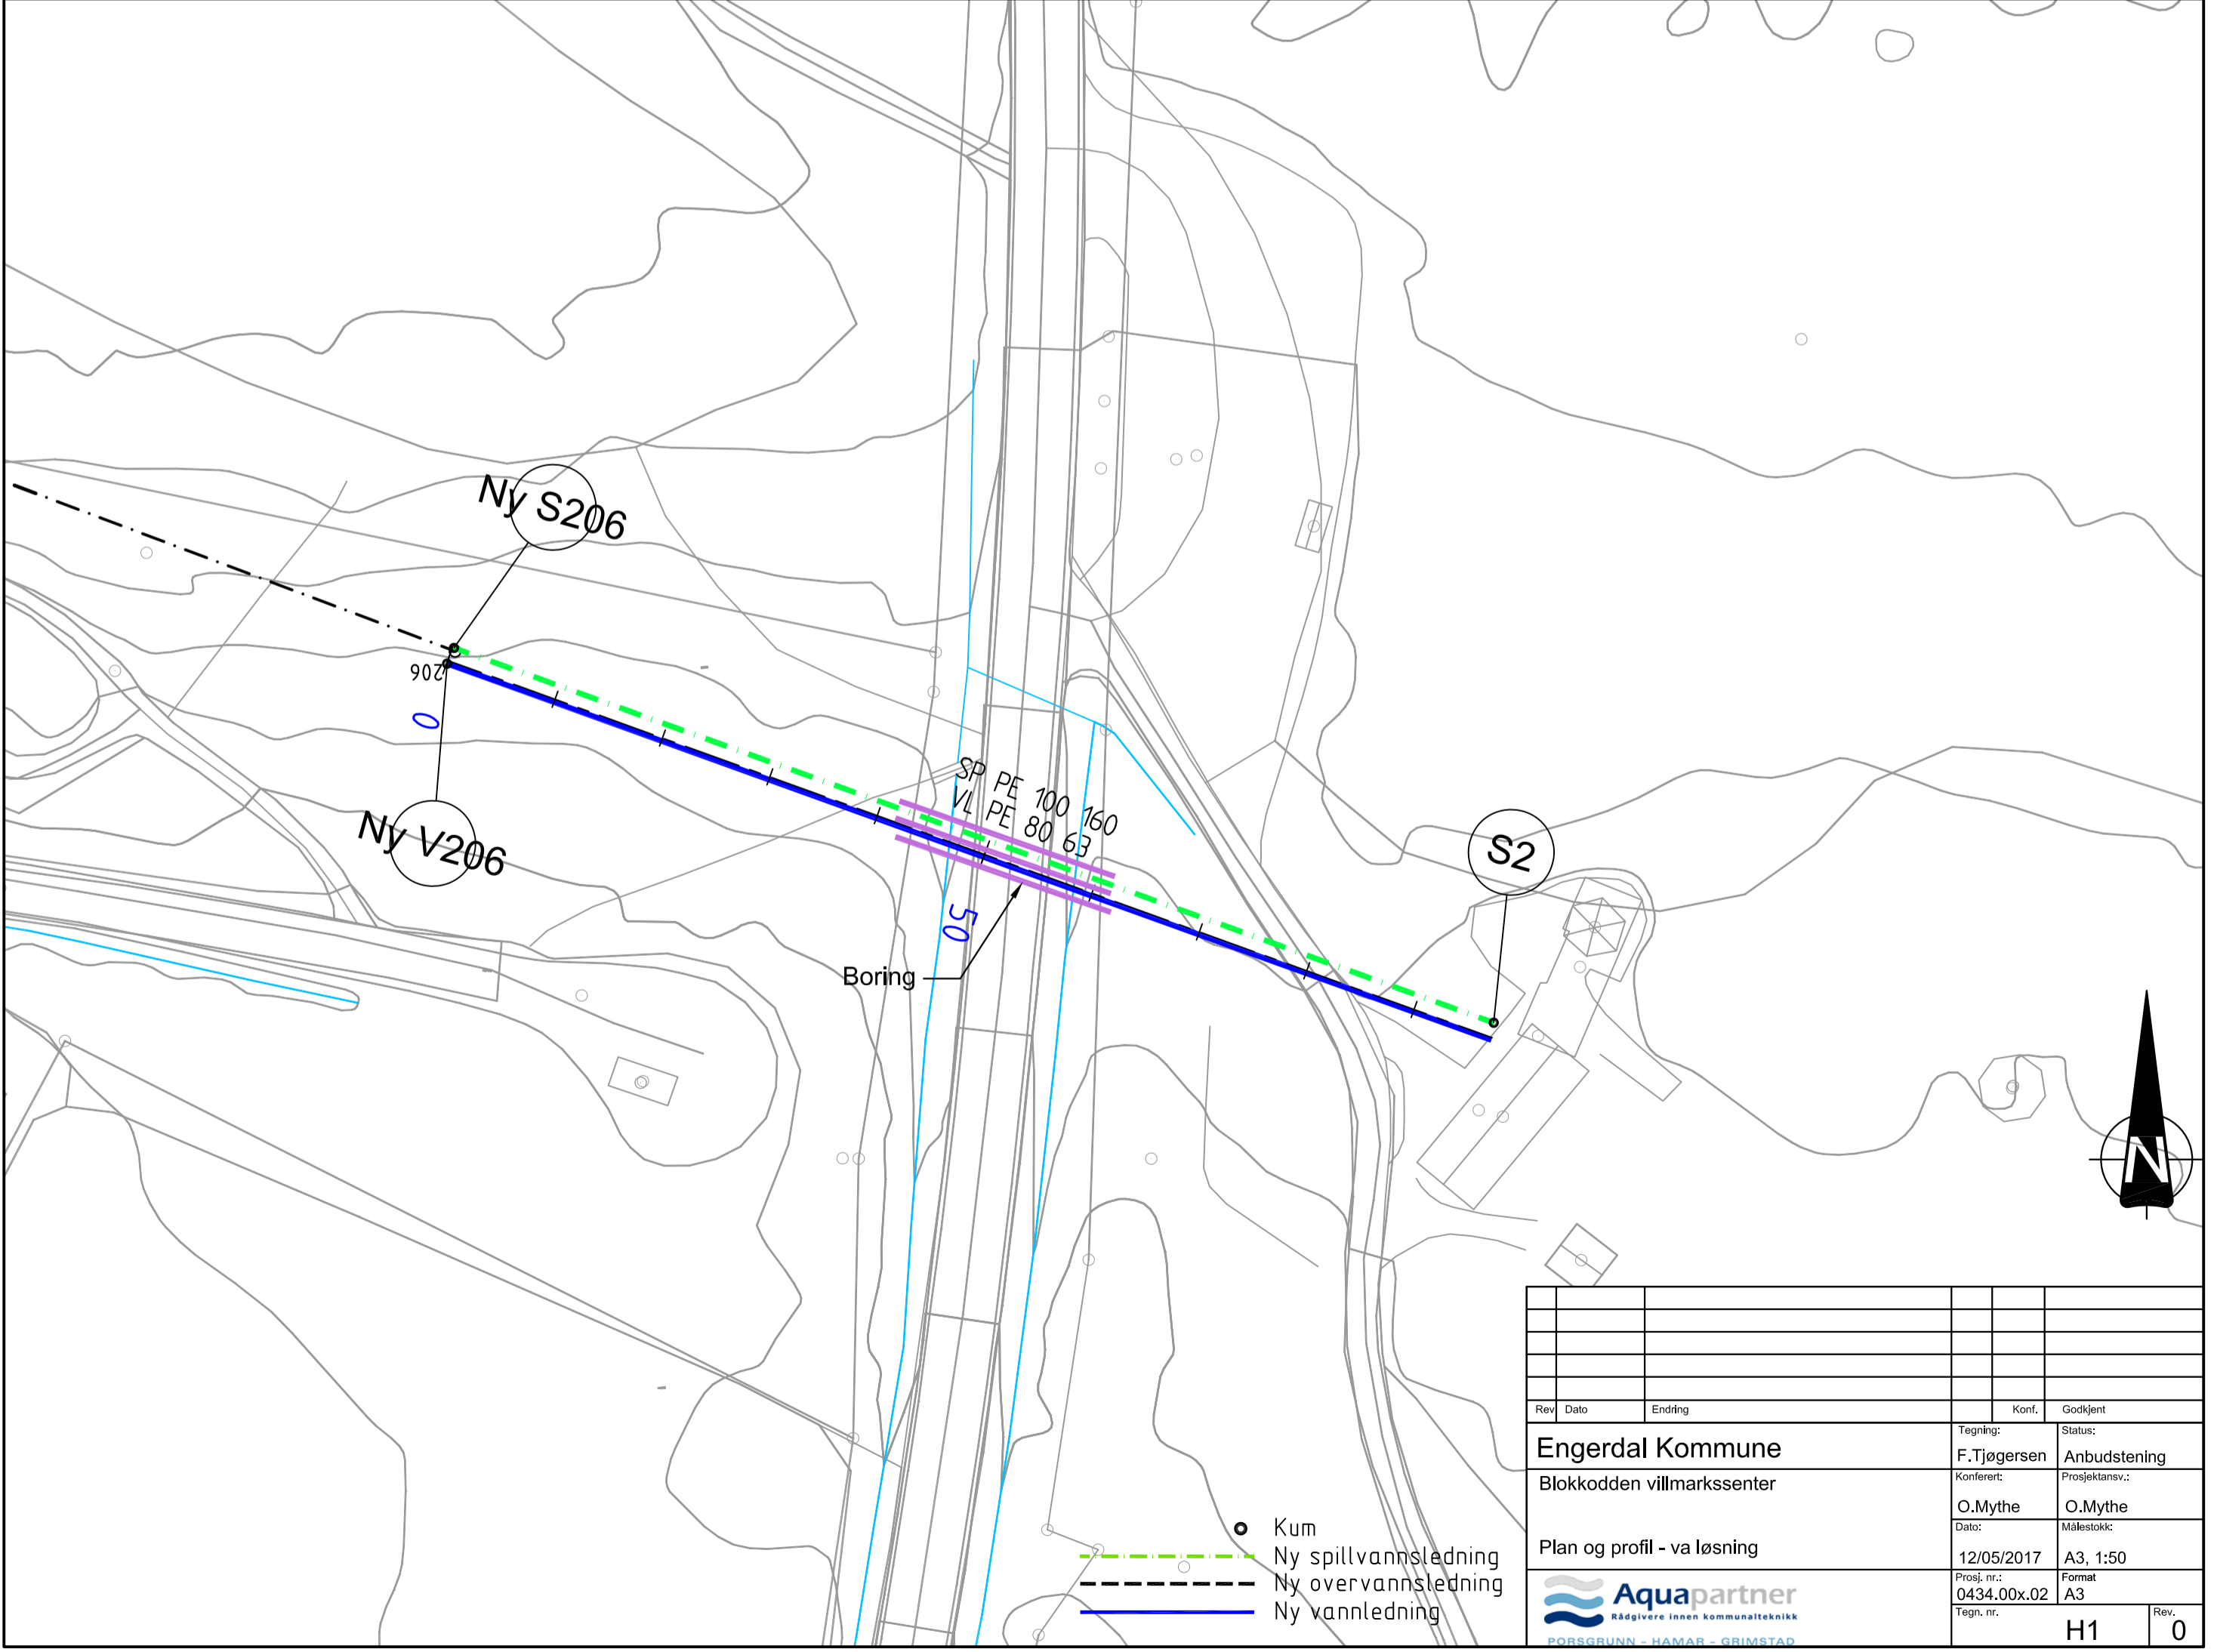

Rev.	Dato	Endring	Kont.	Godkjent
Engerdal Kommune			Tegning:	Status:
Blokkodden villmarkssenter			F.Tjøgersen	Anbudstening
Plan og profil - va løsning			Konferert:	Prosjektansv.:
			O.Mythe	O.Mythe
			Dato:	Målestokk:
			12/05/2017	A3, 1:50
			Prosj. nr.:	Format:
			0434.00x.02	A3
			Tegnr. nr.:	Rev.:
			H1	0

- Kum
- - - - - Ny spillvannsledning
- - - - - Ny overvannsledning
- Ny vannledning