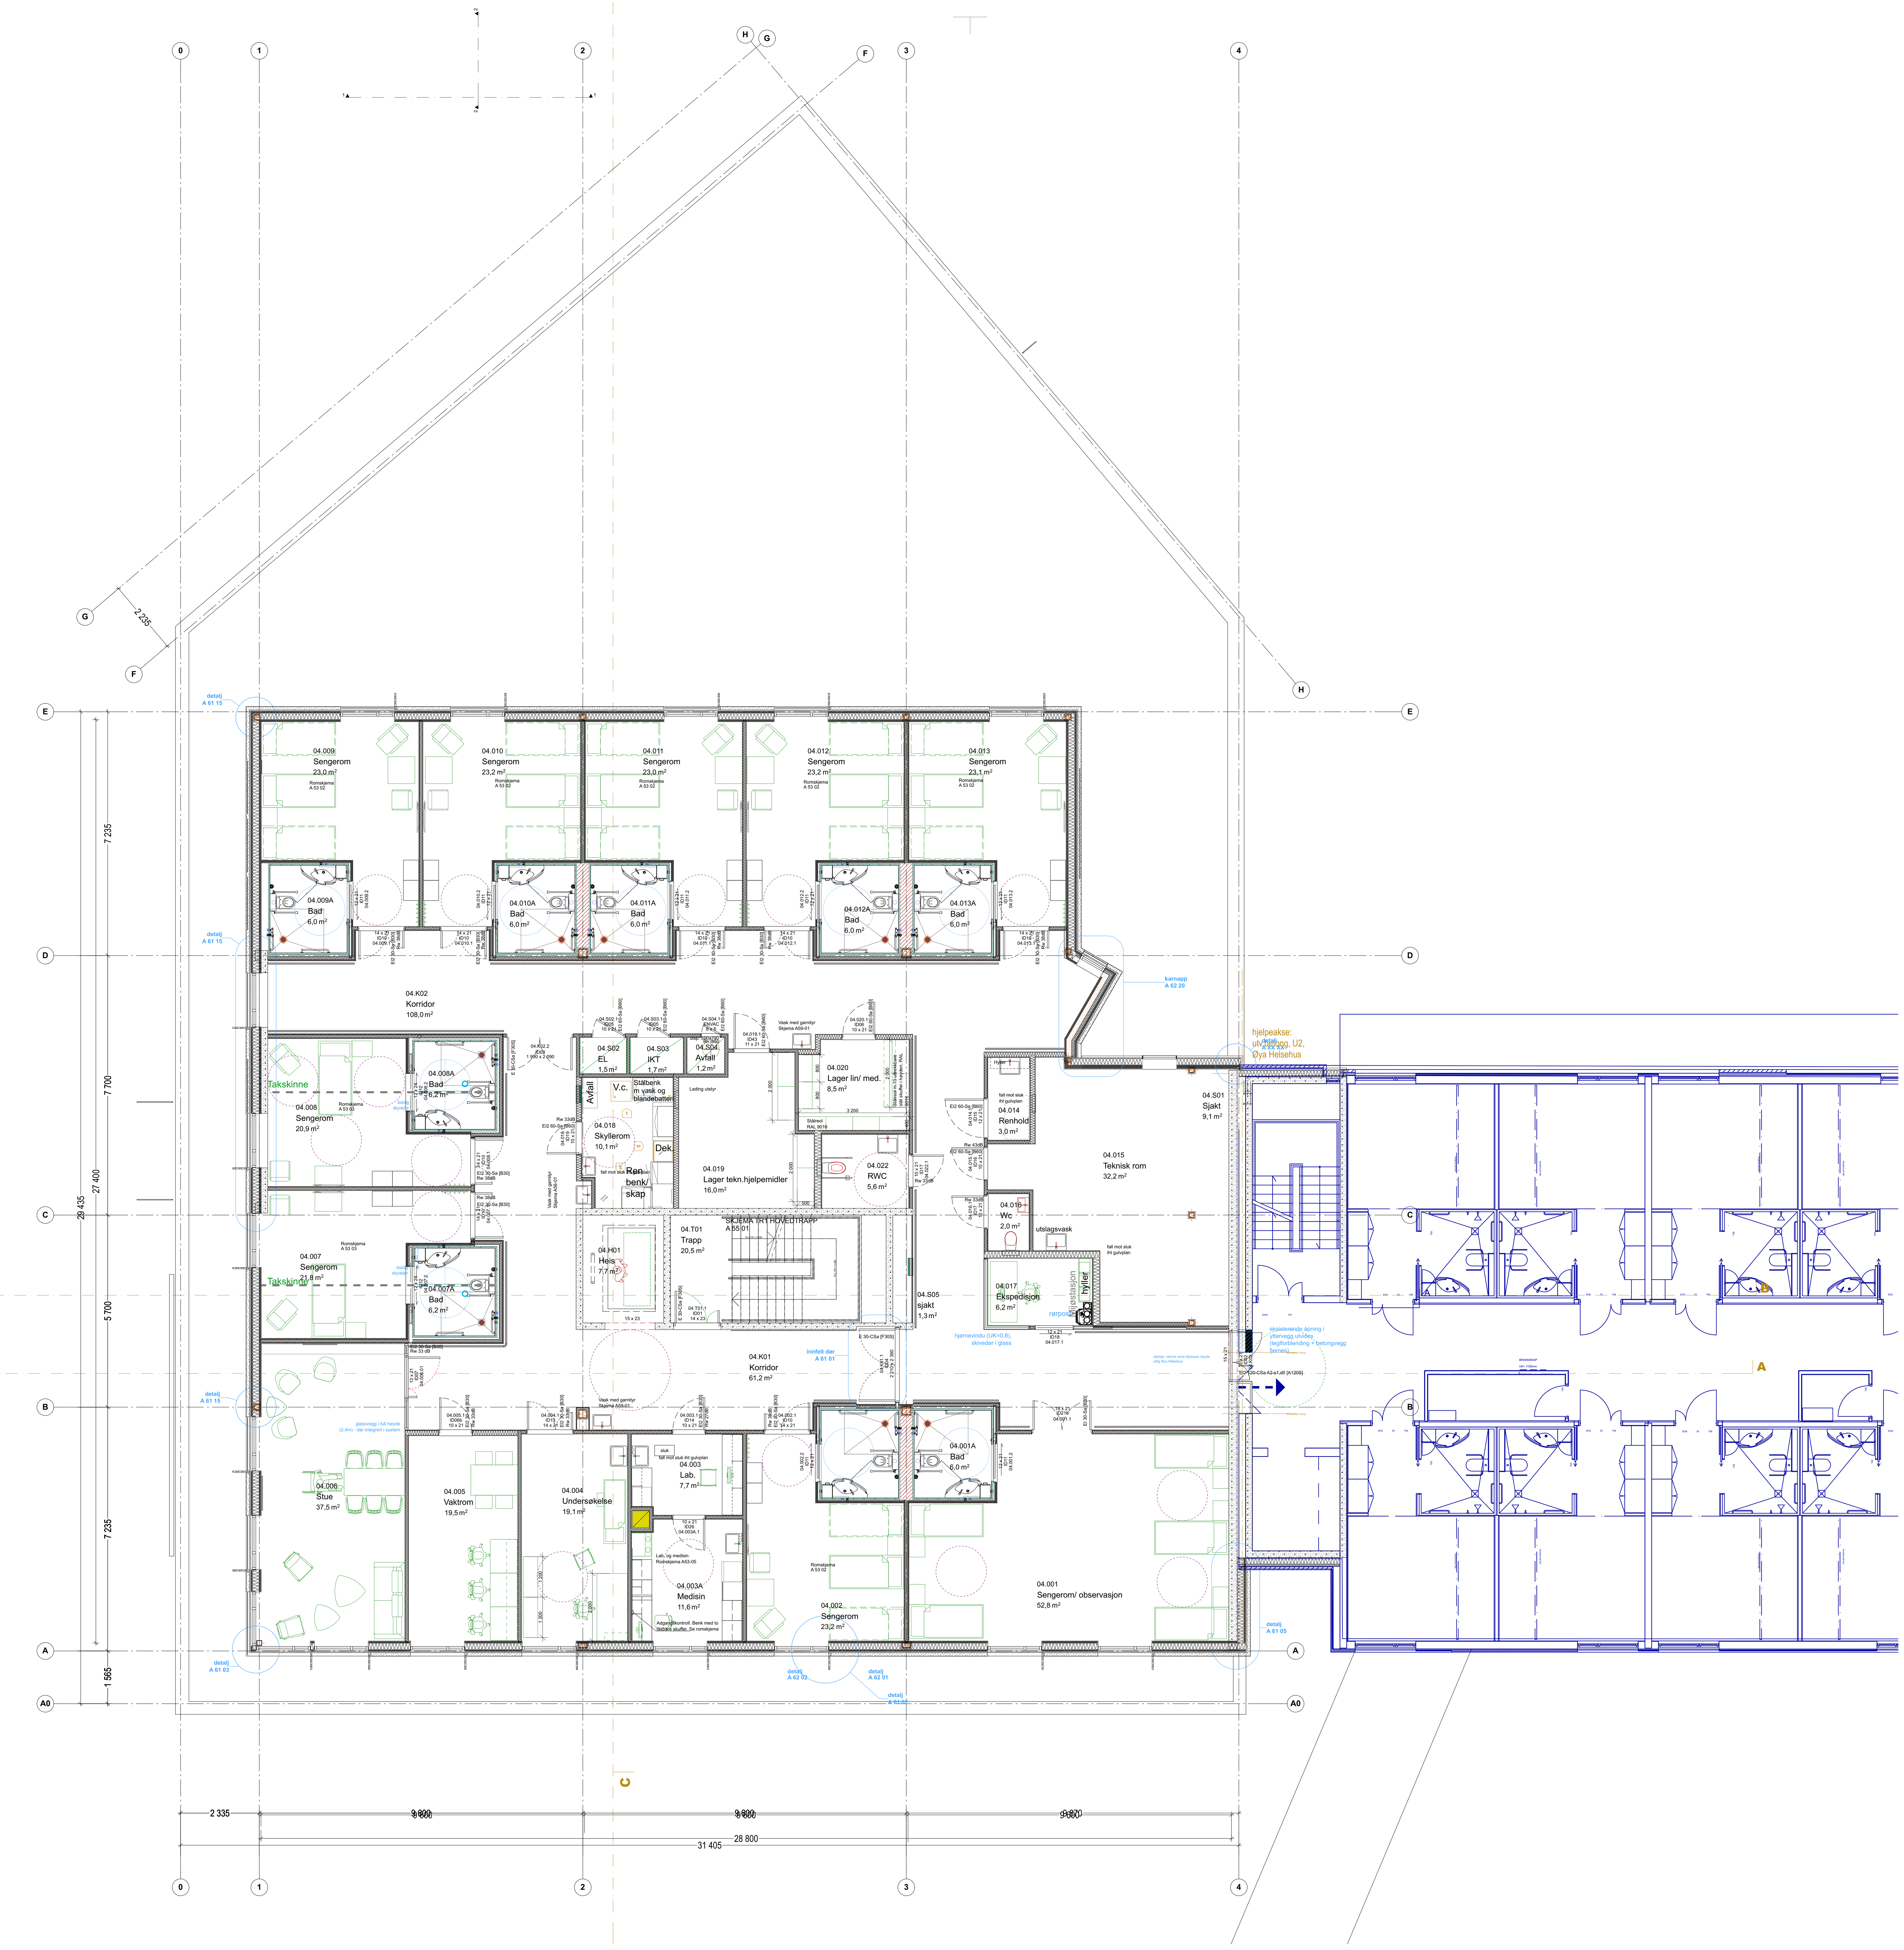

Arial 2	**Arial 2**	**Arial 2**	**Arial 2**	**Arial 2**
Revisjon:	Dato:	Revisjonen gjelder:	Tegnet av:	Kontroll:

Lokaliseringsfigur:

Tiltakshaver:

Trondheim Kommune

Totalentreprenør:

Ruta Entreprenør

Prosjekt.nr: **1738**

Prosjekt: **Helsevakt**

Tegn.nr: **A23-205**

Rev:

Tegningstittel: **Møbleringsplan 4.Etasje**

Dato: **22.02.18**

Saksbeh.: Tegnet av: Kontroll:

Format: **A1** Målestokk: **1:100**

- ☐ FORELØPIG
- ☐ SKISSEPROSJEKT
- ☐ FORPROSJEKT
- ■ ANBUDSTEGNING
- ☐ BYGGEMELDING
- ☐ ARBEIDSTEGNING
- ☐ AS-BUILT
- ☐

ARKITEKTKONTORET KVADRAT
STATSRÅD KROHGS VEG 15 E
7021 TRONDHEIM
TLF 72 56 60 20
WWW.KVADRAT.ST.NO