



02/07/13 13:00:13 0000-03 ARBEIDSDOMÅNET 13000-0807 13000005 MODELLETT 13000 Nygammelmegren / Vadsø - Ny vindusRT18.rvt

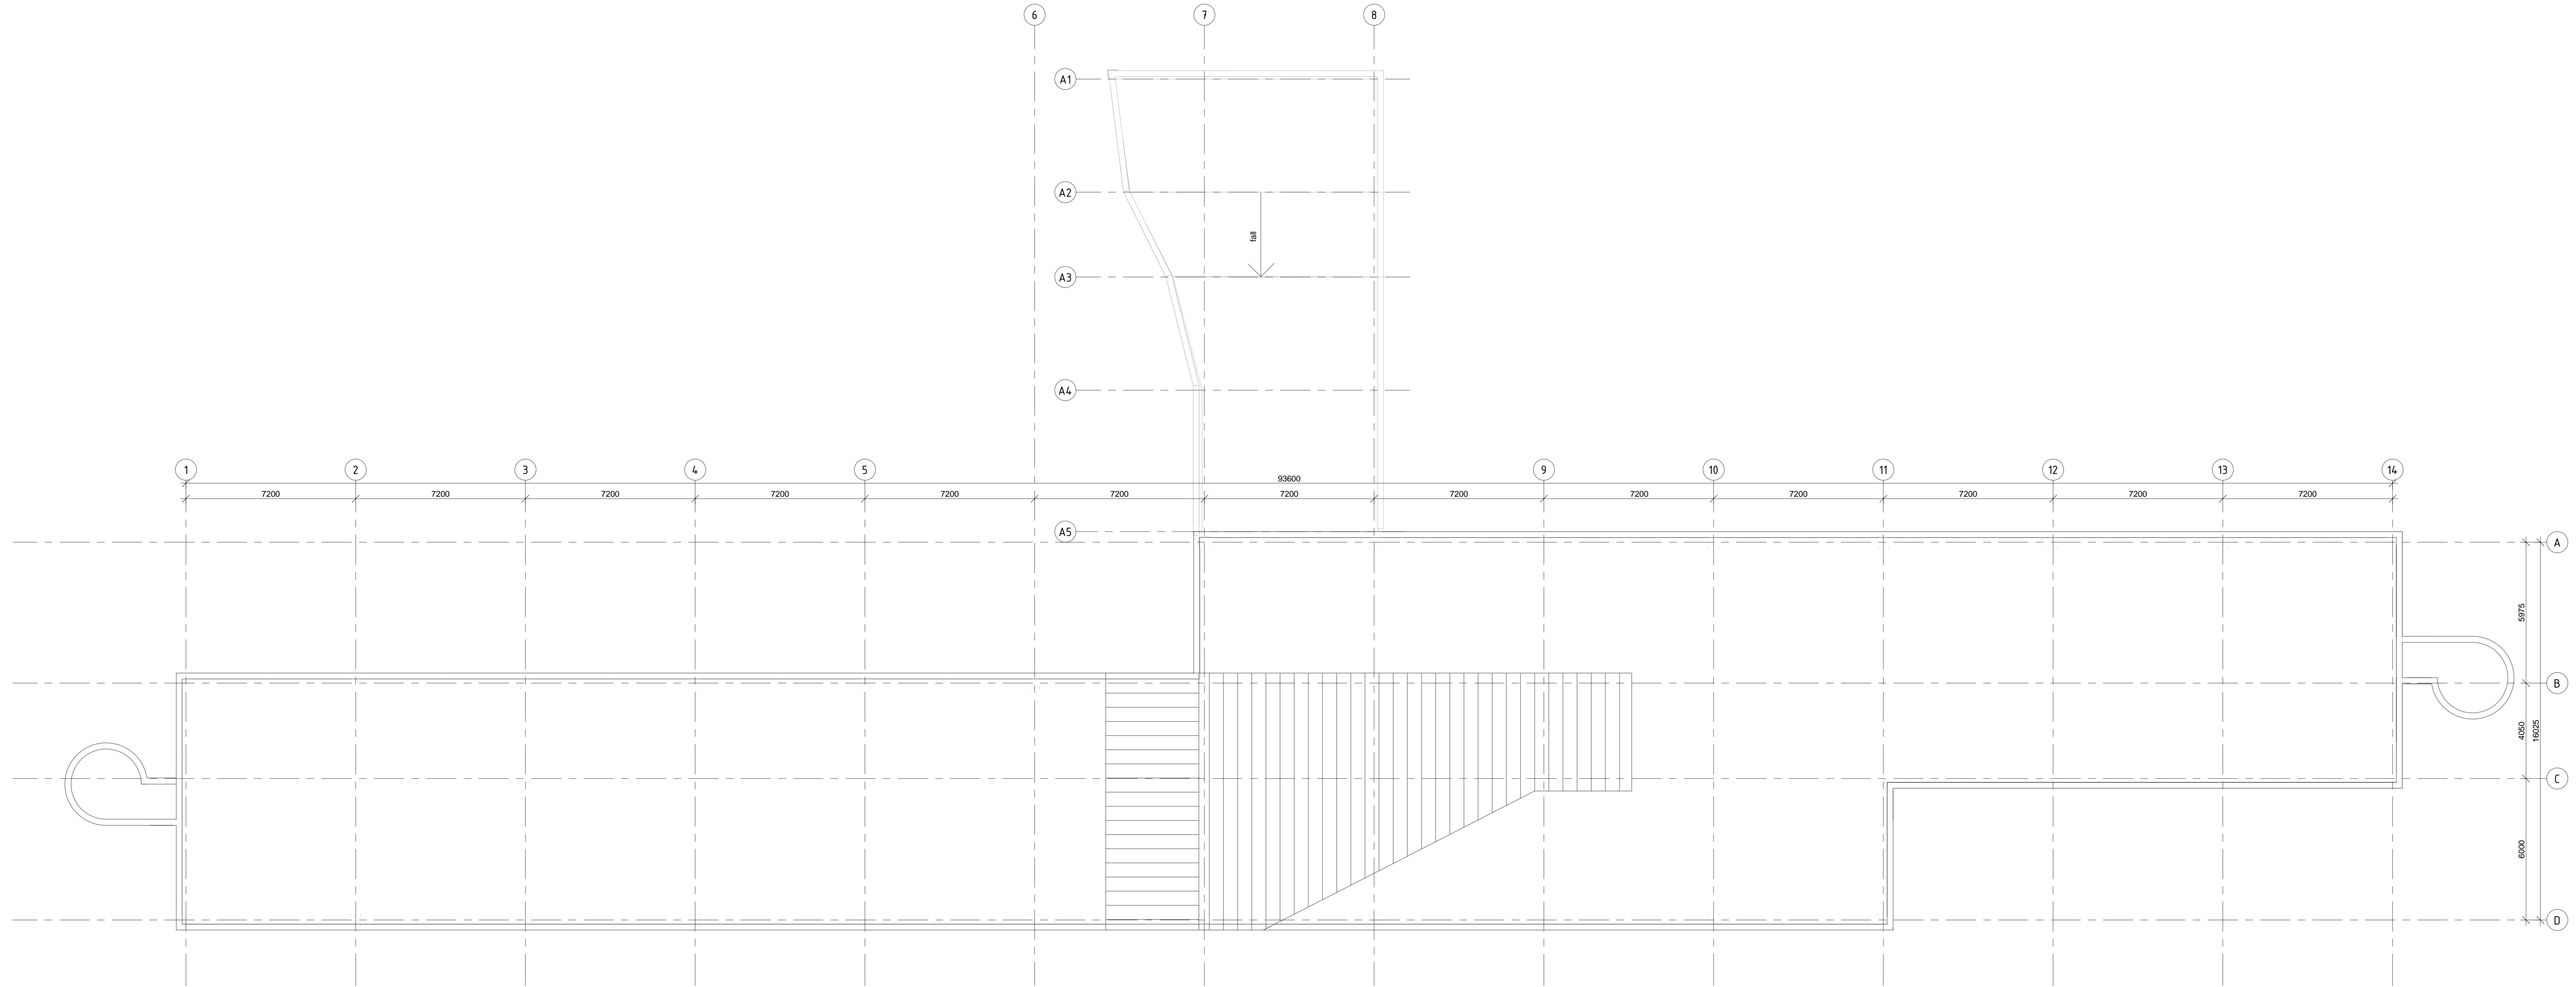

FORKLARING:

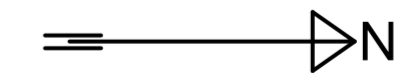

| | | | | | |
|---------------------|--------------------------------|---------------|-------------|----------|--------|
| Rev. | Beskrivelse | Dato | Tegn | Kontr. | Godkj. |
| | 57 - Vegadministrasjonen Vadsø | | RIB | A1L | |
| | Utskifting av vinduer | 12.02.2018 | | | |
| | Takplan | | | | 1:100 |
| Status | ANBUD | Konstr./Egnet | Kontrollert | Godkjent | |
| Oppdragsnr. | 713800 | LEEJ | RJ | | |
| www.multiconsult.no | | Tegningsnr. | B103 | | |