




Fasade Øst
1 : 100

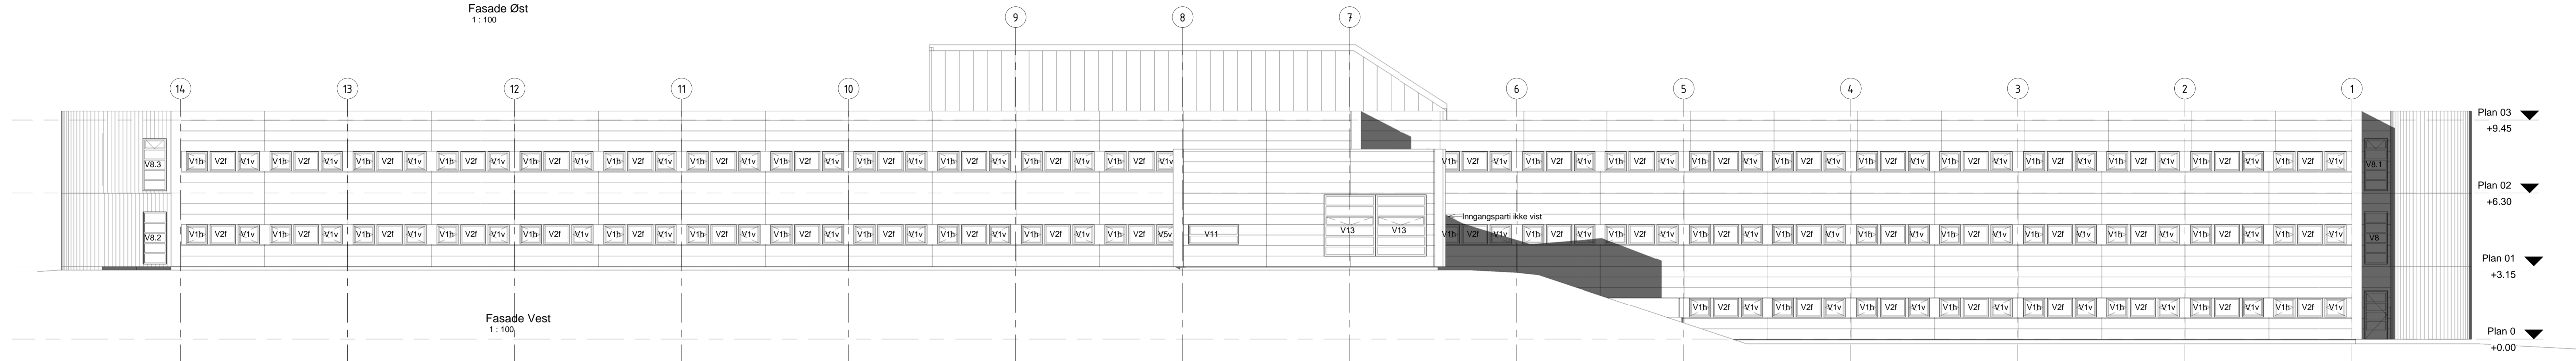

Fasade Vest
1 : 100

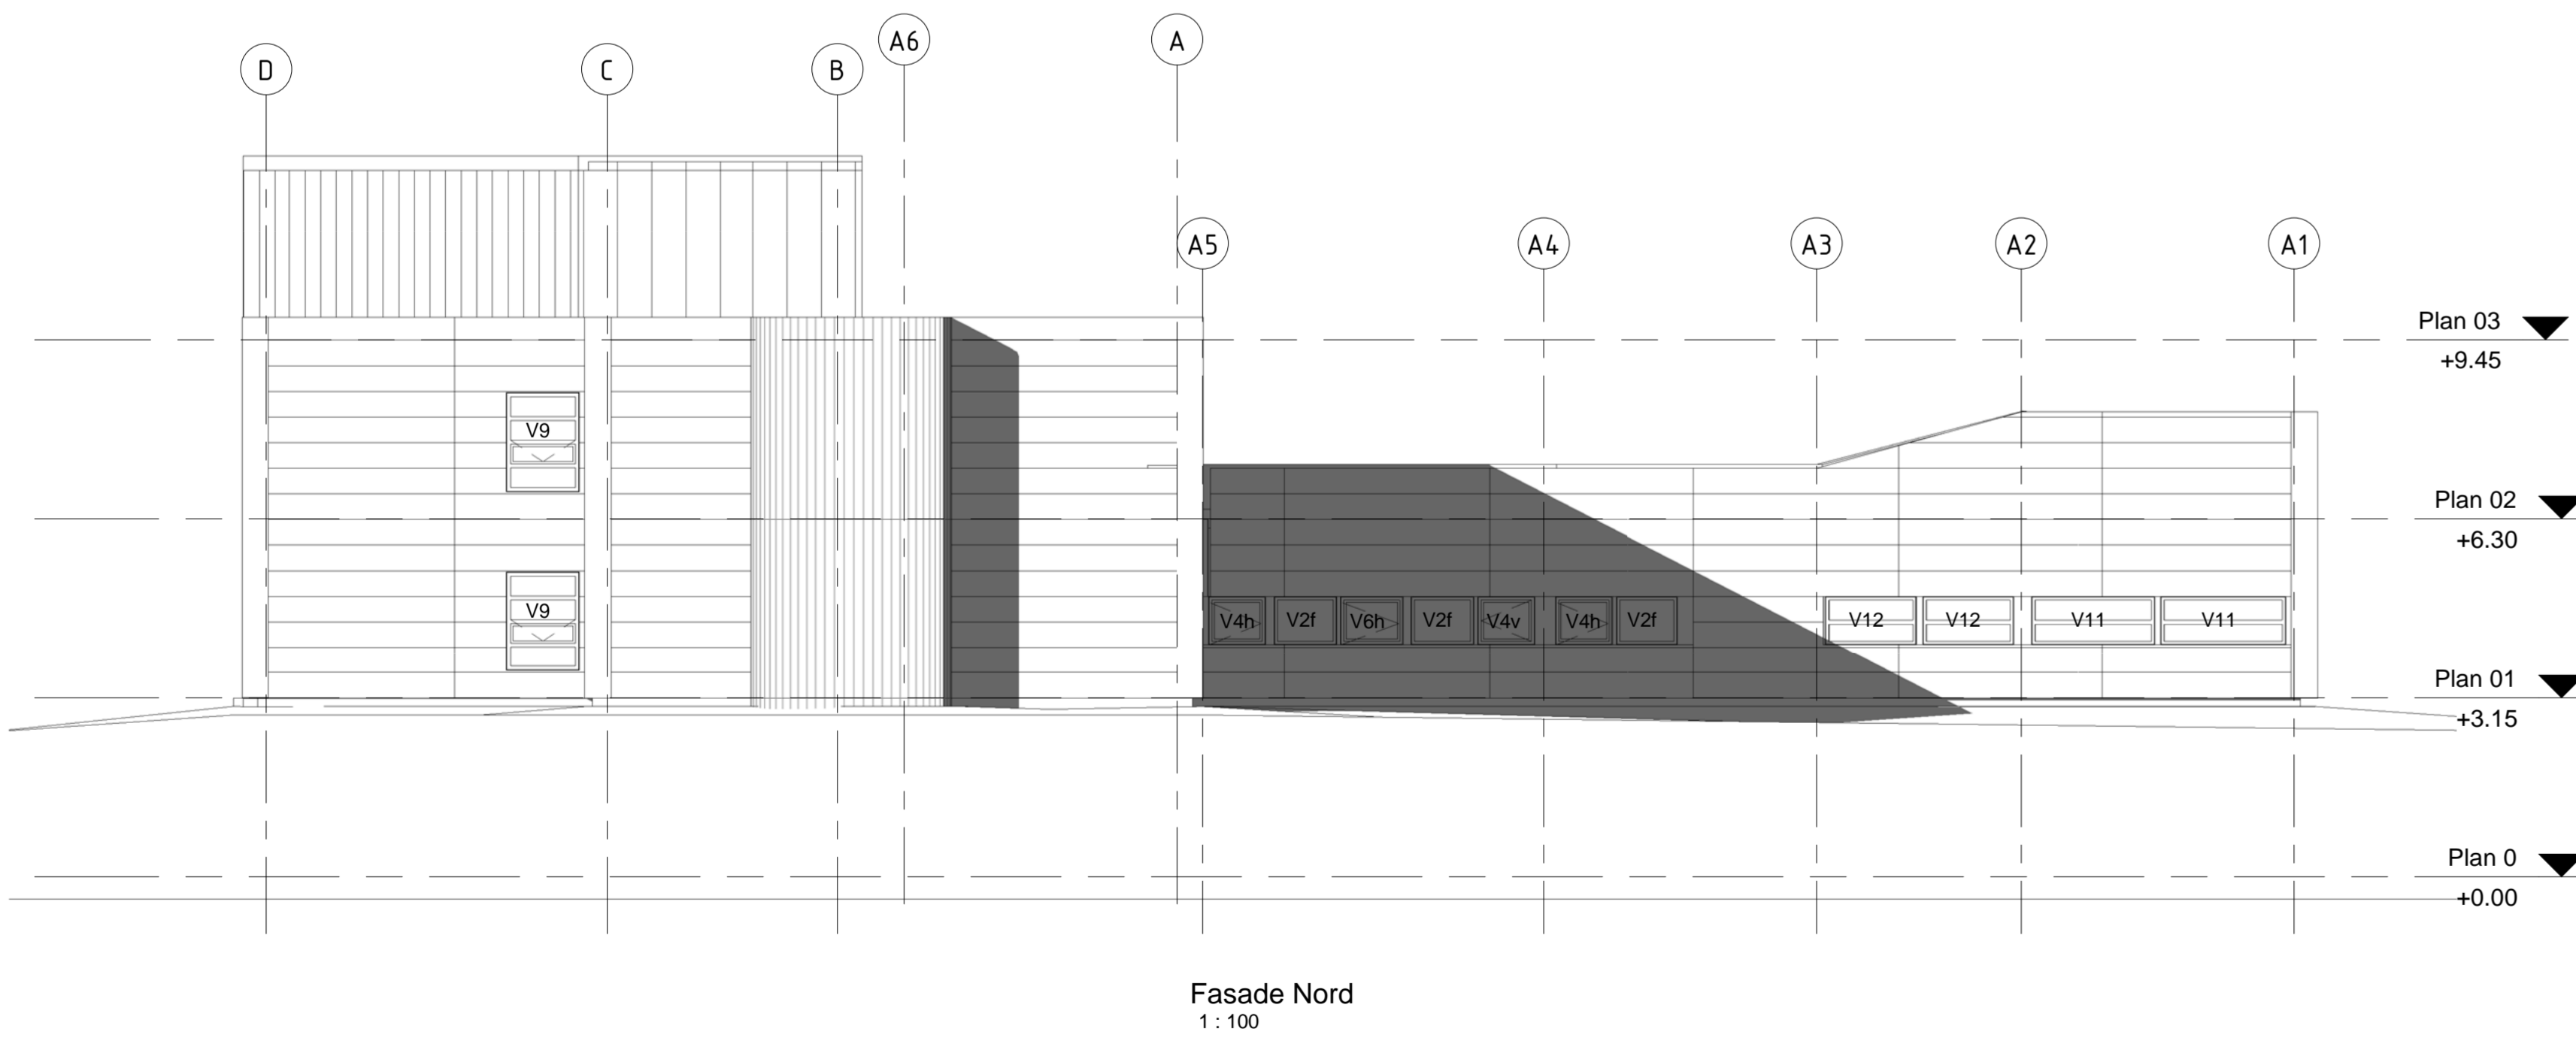

Fasade Nord
1 : 100

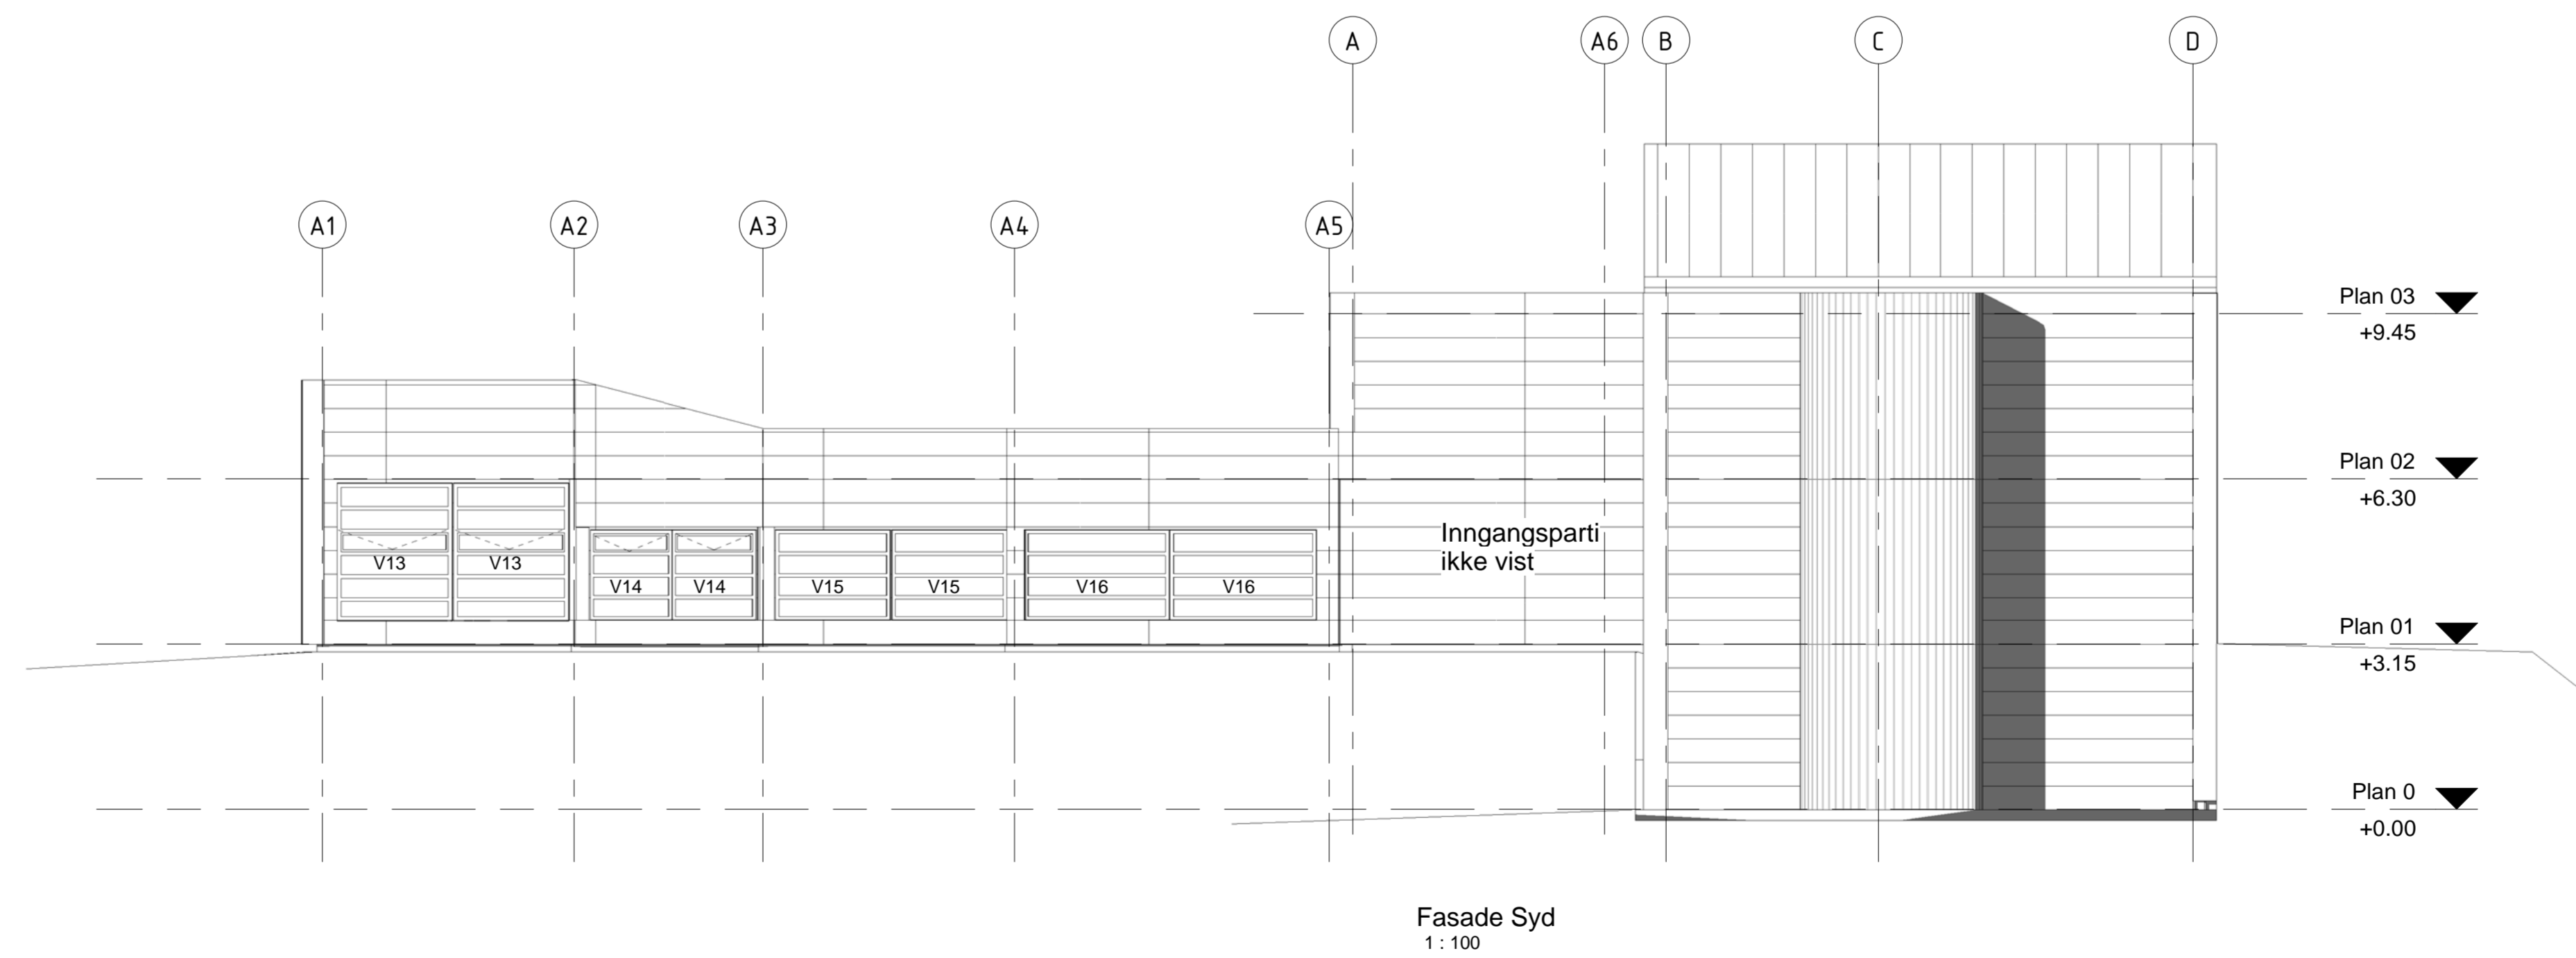

Fasade Syd
1 : 100

FORKLARING:



Rev.	Beskrivelse	Dato	Tegn.	Kontr.	Godkj.
	Fag	RIB			A1L
	Dato	12.02.2018			
	Format/Bløkket				
					1:100
Status		ANBUD	Konstr./Egnet	Kontrollert	Godkjent
Oppdragsnr.		713800	Tegningsnr.	B303	
www.multiconsult.no					

57 - Vegadministrasjonen Vadsø
Utskifting av vinduer

Fasader Nord, Øst, Sør og Vest

Multiconsult