



OVERBYGGING LØSMASSER
TRAFFIKERT VEI
M=1:10

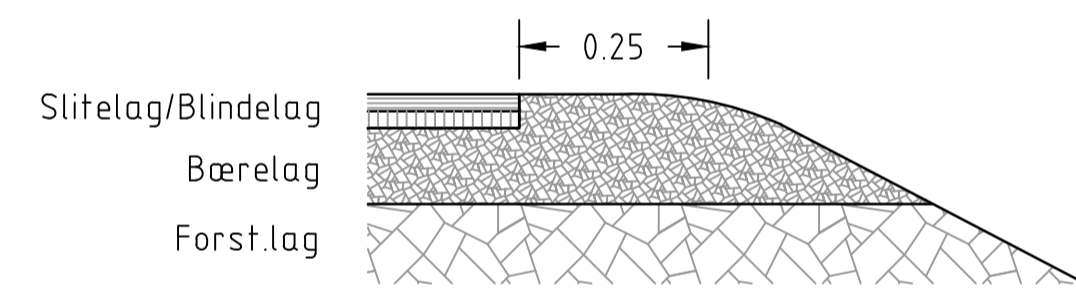

PRINSIPPSKISSE FOR UTFØRELSE AV SKULDER MOT GRØFT
M=1:10

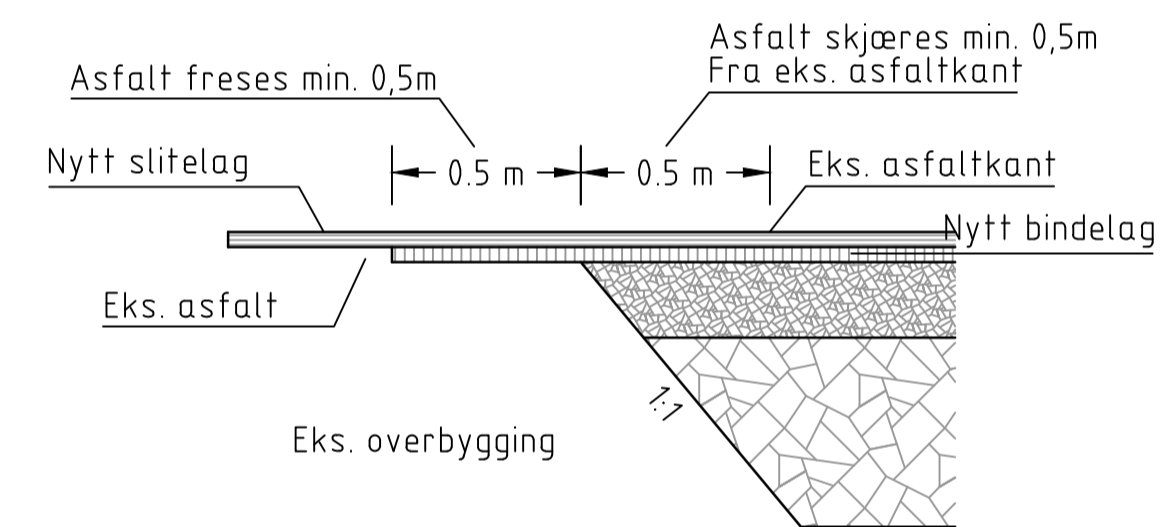

SPLEIS MOT EKS. VEI I SIDERETNING
M=1:10

Rev.	Dato	Revideringen gjelder	Nr.	Saksb.	Sidem.k.	Oppdr.a.
Oppgård Kommune			Tegnet av	KRSR	Saksbehandler	KRSR
Rehabilitering av vann og avløpsledninger Solbråtanveien - Theodor Hansensvei			Sidemannskont.	PAAL	Oppdragsansvarlig	RSS
Typetegning			Fag	Vei	Målestokk	Angitt
Veisnitf, veioppbygging			Dato	23.02.2018		
			Oppdragsnr.	A099077	Status	ANBUD
			Tegning nr.		Rev.	F001