


FASADE MOT SYD

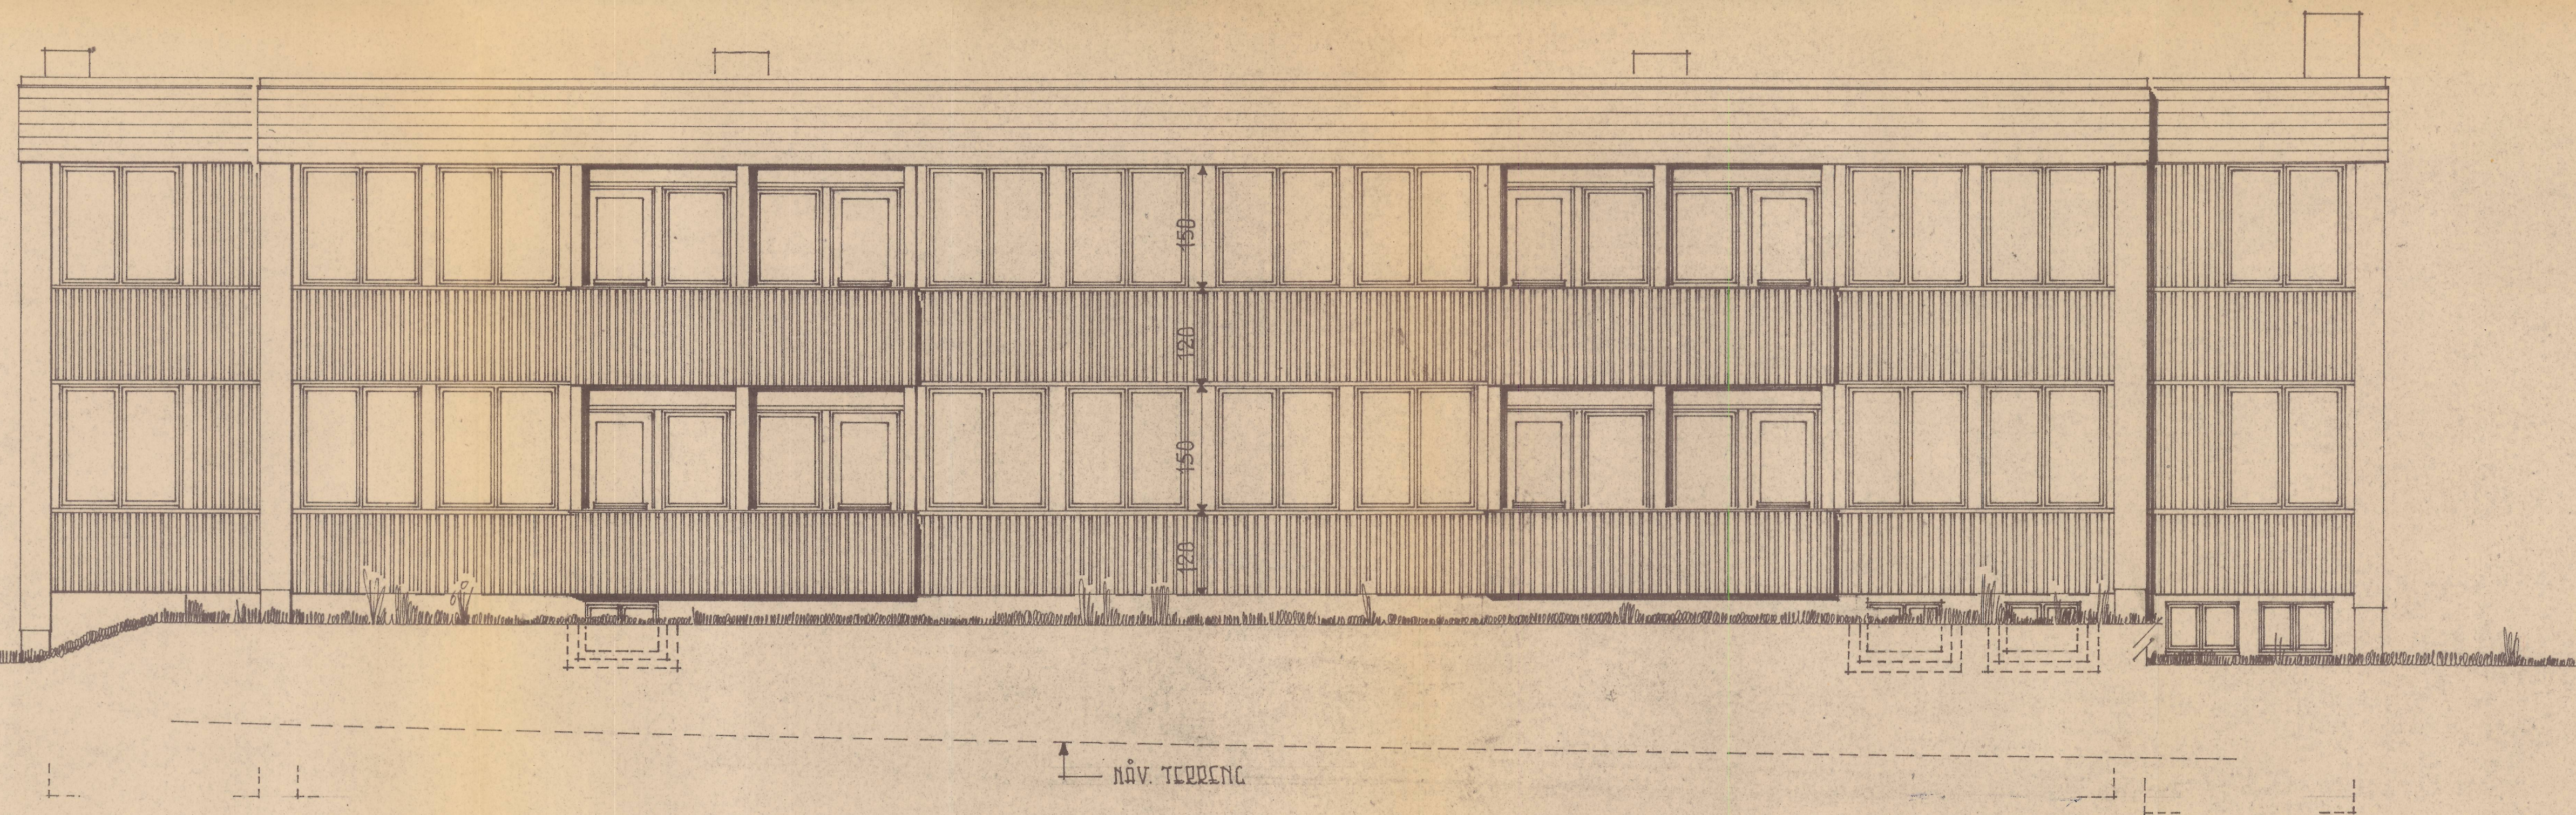

FASADE MOT ØST