=360.001 Ventilasjon laboratorie

Teknisk rom plan U1

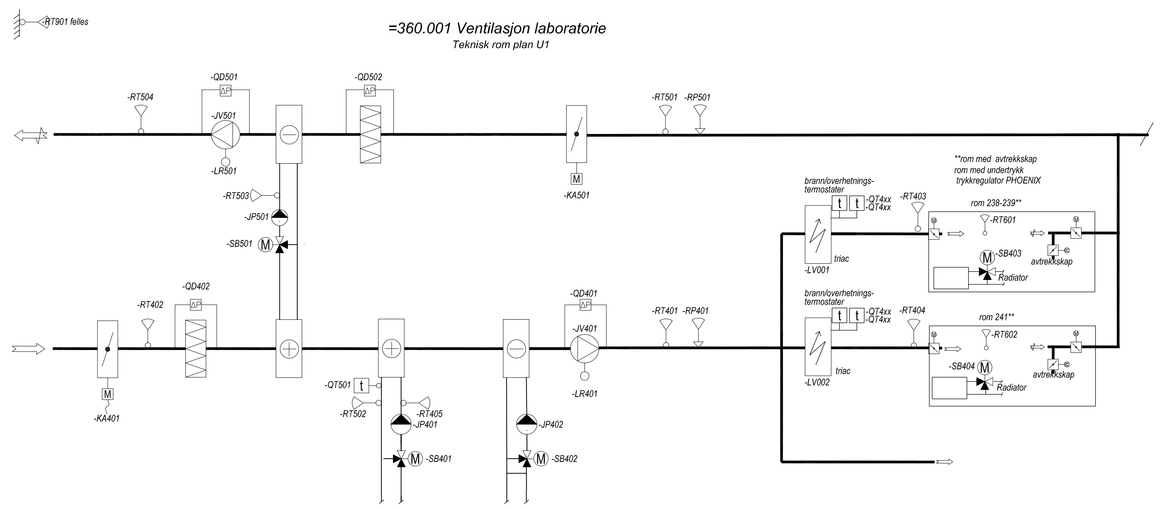

=360.002 Ventilasjon kontor

Teknisk rom plan U1

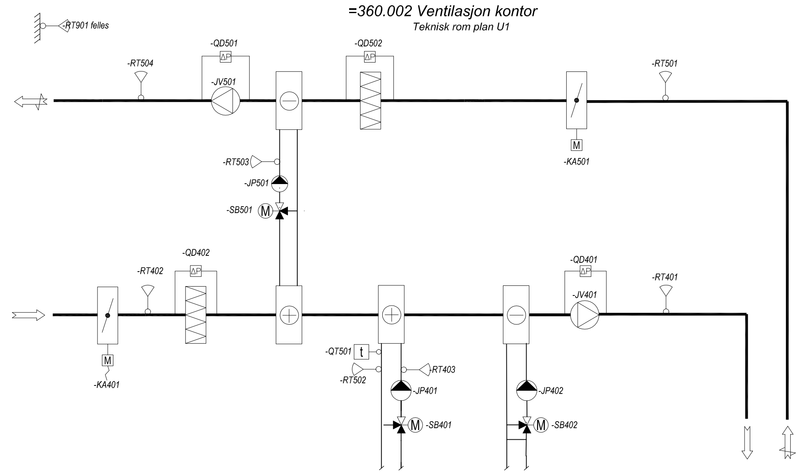

=360.003 Ventilasjon dyrestaller

Teknisk rom plan U1

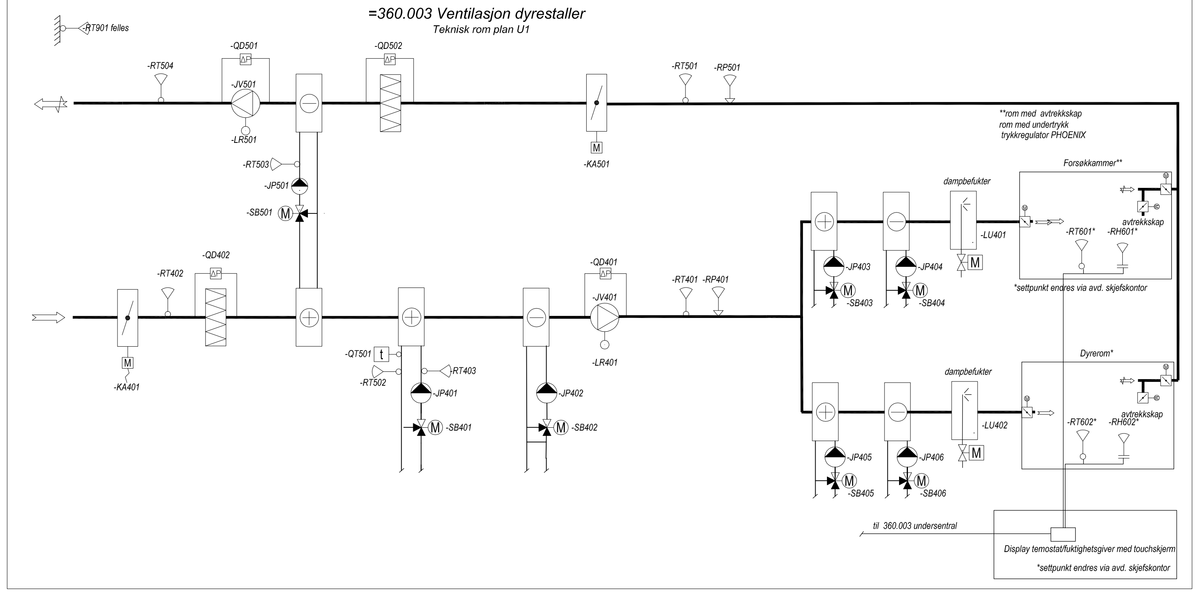

=360.004 Ventilasjon kantine

Teknisk rom plan U1

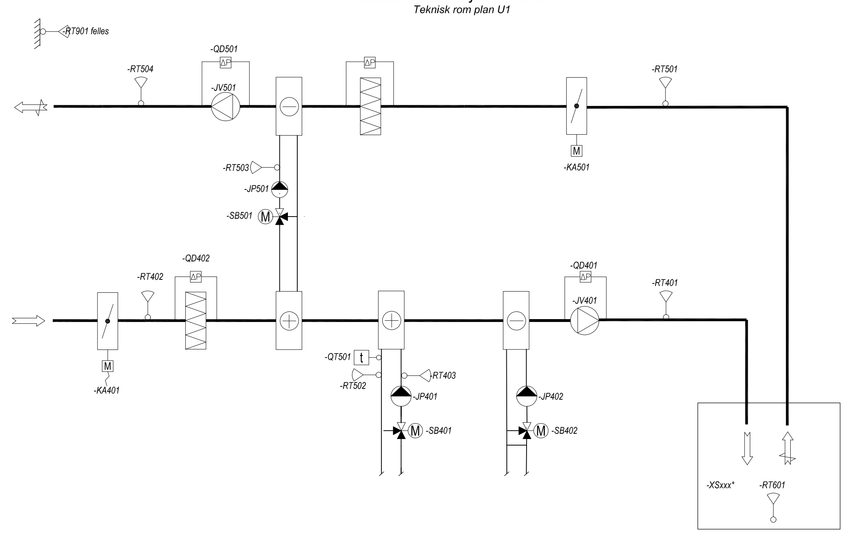

=360.005 Ventilasjon PF laboratorie

Teknisk rom plan PF lab plan 2

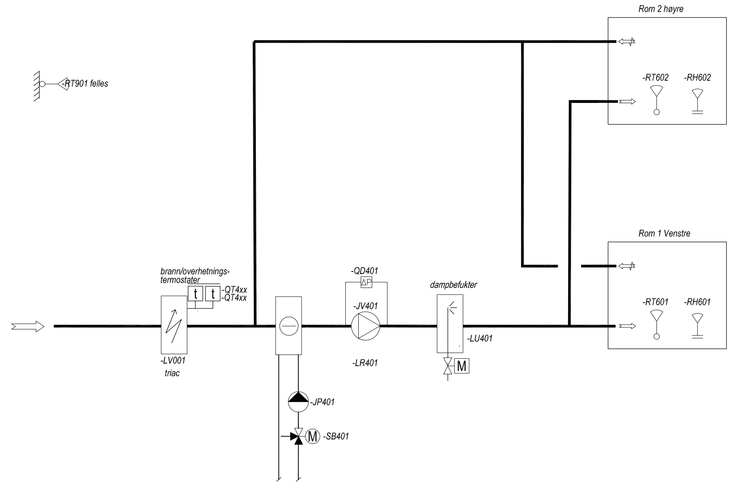

=360.007 Ventilasjon auditorium

Luftaggregat med integrert automatikk

Teknisk rom plan U1

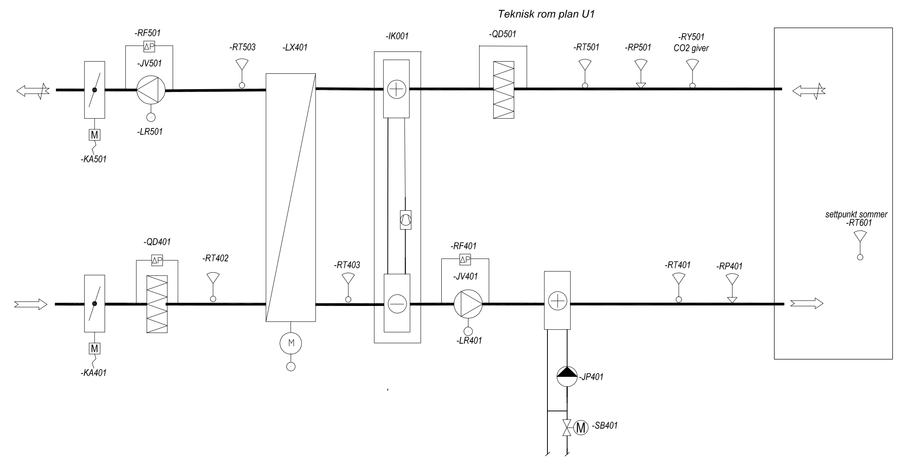

=360.008 Ventilasjon veierom 3etg.

Kompakt luftaggregat

=360.009 Ventilasjon 5 etg.

Luftaggregat med integrert automatikk

Teknisk rom plan 5

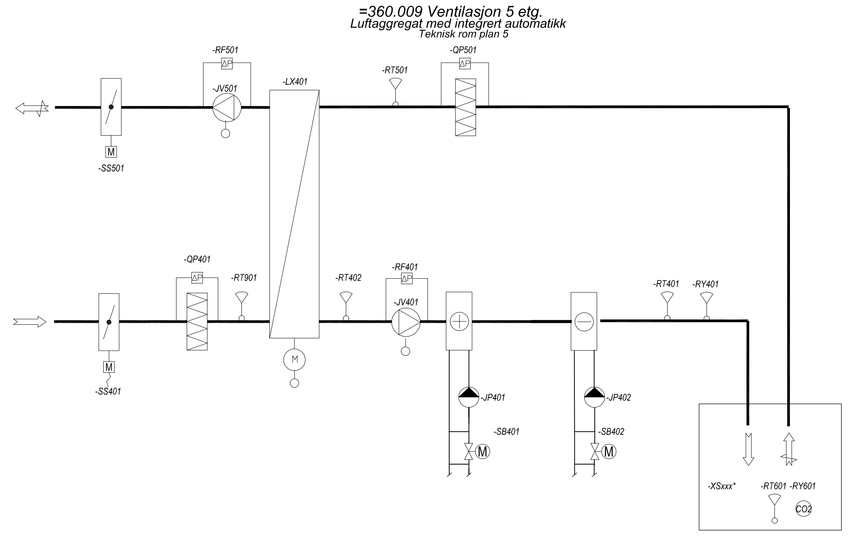

-					
Rev.	Dato	Revisjon	Tegn.	Saksb.	Godkj.

Tittel: Ventilasjonsflytskjema

Prosjektnr.: 12725

Tegningsnummer: V66--01 Rev.: -

ARK :

RIB :

RIE :

RIV : Erichsen & Horgen A/S Nydalsvn. 36 P.b. 4464 Nydalen 0403 OSLO 22 02 63 00

RIBr :

Lokaliseringsfigur:

Fase: ANBUD

erichsen horgen

Tittel:

STAMI

Ventilasjon flytskjema

VVS anlegg

Godkjent	
RBA	
Tegn.	Saksb.
GBI	RBA

Filnavn: V66--01 alle flytskjema.dwg

Dato: 26.02.2018

Målestokk: -

Tegningsnummer: V66--01 Rev.: -

Prosjektnr.: 12725

Underlag: