erichsenhorgen

Anl.nr.:	12275
Prosjekt:	STAMI
Dato:	10.010.2017
Sign.:	GBI
Filnavn:	V70--01

REV	DATO	MERKNAD	SIGN.	KTR.
	26.02.2018	ANBUD	GBI	RBA

Anleggstype:	System nr.:
Plass. anl.:	Betjener:
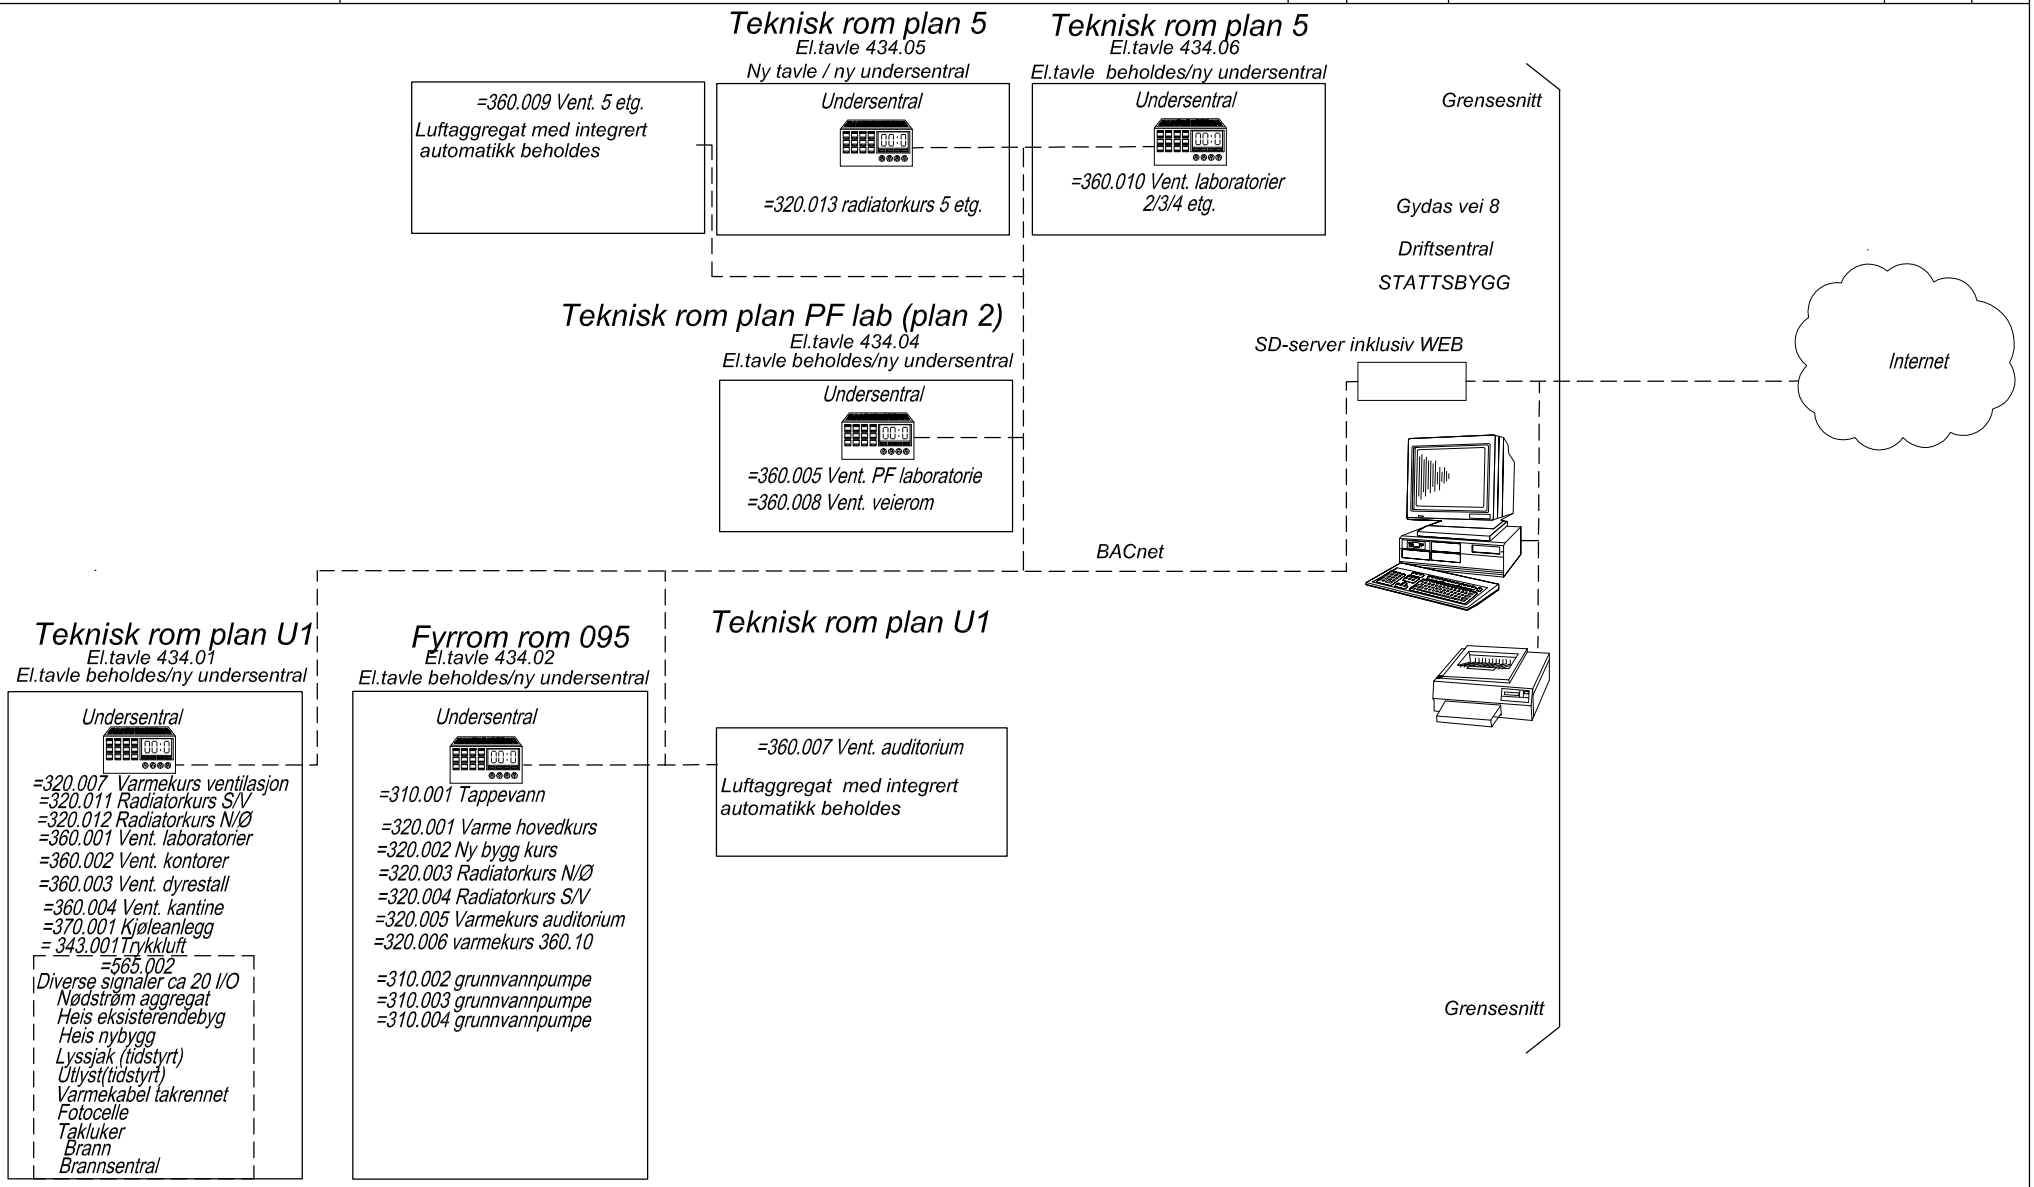
TOPOLOGISKJEMA