


MERKNADER:

Følgende tegningsmateriale er beskyttet av reglene i Aandstevloven, og enhver bruk krever samtykke fra opphavsmannen. Dette gjelder også eventuelle endringer og bearbejdelser.

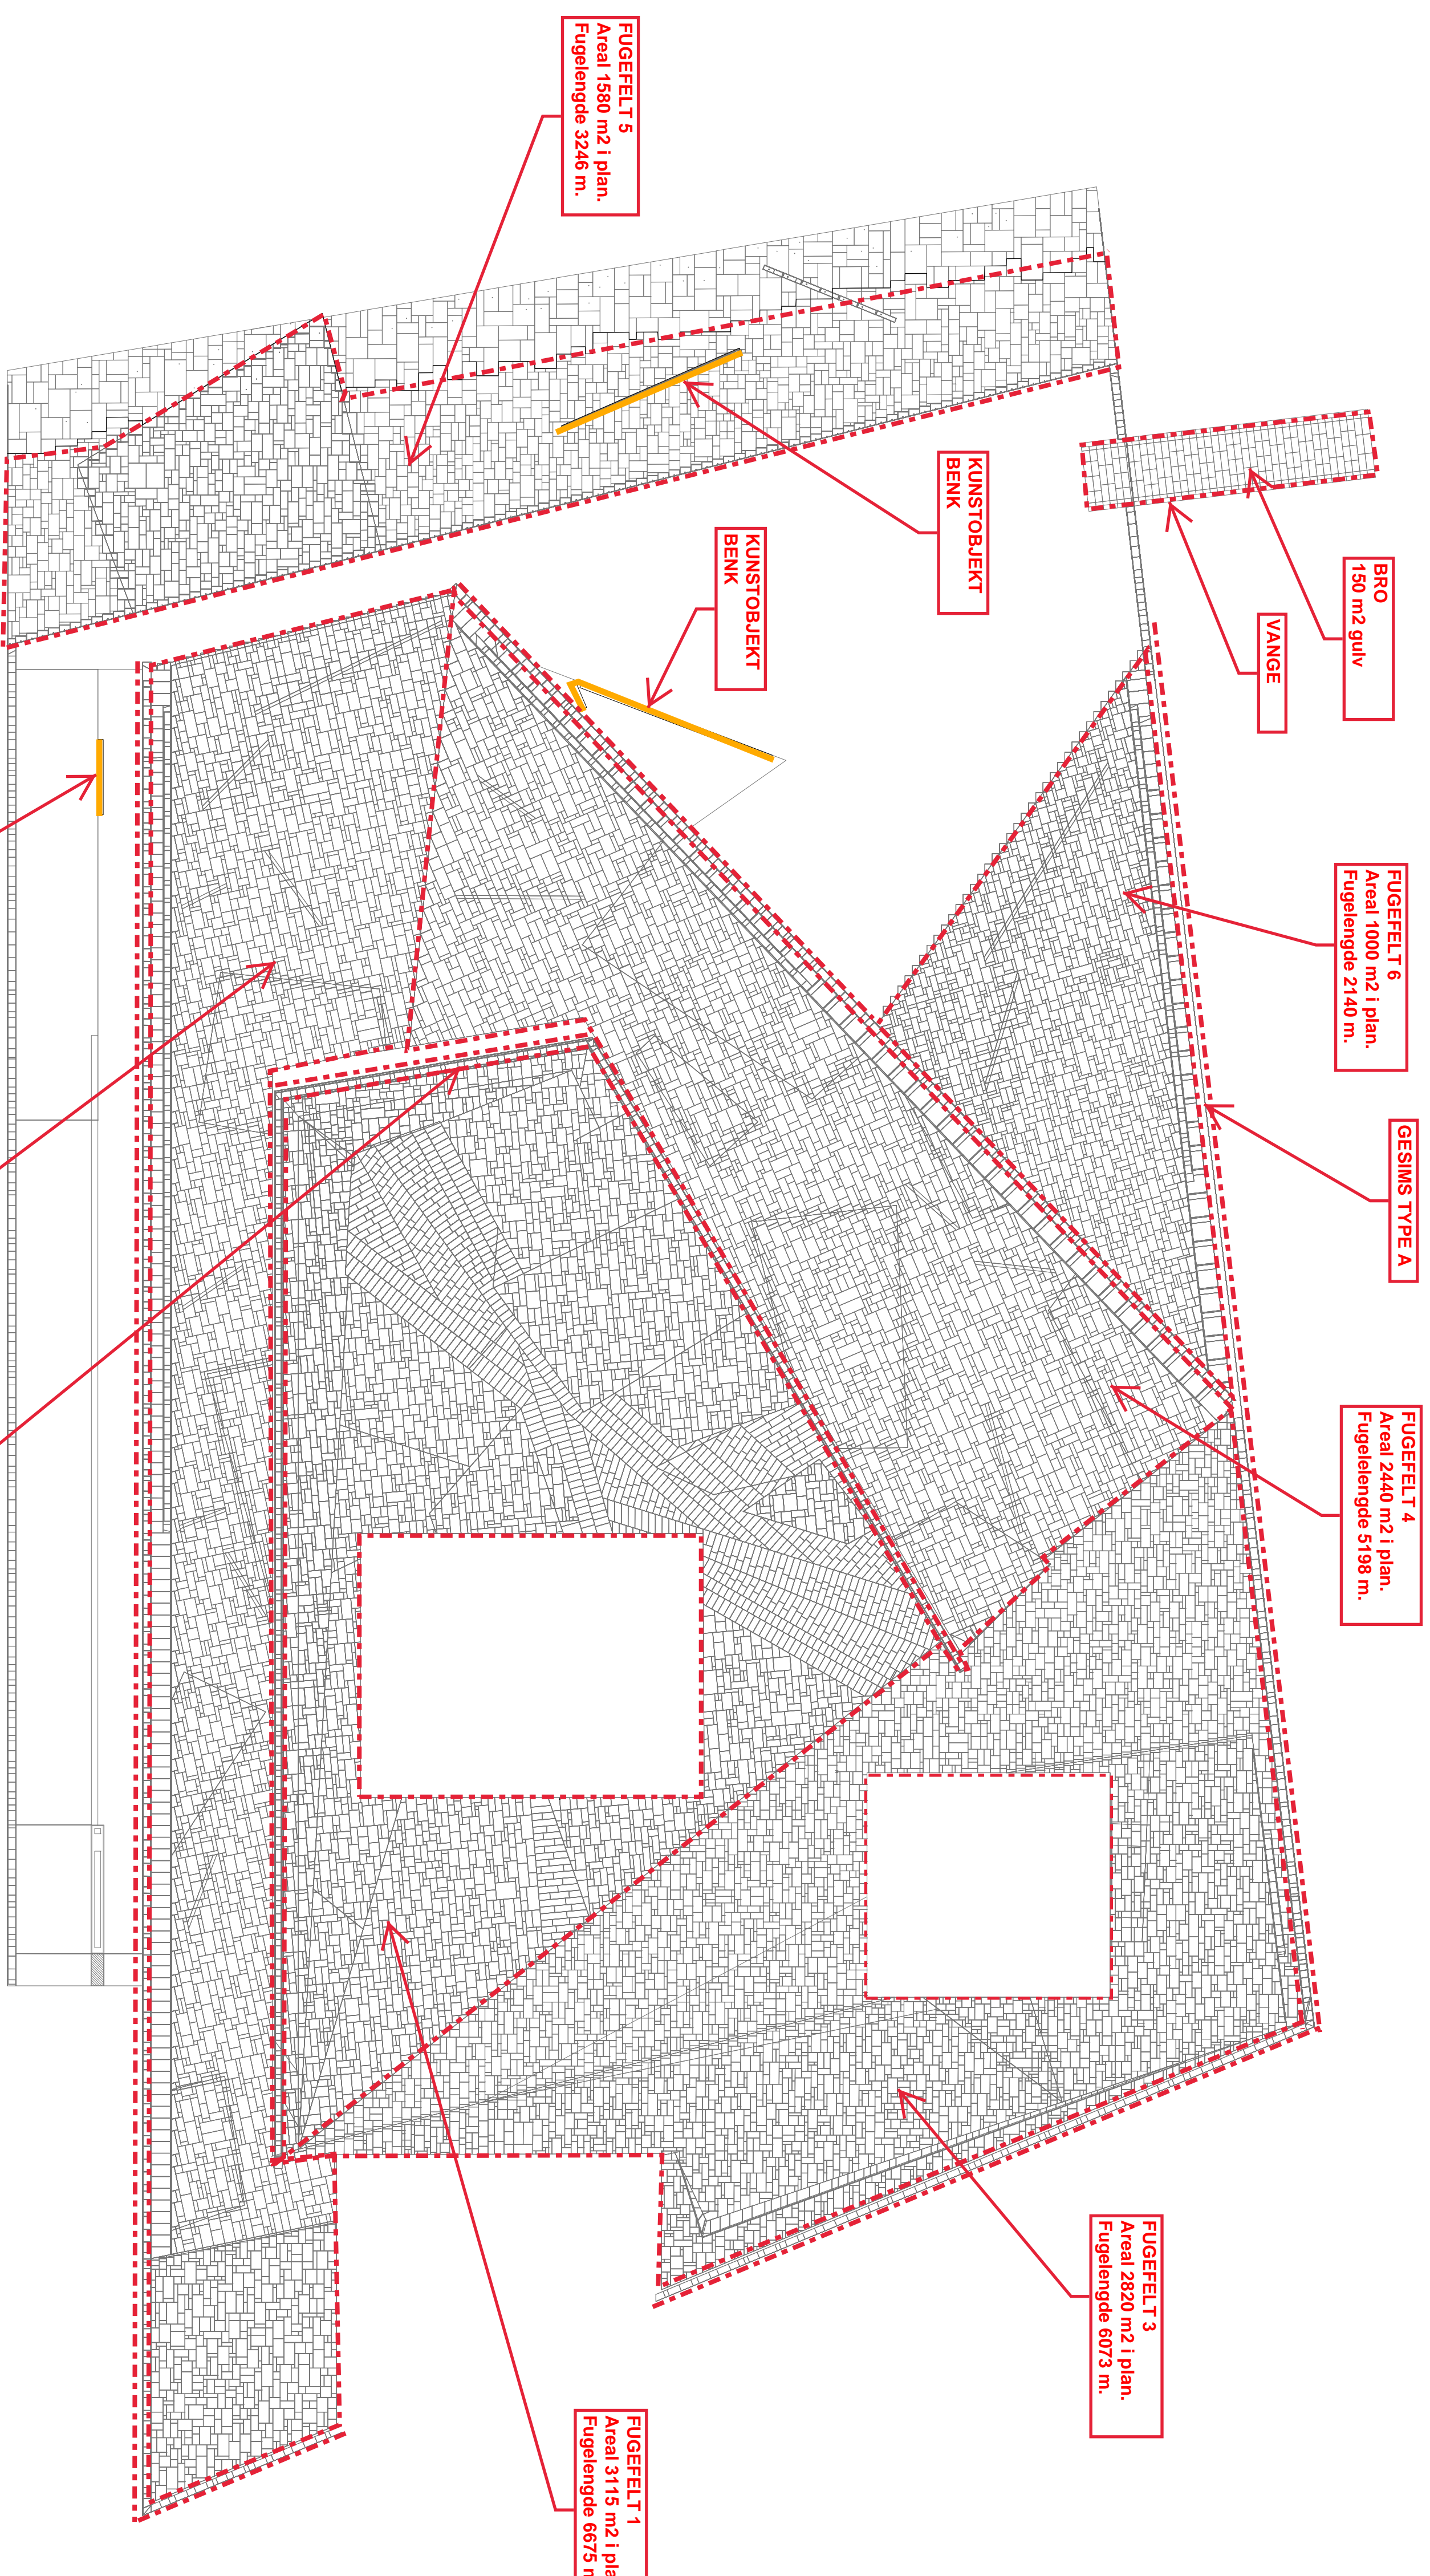

**FUGEFELT 1**  
Areal 3115 m<sup>2</sup> i plan.  
Fugelengde 6773 m

**FUGEFELT 3**  
Areal 2820 m<sup>2</sup> i plan.  
Fugelengde 6073 m

**FUGEFELT 5**  
Areal 1580 m<sup>2</sup> i plan.  
Fugelengde 3246 m

**FUGEFELT 6**  
Areal 1000 m<sup>2</sup> i plan.  
Fugelengde 2140 m

**FUGEFELT 4**  
Areal 2440 m<sup>2</sup> i plan.  
Fugelengde 5198 m

**FUGEFELT 2**  
Areal 2685 m<sup>2</sup> i plan.  
Fugelengde 5838 m

**GESIMS TYPE A**

**GESIMS TYPE B**

**KUNSTOBJEKT  
BENK**

**KUNSTOBJEKT  
BENK**

**KUNSTOBJEKT  
BENK**

**BRO**  
150 m<sup>2</sup> gullv

**VANG**

**STATSBYGG**

Thruston

**SNØHETTA** Akerhusstranda 21, Sjur 39  
NO-150 Oslo, Norway  
Tlf. 29 19 80 80

Filnavn:	Arbuid	Tegnet:	Kontrollert:
Prosjekt nr.:	25.02.2018	Skalastørrelse:	Formater:
	1-400		A1

Operasen i Oslo - Utskifting av utvendige elastiske fuger  
Plan fuger og fugeslett