


Sist lagret: 08.03.2018 av SBA. Filbane: P:\2250 - 2299\2252 HVL Gymnasbygget - utomhus\3_tegning\1_DAK\1_AM Arbeidsmodell\AM_2252_HVL Gymnasbygget - materialplan.dwg

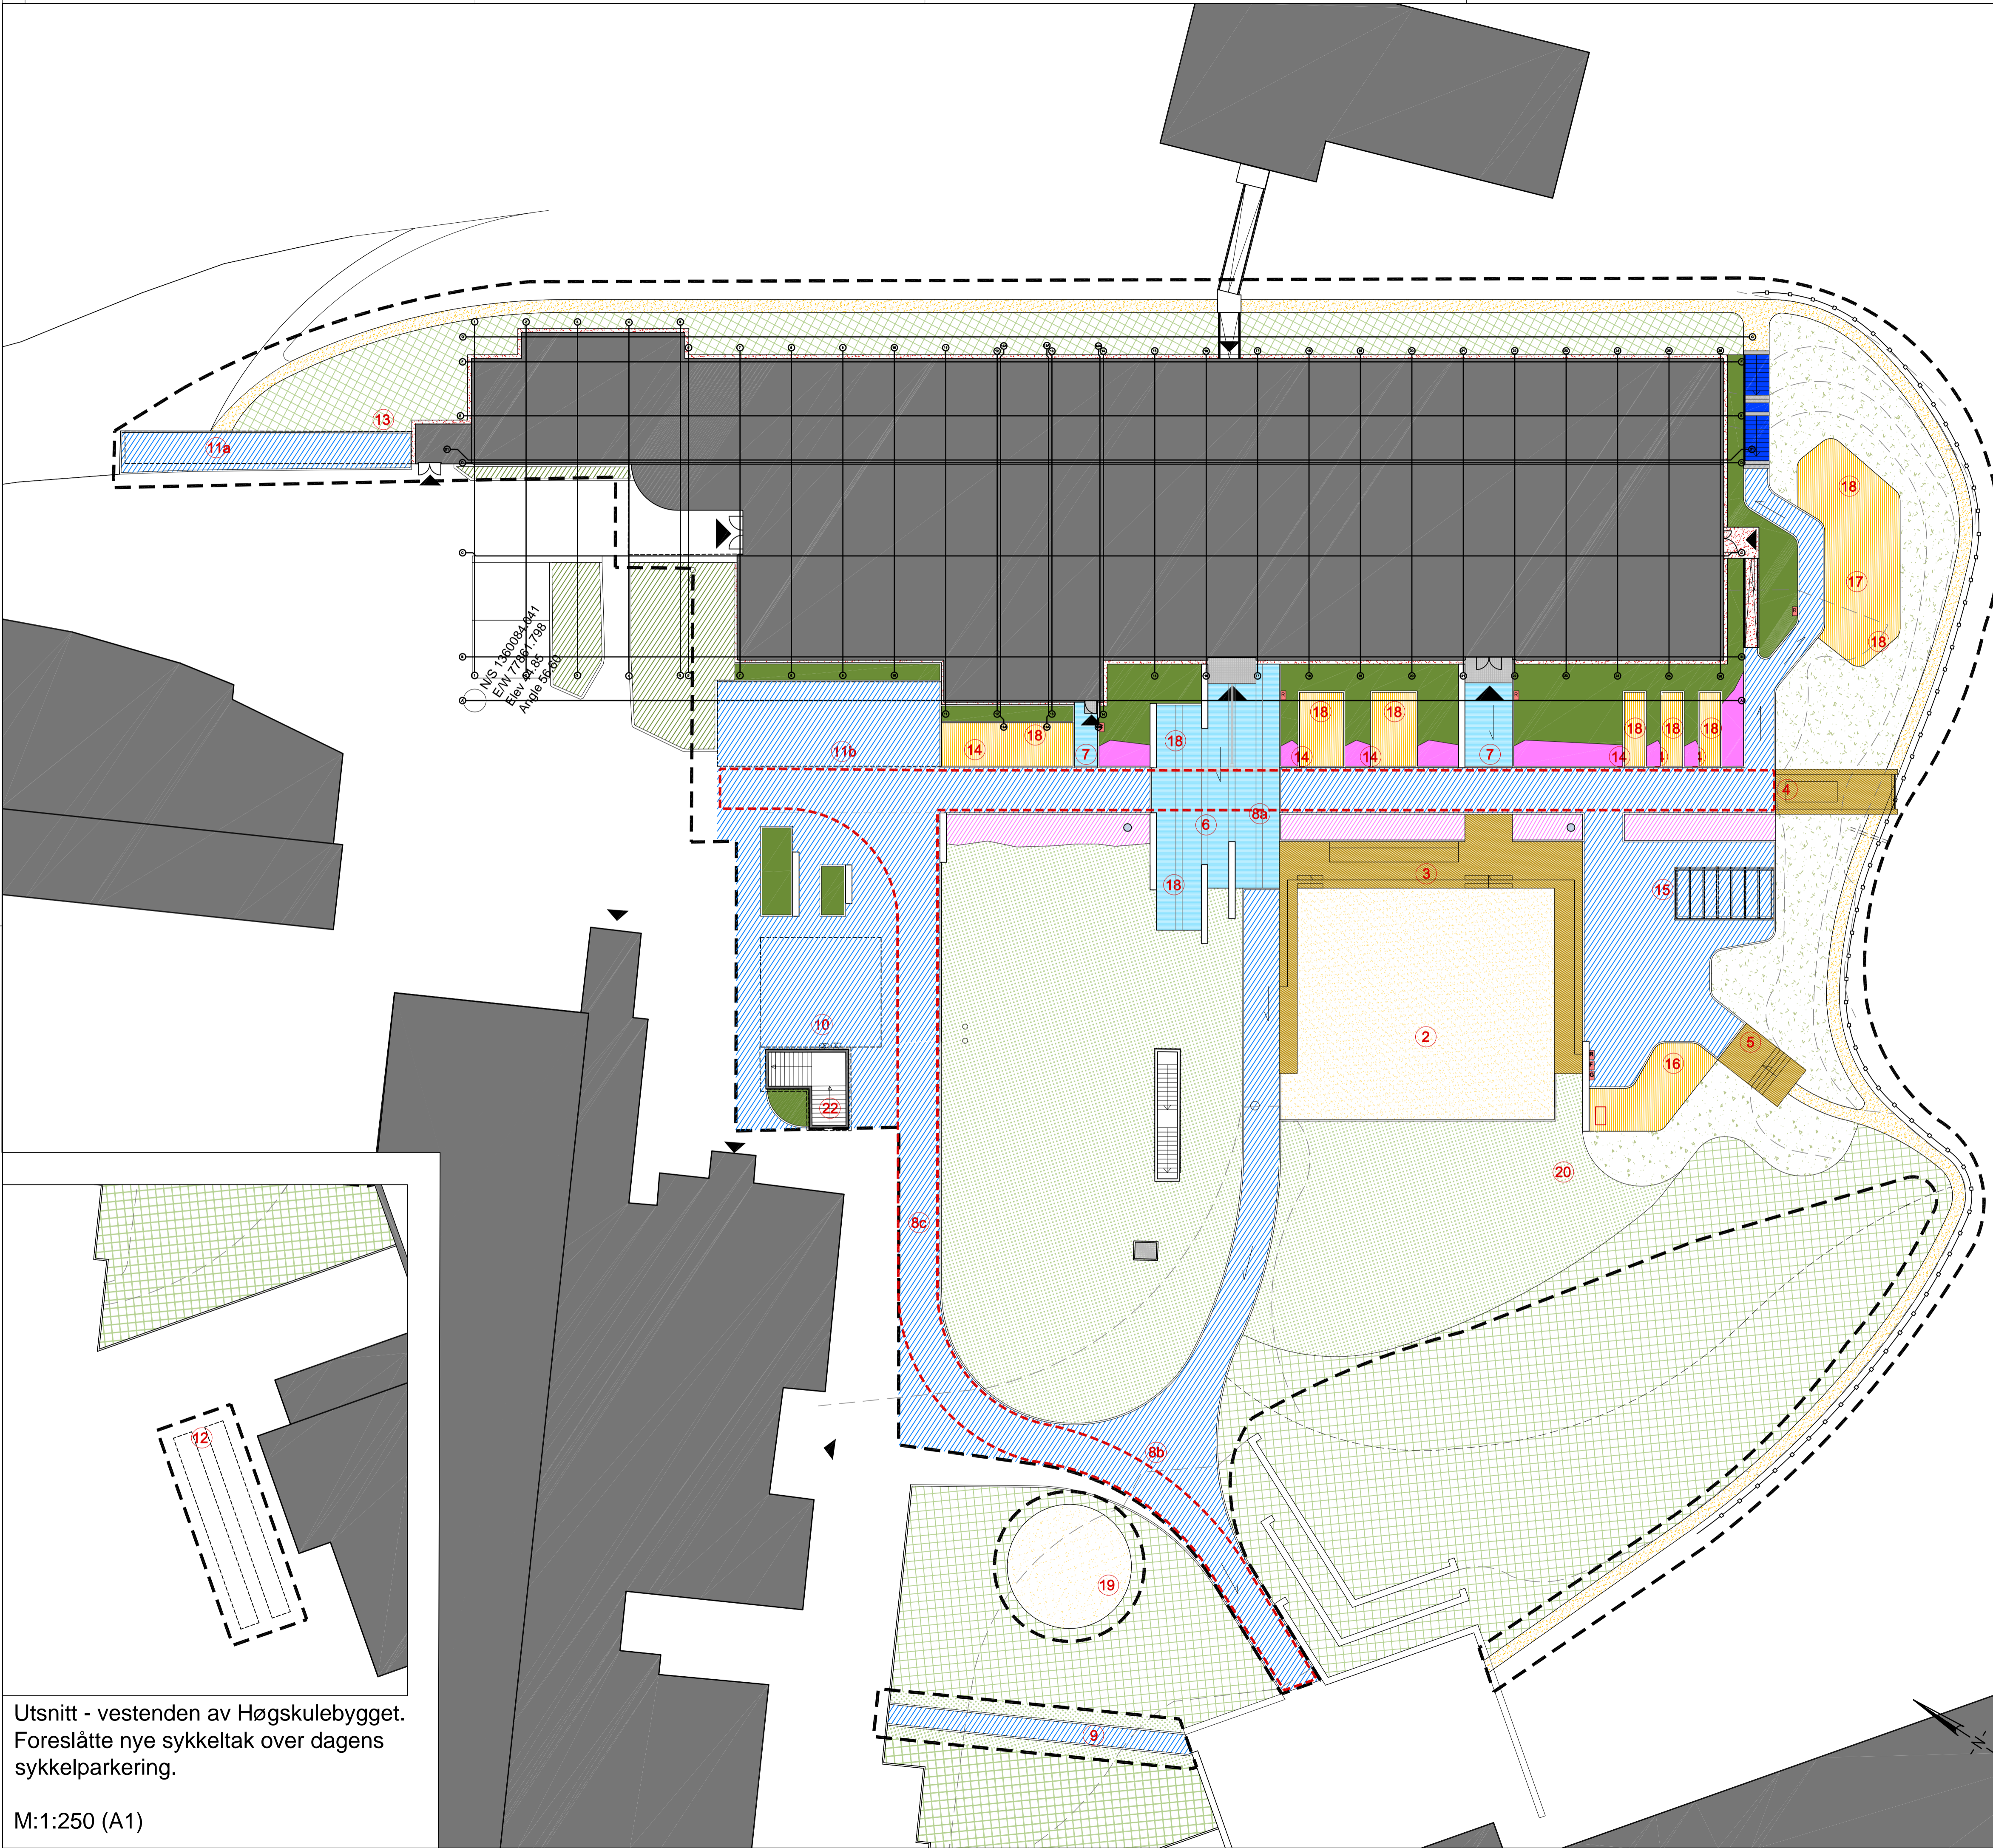

- TEIKNFORKLARING**
- Asfalt
 - Plasstøpt betongdekke med fuger
 - Granittrapp
 - Tredekke
 - Støtsand
 - Grus på sti
 - Grus langs fasade
 - Grasarmering, belegningsstein
 - Eksisterende gras / skogsbotn
 - Ny grasplen
 - Eng
 - Eksisterende buskar
 - Buskar
 - Stauder
 - Vasstolande stauder
 - Dekke dimensjoneres for tunge kjøretøy
 - Tiltaksgrense

- Opsjoner**
1. Kontraktarbeider utsettes til 2019.
 2. To nedsenka sandvolleyballbaner inkl. nett og oppmerking. Skal kunne tilrettelegges for skøytebane på vinterstid.
 3. Tredekke med plassbygde benkar rundt sandvolleyballbane
 4. Trekonstruksjon "Utsikten"
 5. Trekonstruksjon fra fast dekke til tråkk
 6. Gymnasplassen/ hovedinngang med betongdekke
 7. Mindre inngangsparti med betongdekke
 8. Vannbåren varme i gangveg mellom Gymnasplassen / Høgskuleplassen, og mellom Høgskuleplassen og Innovasjonsbygg (8a, 8b og 8c)
 9. Asfalt og vannbåren varme i gangsti
 10. Sykkelparkering med overbygg, 64 stk (inkl. ladepunkt)
 11. Overbygg for to P-plasser for sykkel (11a og 11b)
 12. Overbygg for eksisterende p-sykkelplass på vestenden av Høgskulebygget
 13. 10 ladepunkt for el-sykkel
 14. El-uttak i studiesoner langs Gymnasbyggets vestfasade
 15. Uteundervisning med tak, sittebenkar og el-stikk
 16. Grill og sosial samlingsplass inkl. møblering og grasarmering
 17. Grasarmering ved Gymnasbyggets sydfasade
 18. Laus og fast møblering (gjeld samtlige møblering unntatt ved grillplass)
 19. Buldrestein inkl. nødvendig fallunderlag
 20. Slakklina på stativ, 2 stk.
 21. Priskonsekvens kantsleinslinjer vis 0 trekkes ut (ref. L-03)
 22. Takoverbygg over tilfluktsrom 1
 23. Alle nye trær

Eksisterende installasjoner i tilknytning til bygg og tilfluktsrom som idag ligg ute i anlegget må tas hensyn til i videre arbeid/ prosjektering. Enkelte av disse er blitt innmål. Resterende må tilpassast på plassen.

Utsnitt - vestenden av Høgskulebygget. Foreslåtte nye sykkelstak over dagens sykkelparkering.

M:1:250 (A1)

A03	Anbudsgrunnlag revidert	08.03.2018	SBA	AS	AS
A02	Anbudsgrunnlag	22.02.2018	SBA	AS	AS
A01	Intern versjon til Statsbygg for kontroll	02.02.2018	SBA	AS	AS
rev.	revisjonen gjelder	dato	tegn	kontr	godkj

Statsbygg målestokk:
1:250 (A1)

Høgskulen på Vestlandet, Sogndal
Materialplan - opsjoner
1108301 HVL Gymnasbygget



koordinatsystem	høyderreferanse	arkiv	dato
EUREF89 NTM 07	NN2000	2252	31.01.2018

tegning nr. rev.
L-02 A03