


TYPE LINIEFLEX - BR. OG Å TREST ASE A
 HOVEDKAMM - FORDELINGSKAMM
 FAN-COIL D/M - KULDEVEKSLER - LUFTMENGDE

2 SPALTERS LINIEFLEX I ETT MELLOM SØYLER-VEGG, BR. ANSL-DETLI MOT SØYLER-VEGG OG VEKT EL-KANAL
 1600x3

3 SPALTERS LINIEFLEX
 45x100x-200x4
 001-400x-270x3 + 200x3

2 SPALTERS LINIEFLEX
 -BLINDVENTIL-

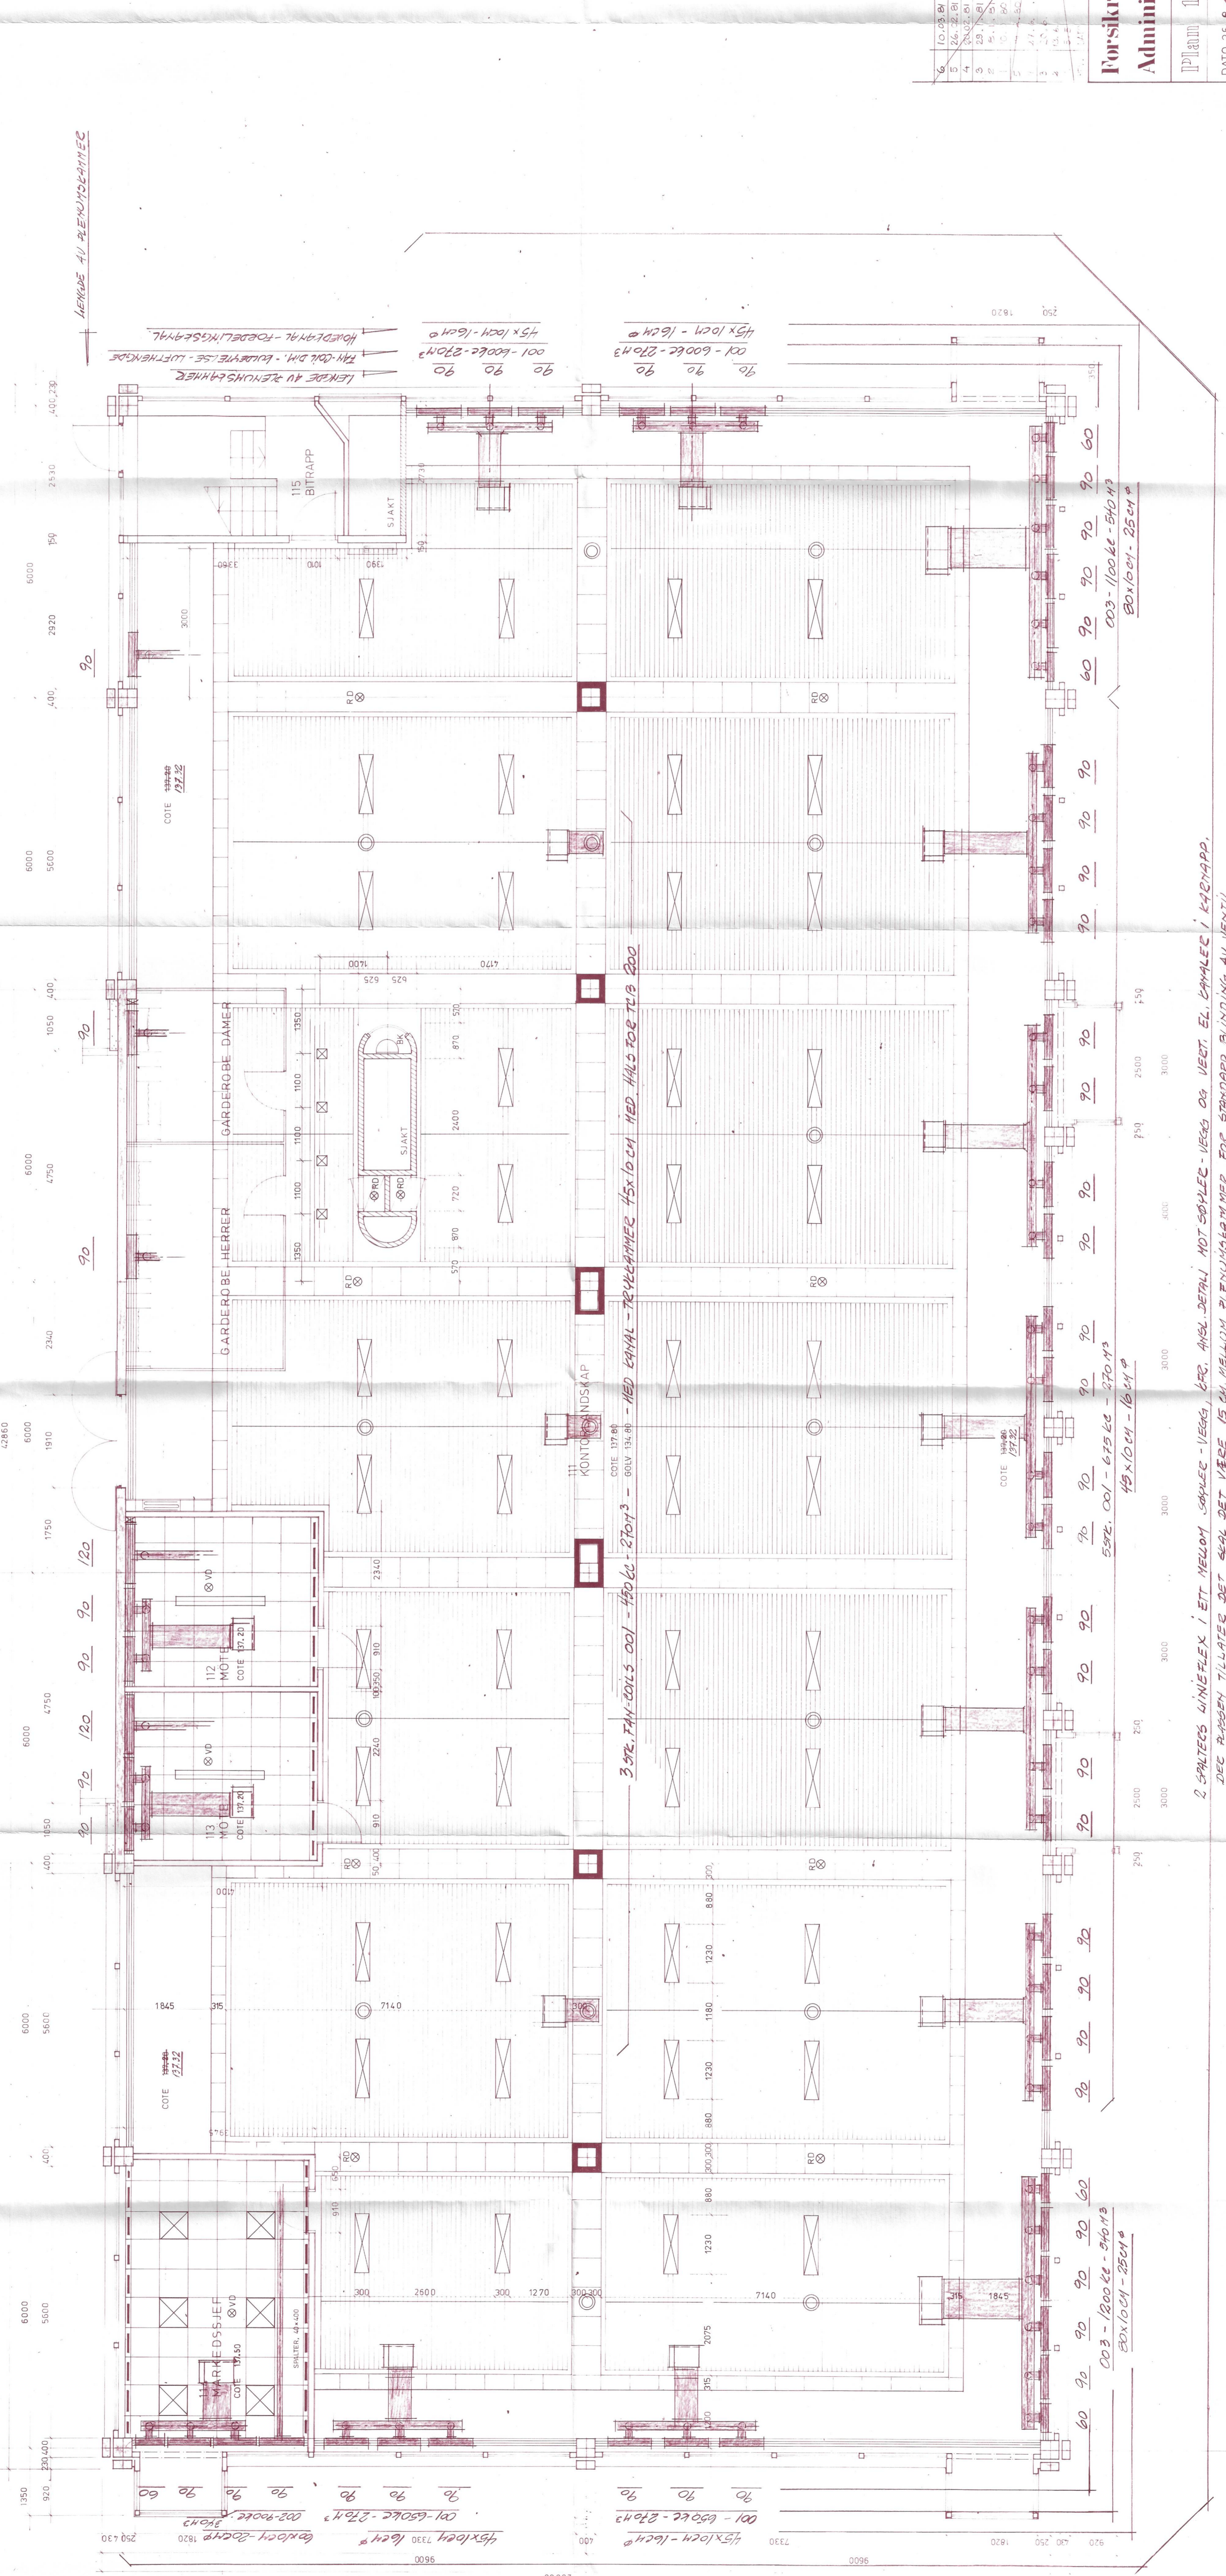

45x100x-160x4
 01-650x-270x3
 002-700x-270x3
 003-1200x-540x3
 80x100x-250x4

2 SPALTERS LINIEFLEX I ETT MELLOM SØYLER-VEGG, BR. ANSL-DETLI MOT SØYLER-VEGG OG VEKT EL-KANAL I KARDAPP.
 DEC RASSEN TILLATER DET BÅL DET VERE 15 CM MELLOM FLENUMERARMER FOR STANDARD BLINDING AV VENTIL.

MEBLES
 TEKNISKEH VISER PÅSSEING AV
 FAN-LOLS HED TILHØRENDE KAMALE-
 RENNINGSARMER OG VENTILER

ALLE MÅL KONTROLLERES PÅ STEDET!
 ØSTLANDET FORBELE, BELSLEP
 MÅLSTOKK 1:70
 UVS-ANLEGG, SØNDE DEL
 DELRAY - I. ERASIE
 KONTOR: HIL. 1961
 ROLF AALERUDS
 RÅDGIVENDE V.V.S. INGENIÖRFIRMA
 2300 HAMAR - TEL. 25.003*

6	10.03.84	KORR. HØYDE - INNEBASSING LANGS ØSTERVEGG	428-4474	ED
5	26.02.84	INNEBASSING VED ØSTERVEGG		ED
4	20.02.84	FLYTTET RD - TIGNET DIFUSOR		ED
3	29.01.84	KORR. MÅLSETTING		ED
2	15.11.83	KORR. MÅLSETTING I RØT 1H-115-112		ED
1	10.03.84	100% SØNDEDEL		ED
1	27.04.84	REVISJON - RENNINGSARMER		ED
1	27.04.84	REVISJON - SØNDEDEL		ED
1	15.11.83	200% SØNDEDEL - SØNDEDEL		ED
1	10.03.84	100% SØNDEDEL		ED

Forsikringselskapet Østlandet, gjensidig
Administrasjonsbygg
 Plan 1. etg. søndre del - HIMLING
 DATO 26.6.1980 MÅL 1:50 SIGN. ED
 TEKN. NR. 311/72
 5
 ARKITEKTENE BØRRESSEN OG GUNNSTAD
 TORGET 32 2300 HAMAR
 Tlf. (065) 26450 - 21545