



Andersen
Interiørarkitekter MNIL AS
kca@aintark.no
m. 926 41 761
Bygdøy Alle 66
0256 Oslo

**Idd
Barneskole**


Skjemategning amfi
musikkrom 1etg

Alle mål må kontrolleres på stedet!


Rev. 14.02.18
15.01.18

1:20
A3


1-42

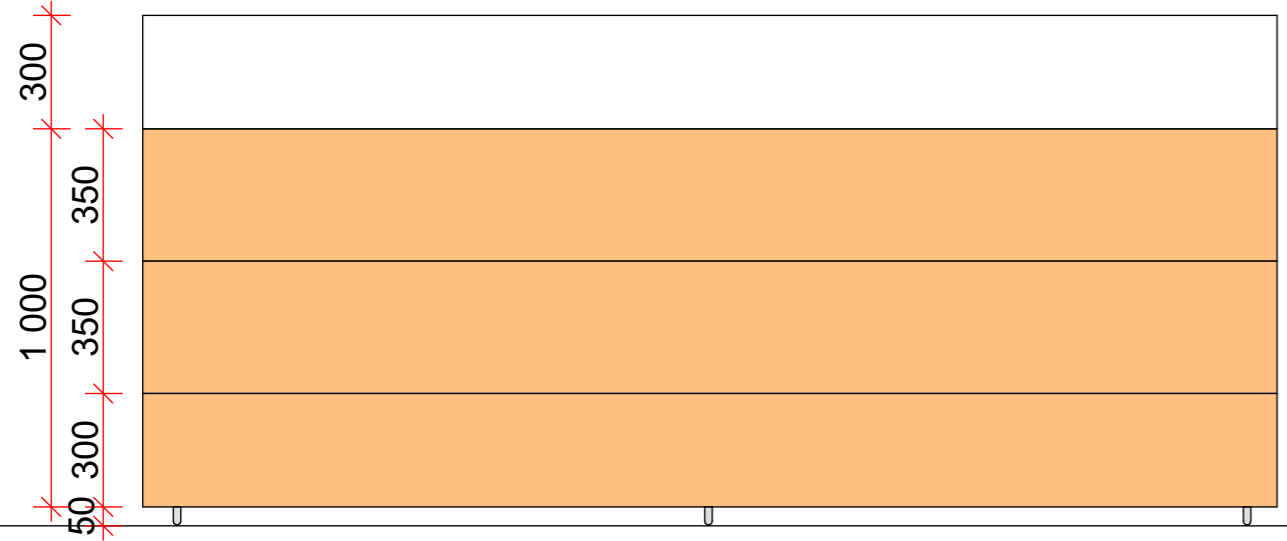


FRONT OPPRISS

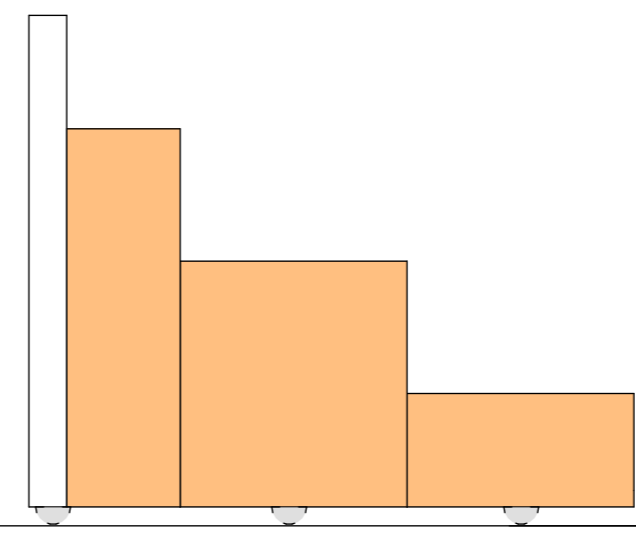

SIDE OPPRISS

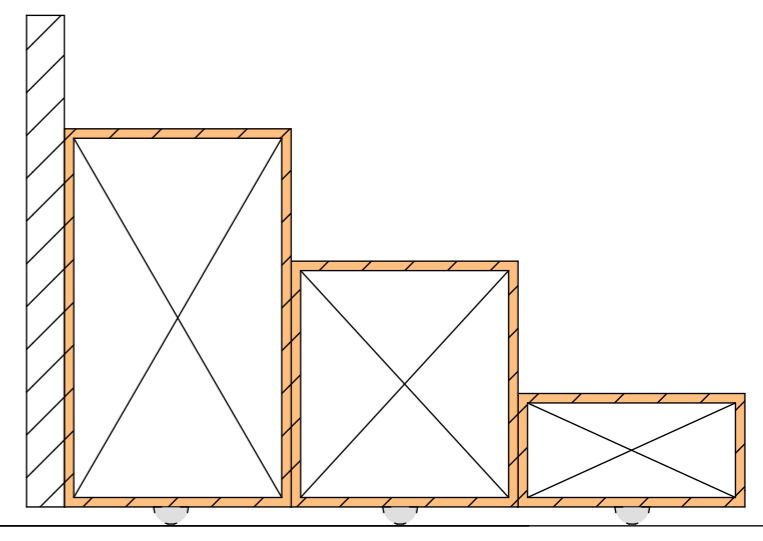

SNITT 1:20

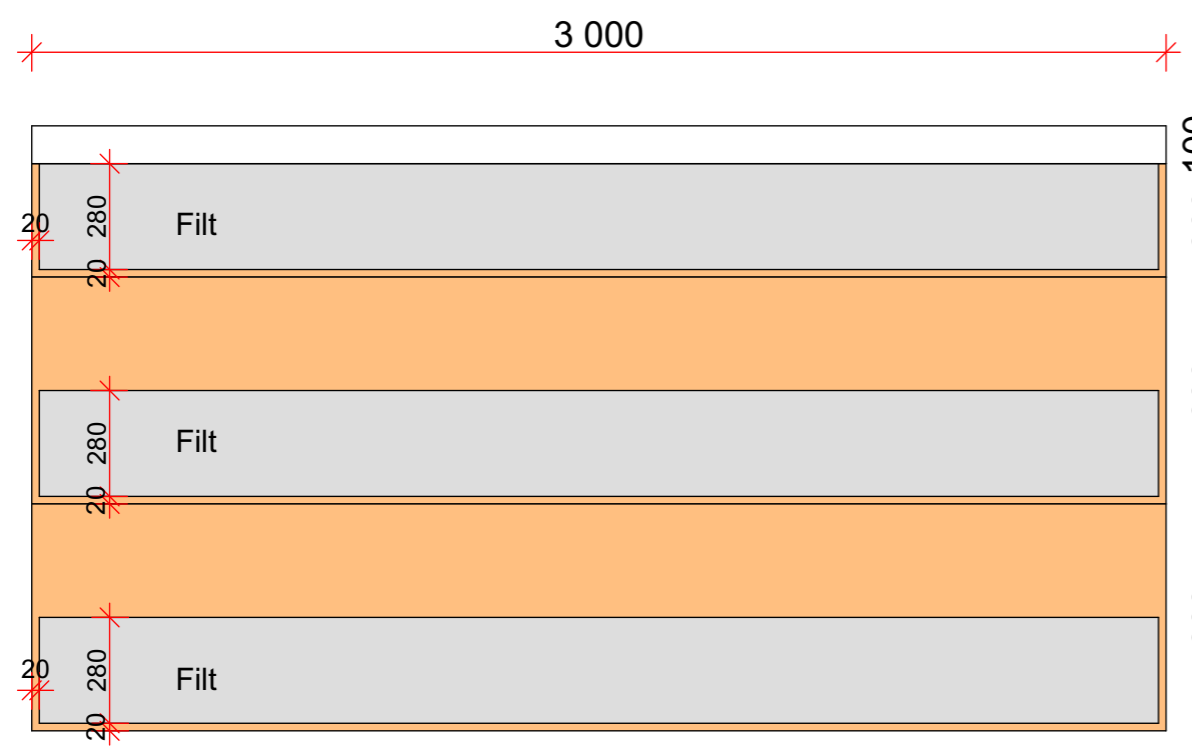

PLAN 1:20

