


Broløsning = sidvanger og topp skal være like (høytrykkslaminat). Bakside (høytrykkslaminat) i lik farge som fronter.




BAKSIDE

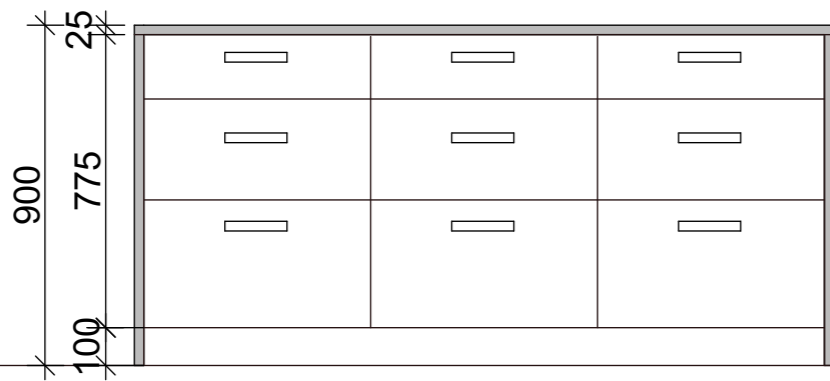


FRONT




SIDE

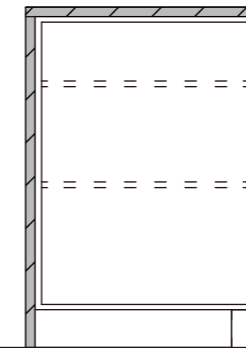

SNITT 1:20

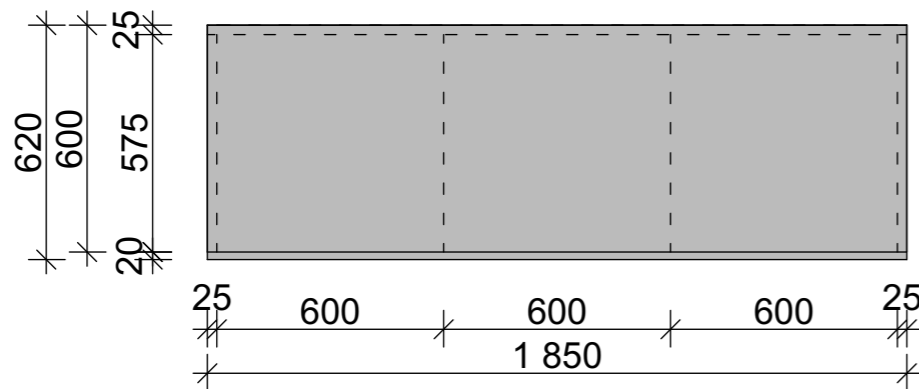


PLAN 1:20

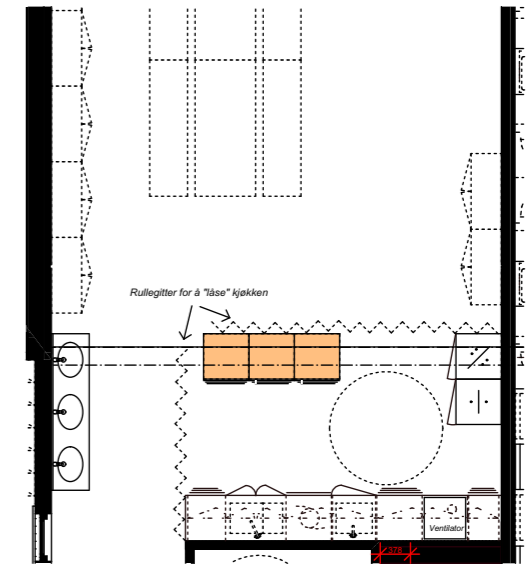

Utsnitt plan 1:100

14.02.18

 <p>Andersen Interiørarkitekter MNIL AS</p> <p>kca@aintark.no m. 926 41 761 Bygdøy Alle 66 0256 Oslo</p>	<p><b>Idd Barneskole</b></p>	<p>16.01.18</p>
	<p>Skjema kjøkkenanretning SFO rom 120, 1 etg</p>	<p>1:20 A3</p>
	<p>Alle mål må kontrolleres på stedet!</p>	<p>1-43</p>