


Avlastningsbenk med søppelkasser under

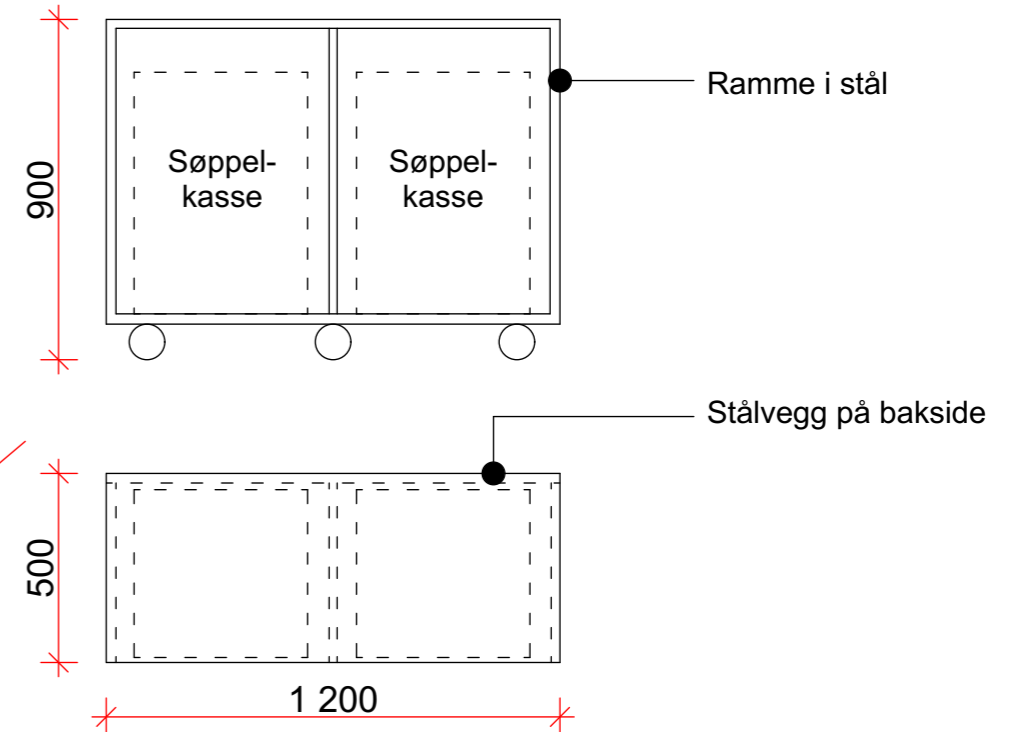

Skyveluke i vegg

2 stk søppelkasser under avlastningsbenk

Søppelhåndtering under vask



Andersen
Interiørarkitekter MNIL AS

kca@aintark.no
m. 926 41 761
Bygdøy Alle 66
0256 Oslo

**Idd
Barneskole**

Møbleringsplan SFO spis-/allrom
alternativ B

Alle mål må kontrolleres på stedet!

15.02.18

1:50
A3

1-12

allrom

Bord

Søppelhåndtering

SKITTEN
SONE

REN
SONE

Rangerings-
vogn
60x60cm

Rangerings-
vogn
60x60cm

Rangerings-
vogn
60x60cm

Svingdør

Søppelhåndtering

Skitne kurver

Rene kurver

Åpne overhyller

Kurv ca
50x50cm

Hette-
oppvask-
maskin

Høyt
varme-
skap

Skyveluke i vegg
65cm bredde

Hånd-
vask

Svingdør

Avlastningsbenk
med avfallssortering
under

646

1 000

2 x induksjonstopper

Smalt
høyskap
for
terrvarer

Mikro i
høyskap

2 x stekeovner
i høyskap

Ventilator