




Broløsning = sidvanger og topp skal være like (høytrykkslaminat). Bakside (høytrykkslaminat) i lik farge som fronter.

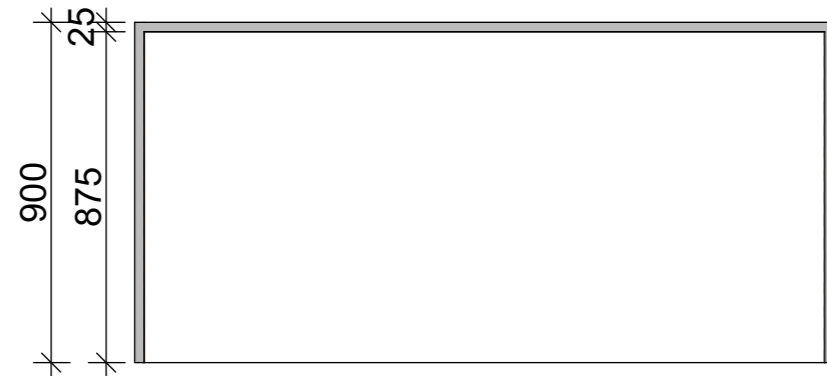

BAKSIDE

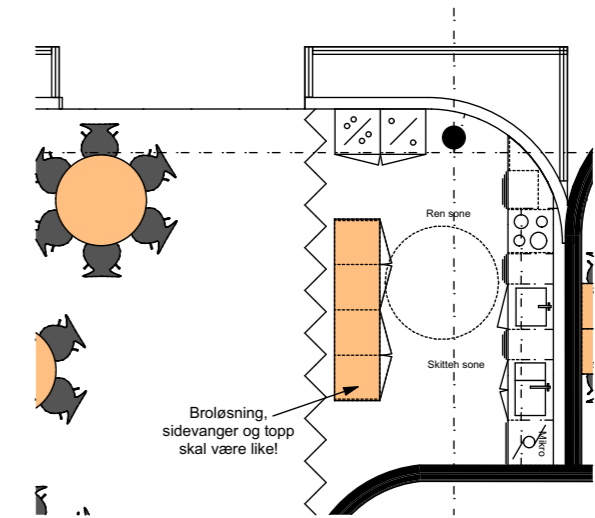


Utsnitt plan 1:100

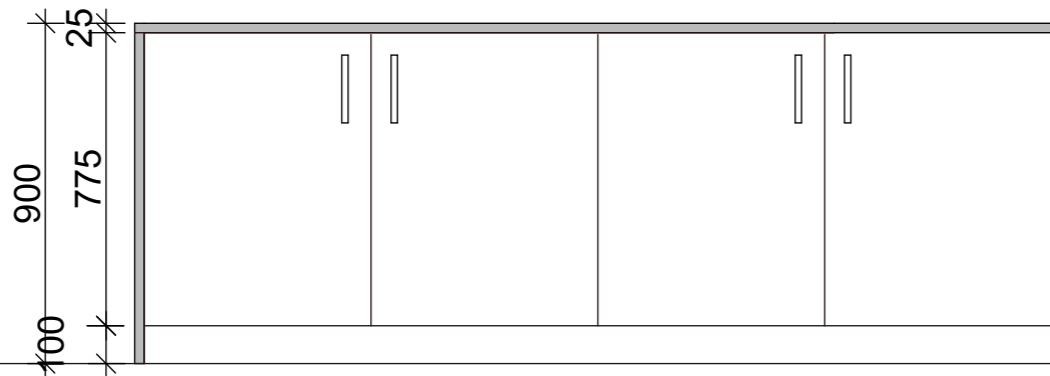


FRONT




SIDE

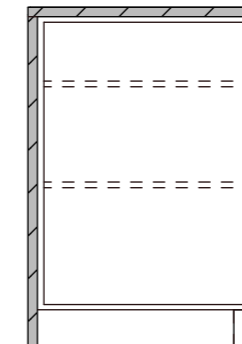

SNITT 1:20

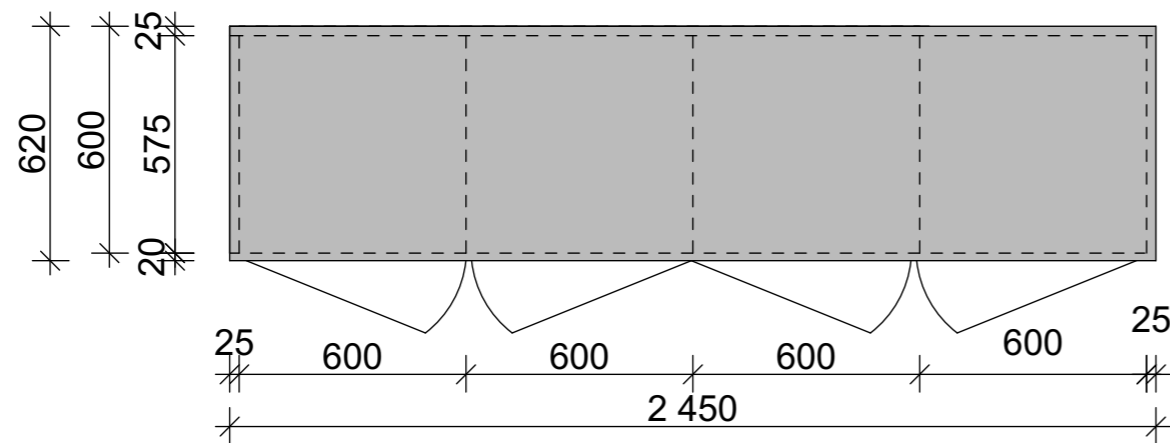

PLAN 1:20

|   |  |            |
|---|--|------------|
|  <p>Andersen<br/>Interiørarkitekter MNIL AS</p> <p>kca@aintark.no<br/>m. 926 41 761<br/>Bygdøy Alle 66<br/>0256 Oslo</p> | <p><b>Idd<br/>Barneskole</b></p>               | 14.02.18   |
|   | <p>Skjema anretningsbenk<br/>kantine 2 etg</p> | 1:50<br>A3 |
|   | <p>Alle mål må kontrolleres på stedet!</p>     | 2-38       |